



SZARUFÁK FELETTI HŐSZIGETELÉS

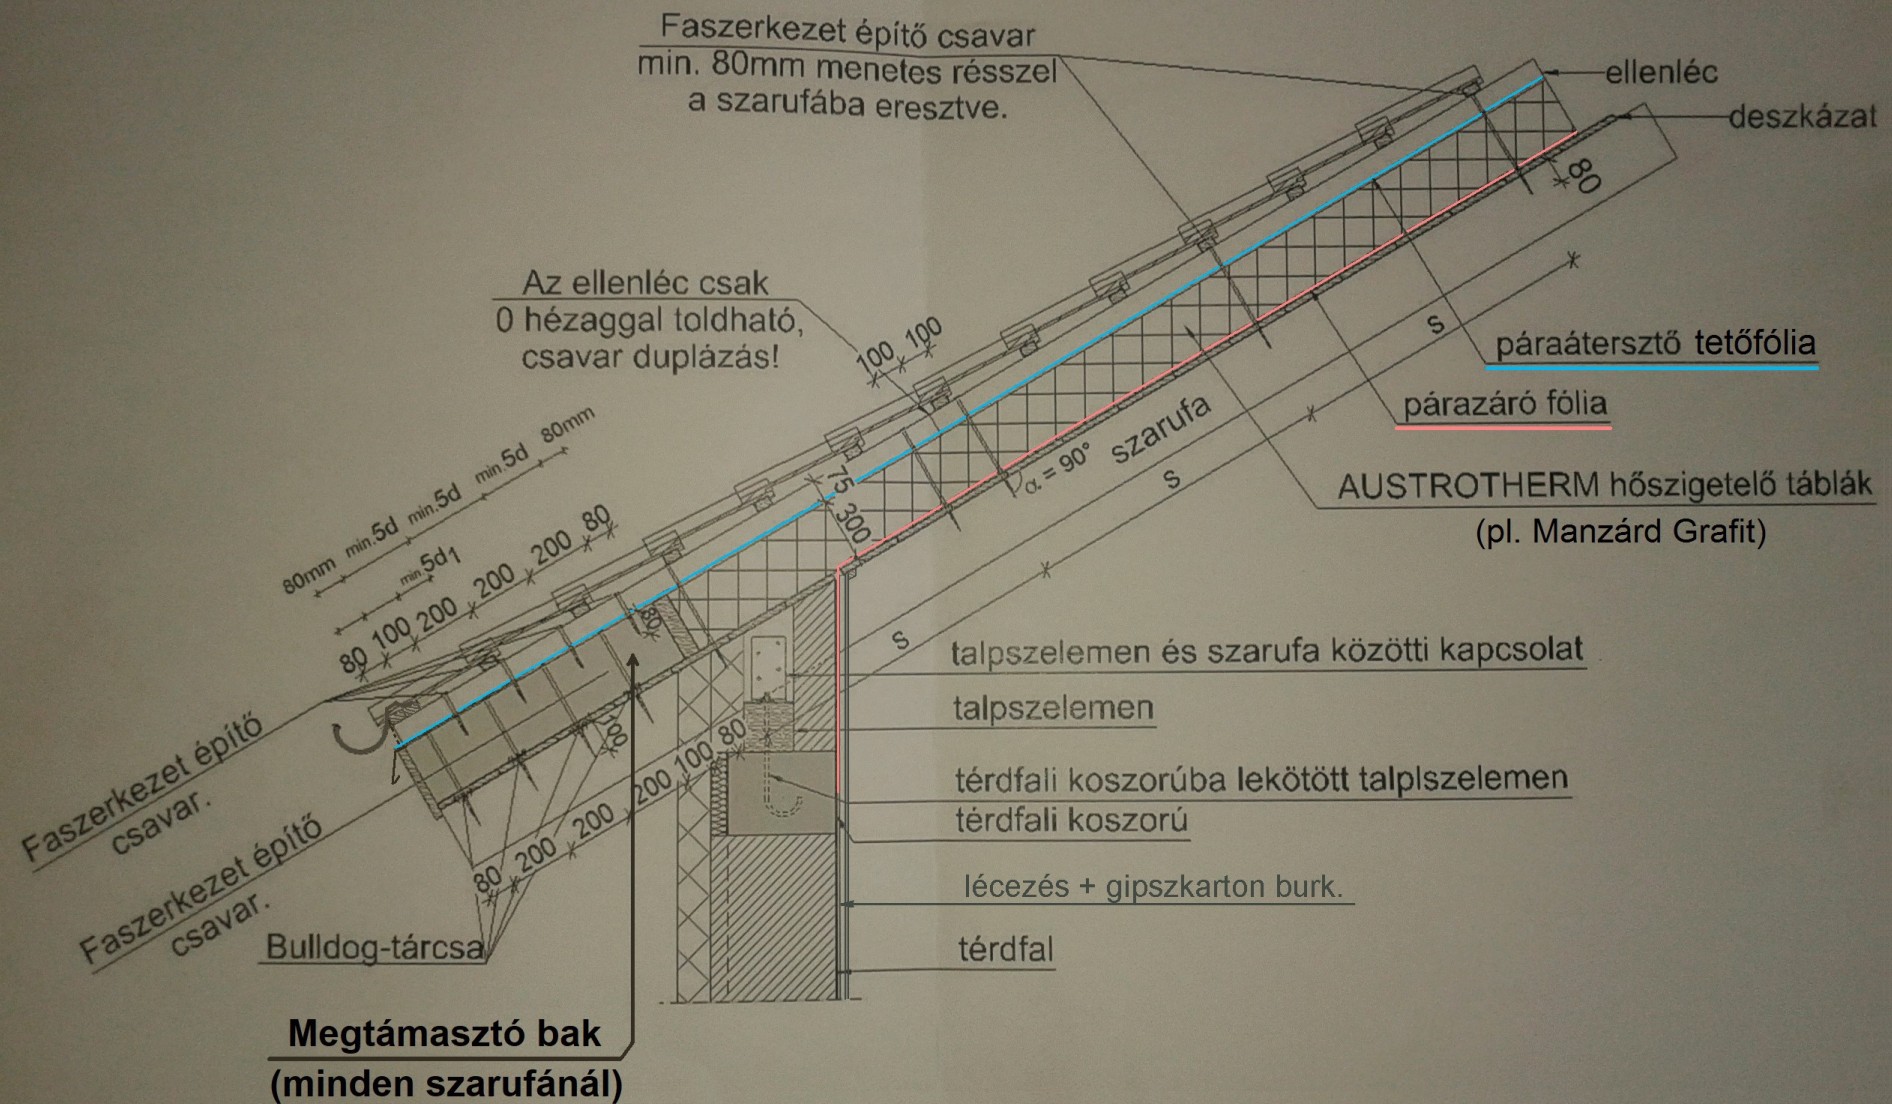

Az ellenléc lekötő csavarjainak fenti méretezése csak az ellenléc alsó megtámasztása esetén érvényes!

SZARUFÁK KÖZÖTTI + ALATTI HŐSZIGETELÉS

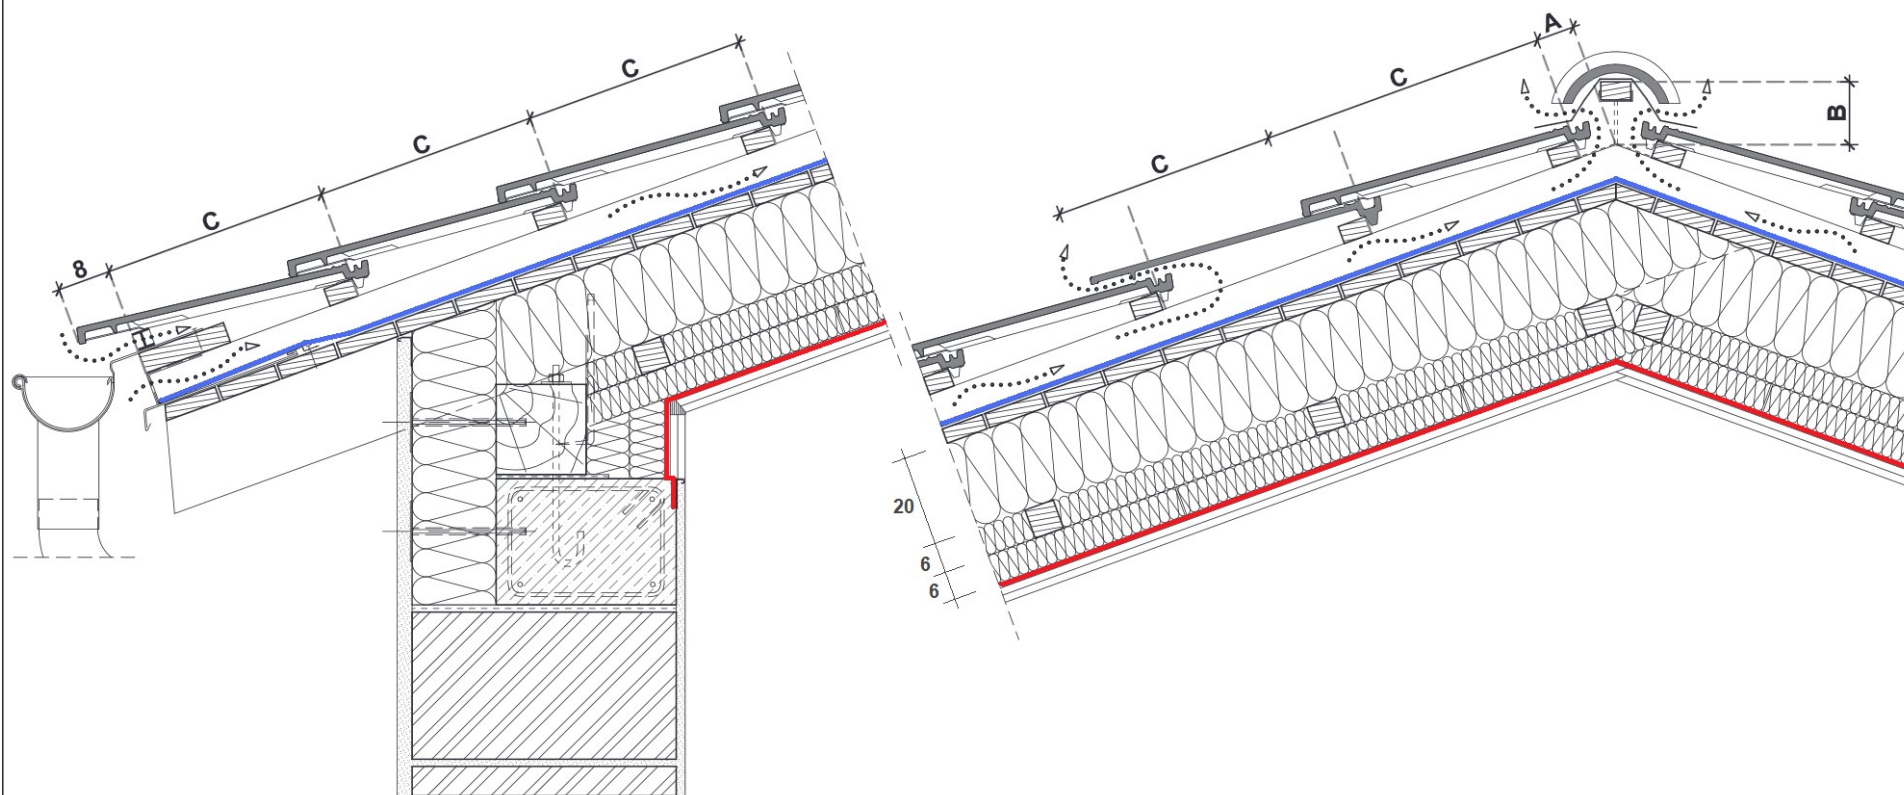

kék = páraáteresztő tetőfólia

piros = párazáró fólia