

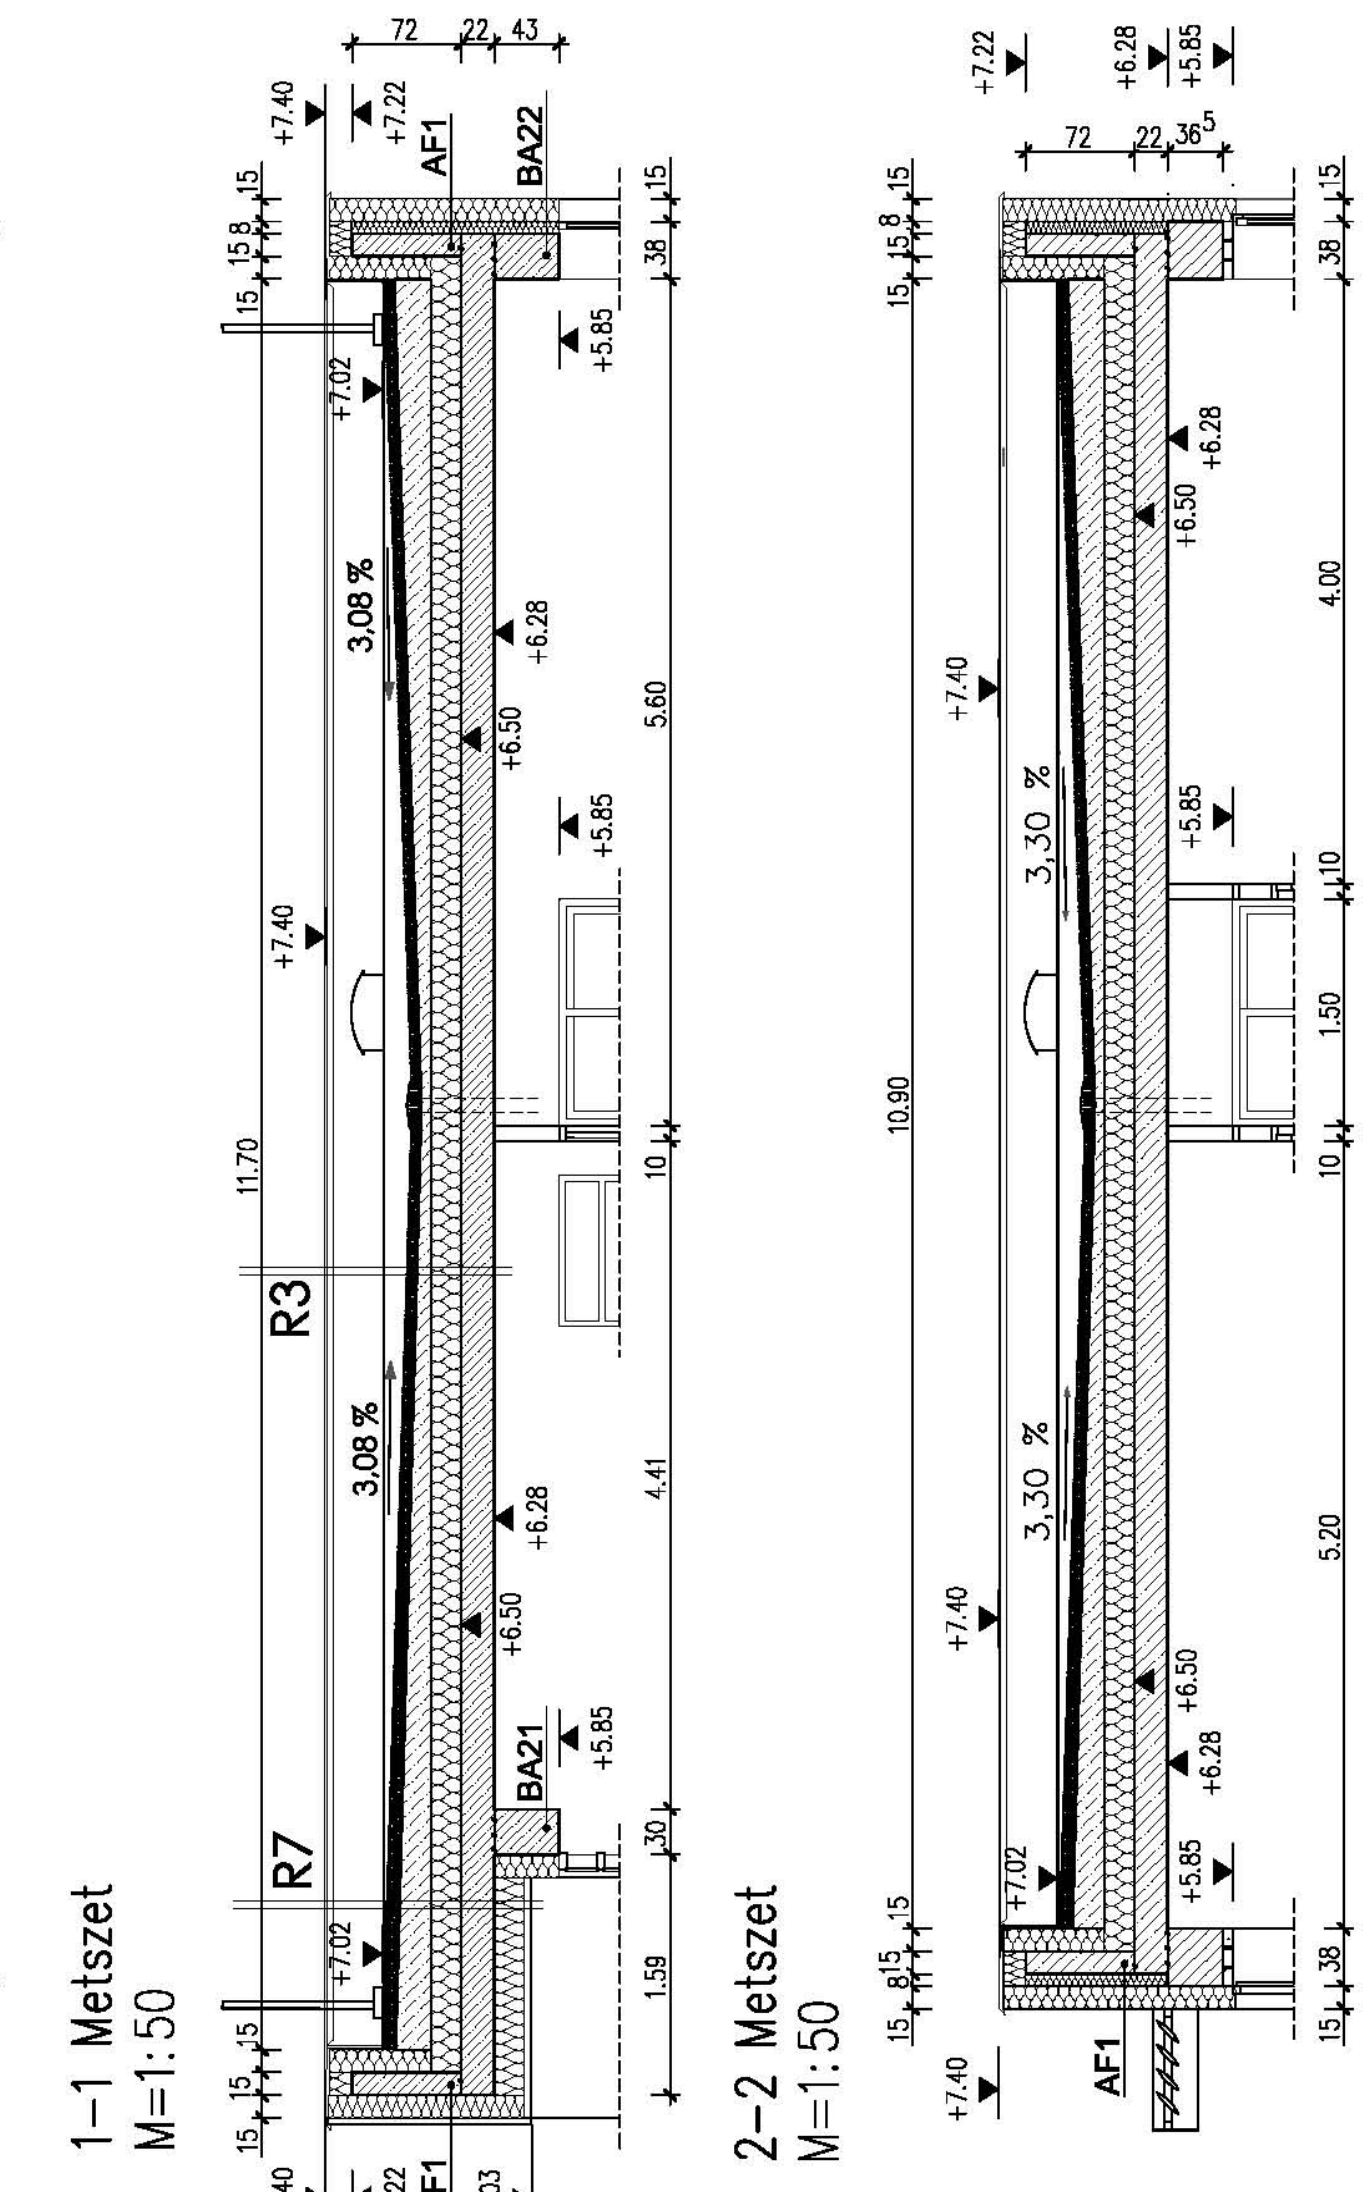



Zárófödém  
Alaprajz  
M=1:50

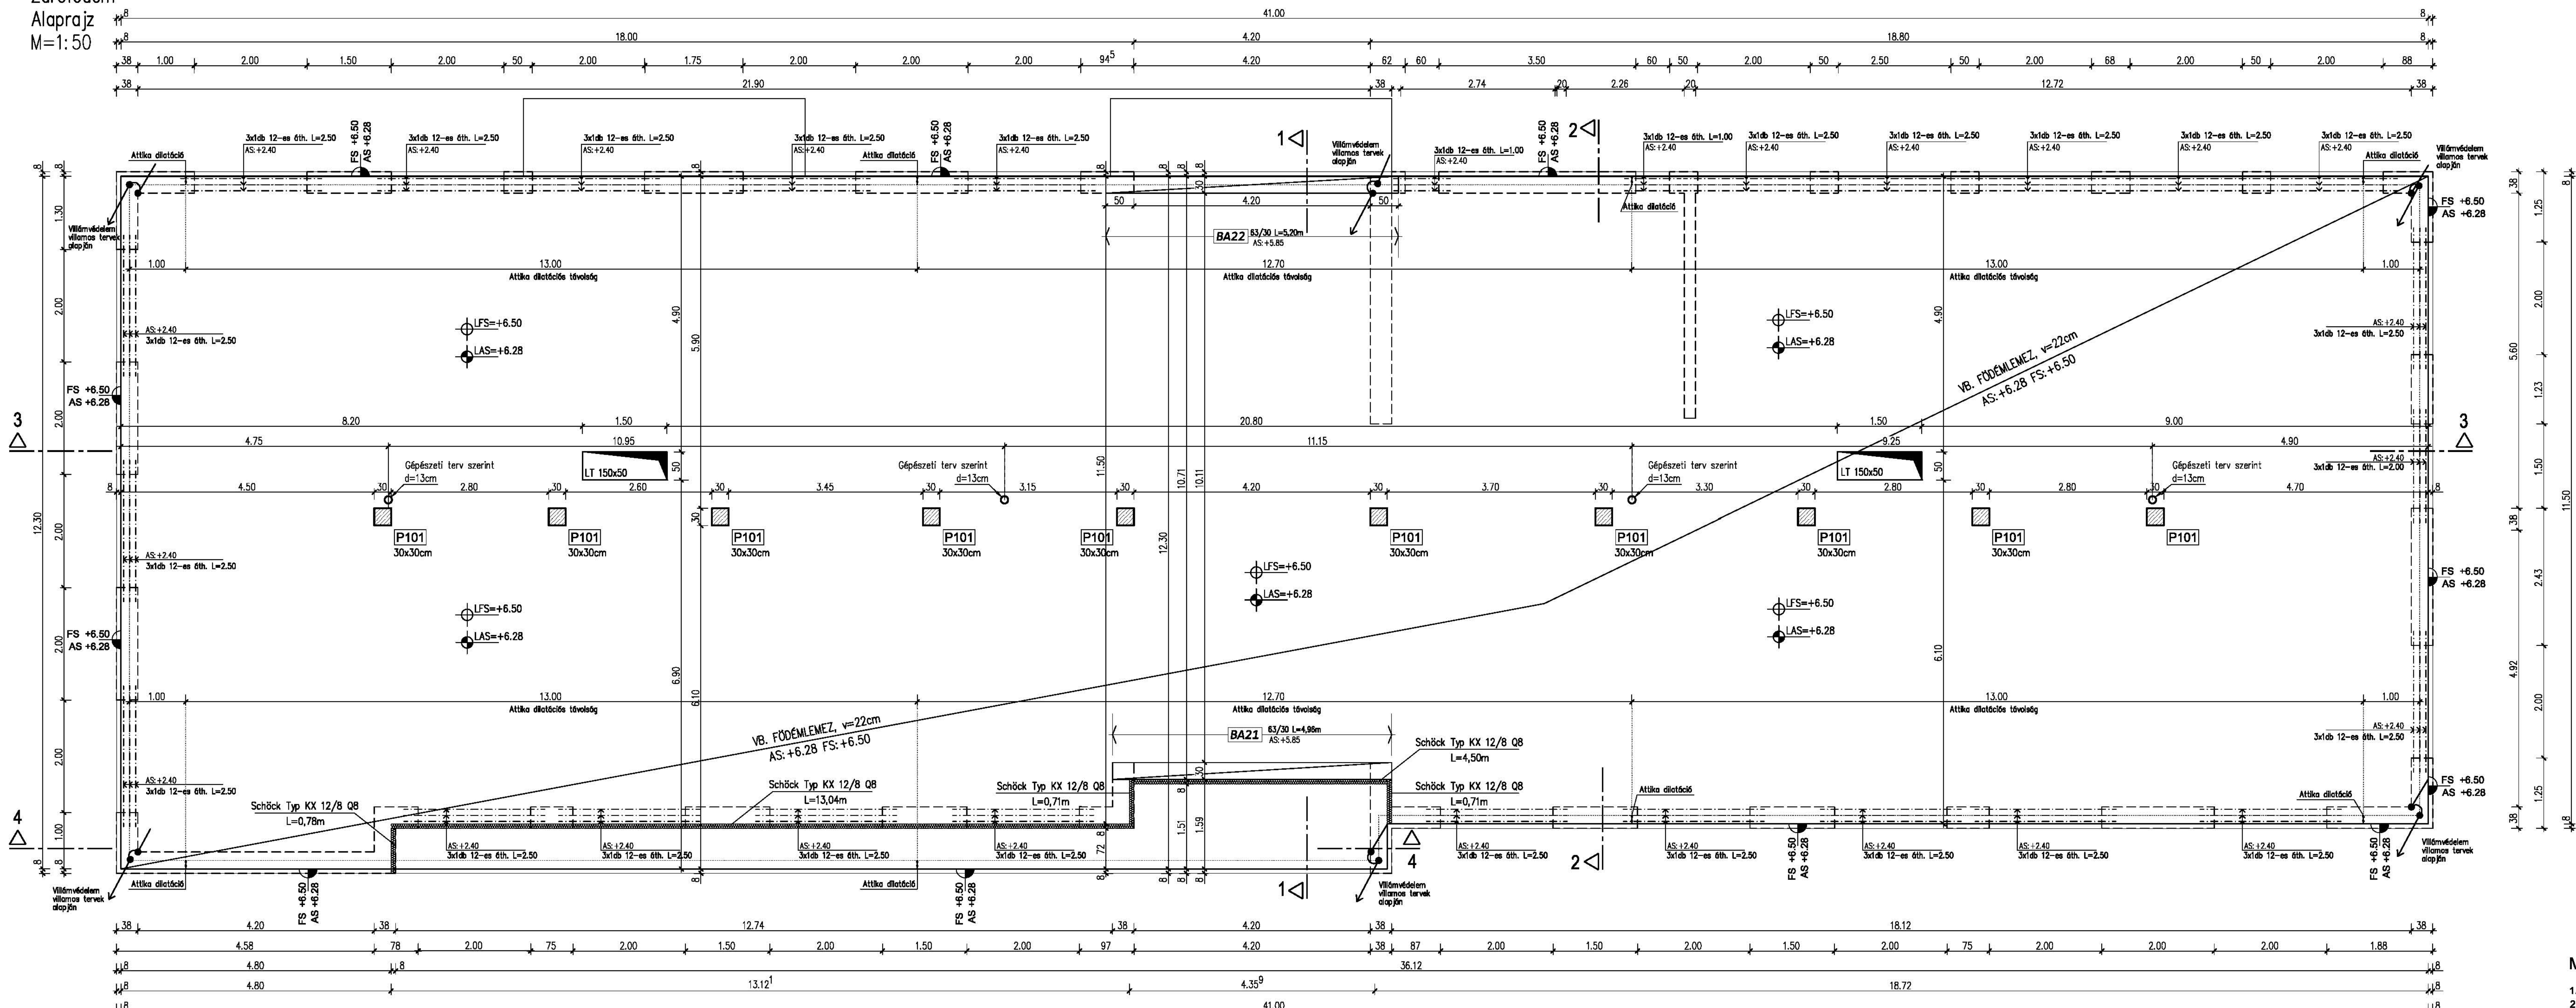

3-3 Metszet  
M=1:50

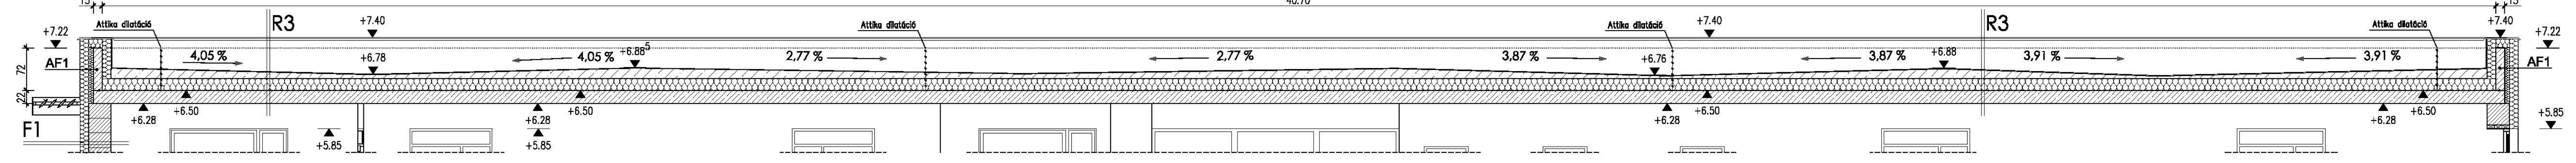

4-4 Metszet  
M=1:50

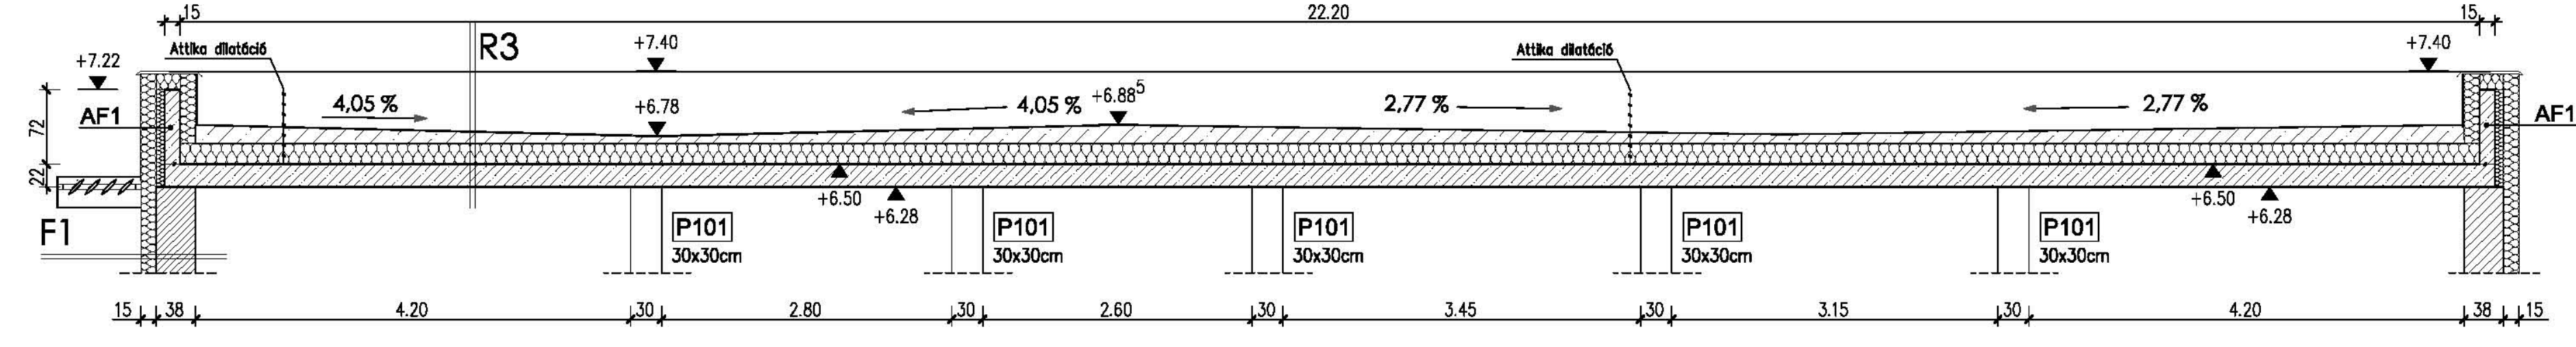

- MEGJEGYZÉSEK:**
- ±0.00 jelenlegi padlószint ±0.00-112.80 mBf
  - A MÉRETEK A HELYSZÍNEN EGYZETETENDŐEK!
  - A méretek cm-ben értendők.
  - A terv együtt kezelendő az egyéb szakági tervekkel (gépsz.; villamos), valamint az S0; S010 vasalási tervekkel.
  - Az áttörések esetén az alsó-felső vasalást ki kell vágni!!!
  - ANYAGMINŐSÉGEK:
    - Betonminőségek: C20/25 - XC1 - 16 - F3
    - Pillér: C20/25 - XC1 - 16 - F3
    - Borda, gerenda: C20/25 - XC1 - 16 - F3
    - Attika: C20/25 - XC1 - 16 - F3
    - Betontakarás a fűdémnél: alul - felül = 2 cm pillérfoknál: 2cm
  - Betonacél: B 500B (B60.50)

**Földszint feletti fűdém betonmennyiség ikmutatása**

Név	Alsó sík (m)	Felső sík (m)	Névleges méret			Beton/tdb	Készül (db)	Betonmennyiség (m³)	
	(m)	(m)	(m)	(m²)	(m)	(m³)		(m³)	
Zárófödém	+6,28	+6,50	41,00	11,50	456,34	0,22	100,39	1	100,39
P101	+3,28	+6,28	0,30	0,09	3,00	0,27	10	10	2,70
BA21 Borda	+6,85	+6,50	0,65	0,30	0,195	4,96	0,97	1	0,97
BA22 Borda	+6,85	+6,50	0,65	0,30	0,195	5,20	1,02	1	1,02
AF1	+6,50	+7,22	0,15	0,72	0,108	106	11,45	1	11,45
Beton minőség: C20/25-XC1-16-F3								Összesen:	116,60 m³

**Schöck Isocorb elemek darabszáma**

Név	Hossz (m)	darabszám
Schöck Isocorb Typ KX 12/8QB	1,00	21

**Előgyártóti áthidalók darab kimutatása**

Név	Hossz (m)	darabszám
12-es áth.	1,00	6
12-es áth.	2,00	3
12-es áth.	2,50	72

- R3**
- 22 cm monolit vasbeton fűdém
  - 1 rfg párazáró PE fólia
  - 20 cm Austrotherm NT-100EPS hőszigetelés
  - 1 rfg PE technológiai fólia
  - 6-24 cm Austrotherm PS gyöngy adalékos lejtésálló könnyűbeton
  - 1 rfg Sikaplan Samatti fölébádogga, polisztertereftalad, többrétegű, különleges minőségű polivinil-klorid (PVC) anyagú műanyag tetőszigetelő lemez mechanikai rögzítéssel, köllabádoggal készült csomópontokkal, az attikafalra felvezetve!
  - 1 rfg Dörken Delta geotextília gyöngykevecs
  - 5 cm

- F1**
- 1,5 cm belső ürt fehér mészkövet
  - 38 cm vszkerménia falazat
  - 15 cm Austrotherm Graffit PS hab hőszigetelés
  - 1 rfg kültéri alapozó vakolat géppel felhordva
  - 1 rfg dörzsölt, szürkére színezett vakolat
- R7**
- 22 cm monolit vasbeton fűdém
  - 1 rfg párazáró PE fólia
  - 20 cm Austrotherm NT-100EPS hőszigetelés
  - 1 rfg PE technológiai fólia
  - 6-24 cm Austrotherm PS gyöngy adalékos lejtésálló könnyűbeton
  - 1 rfg Sikaplan Samatti fölébádogga, polisztertereftalad, többrétegű, különleges minőségű polivinil-klorid (PVC) anyagú műanyag tetőszigetelő lemez mechanikai rögzítéssel, köllabádoggal készült csomópontokkal, az attikafalra felvezetve!
  - 1 rfg Dörken Delta geotextília gyöngykevecs
  - 5 cm