


HOSSZMETSZET M 1:250

(az aluljáró Ny-i ágában felvéve)

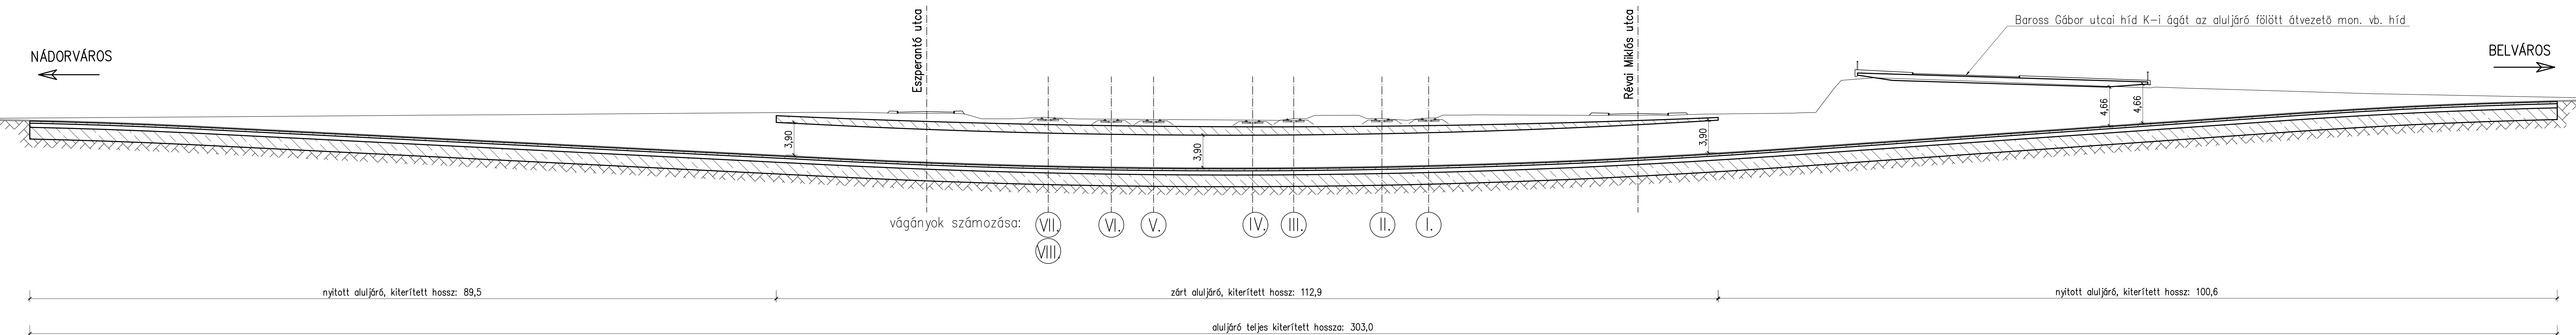

Megbízó: Győr Megyei Jogú Város Önkormányzata		Tervező: FŐMTERV - ENVECON Konzorcium	
Tárgy: Intermodális közösségi közlekedési csomópont kialakítása Győrött (KÖZOP-5.5.0-09-11-2011-0005)		Dátum: 2013.08	
Szaktervező: FŐMTERV MÉRŐKÉP TERVEZŐ ZRT. 1024 Budapest, Lövőház u. 37. * 1276 Bp. Pf. 1104 * Tel.: 345-9500 Fax: 345-9550 * E-mail: fomterv@fomterv.hu * www.fomterv.hu		Projekt kód: 12.12.125	
Felelős tervező: Goda Balázs (Th-T 01-1262) Tervező: Rácz Balázs		Lépték: 1:250	
Tervfázis: MEGVALÓSÍTHATÓSÁGI TANULMÁNY		Rajzszám: M-03.	
Részletterv: Hosszmetszet - Bartók Béla úti közúti aluljáró			