


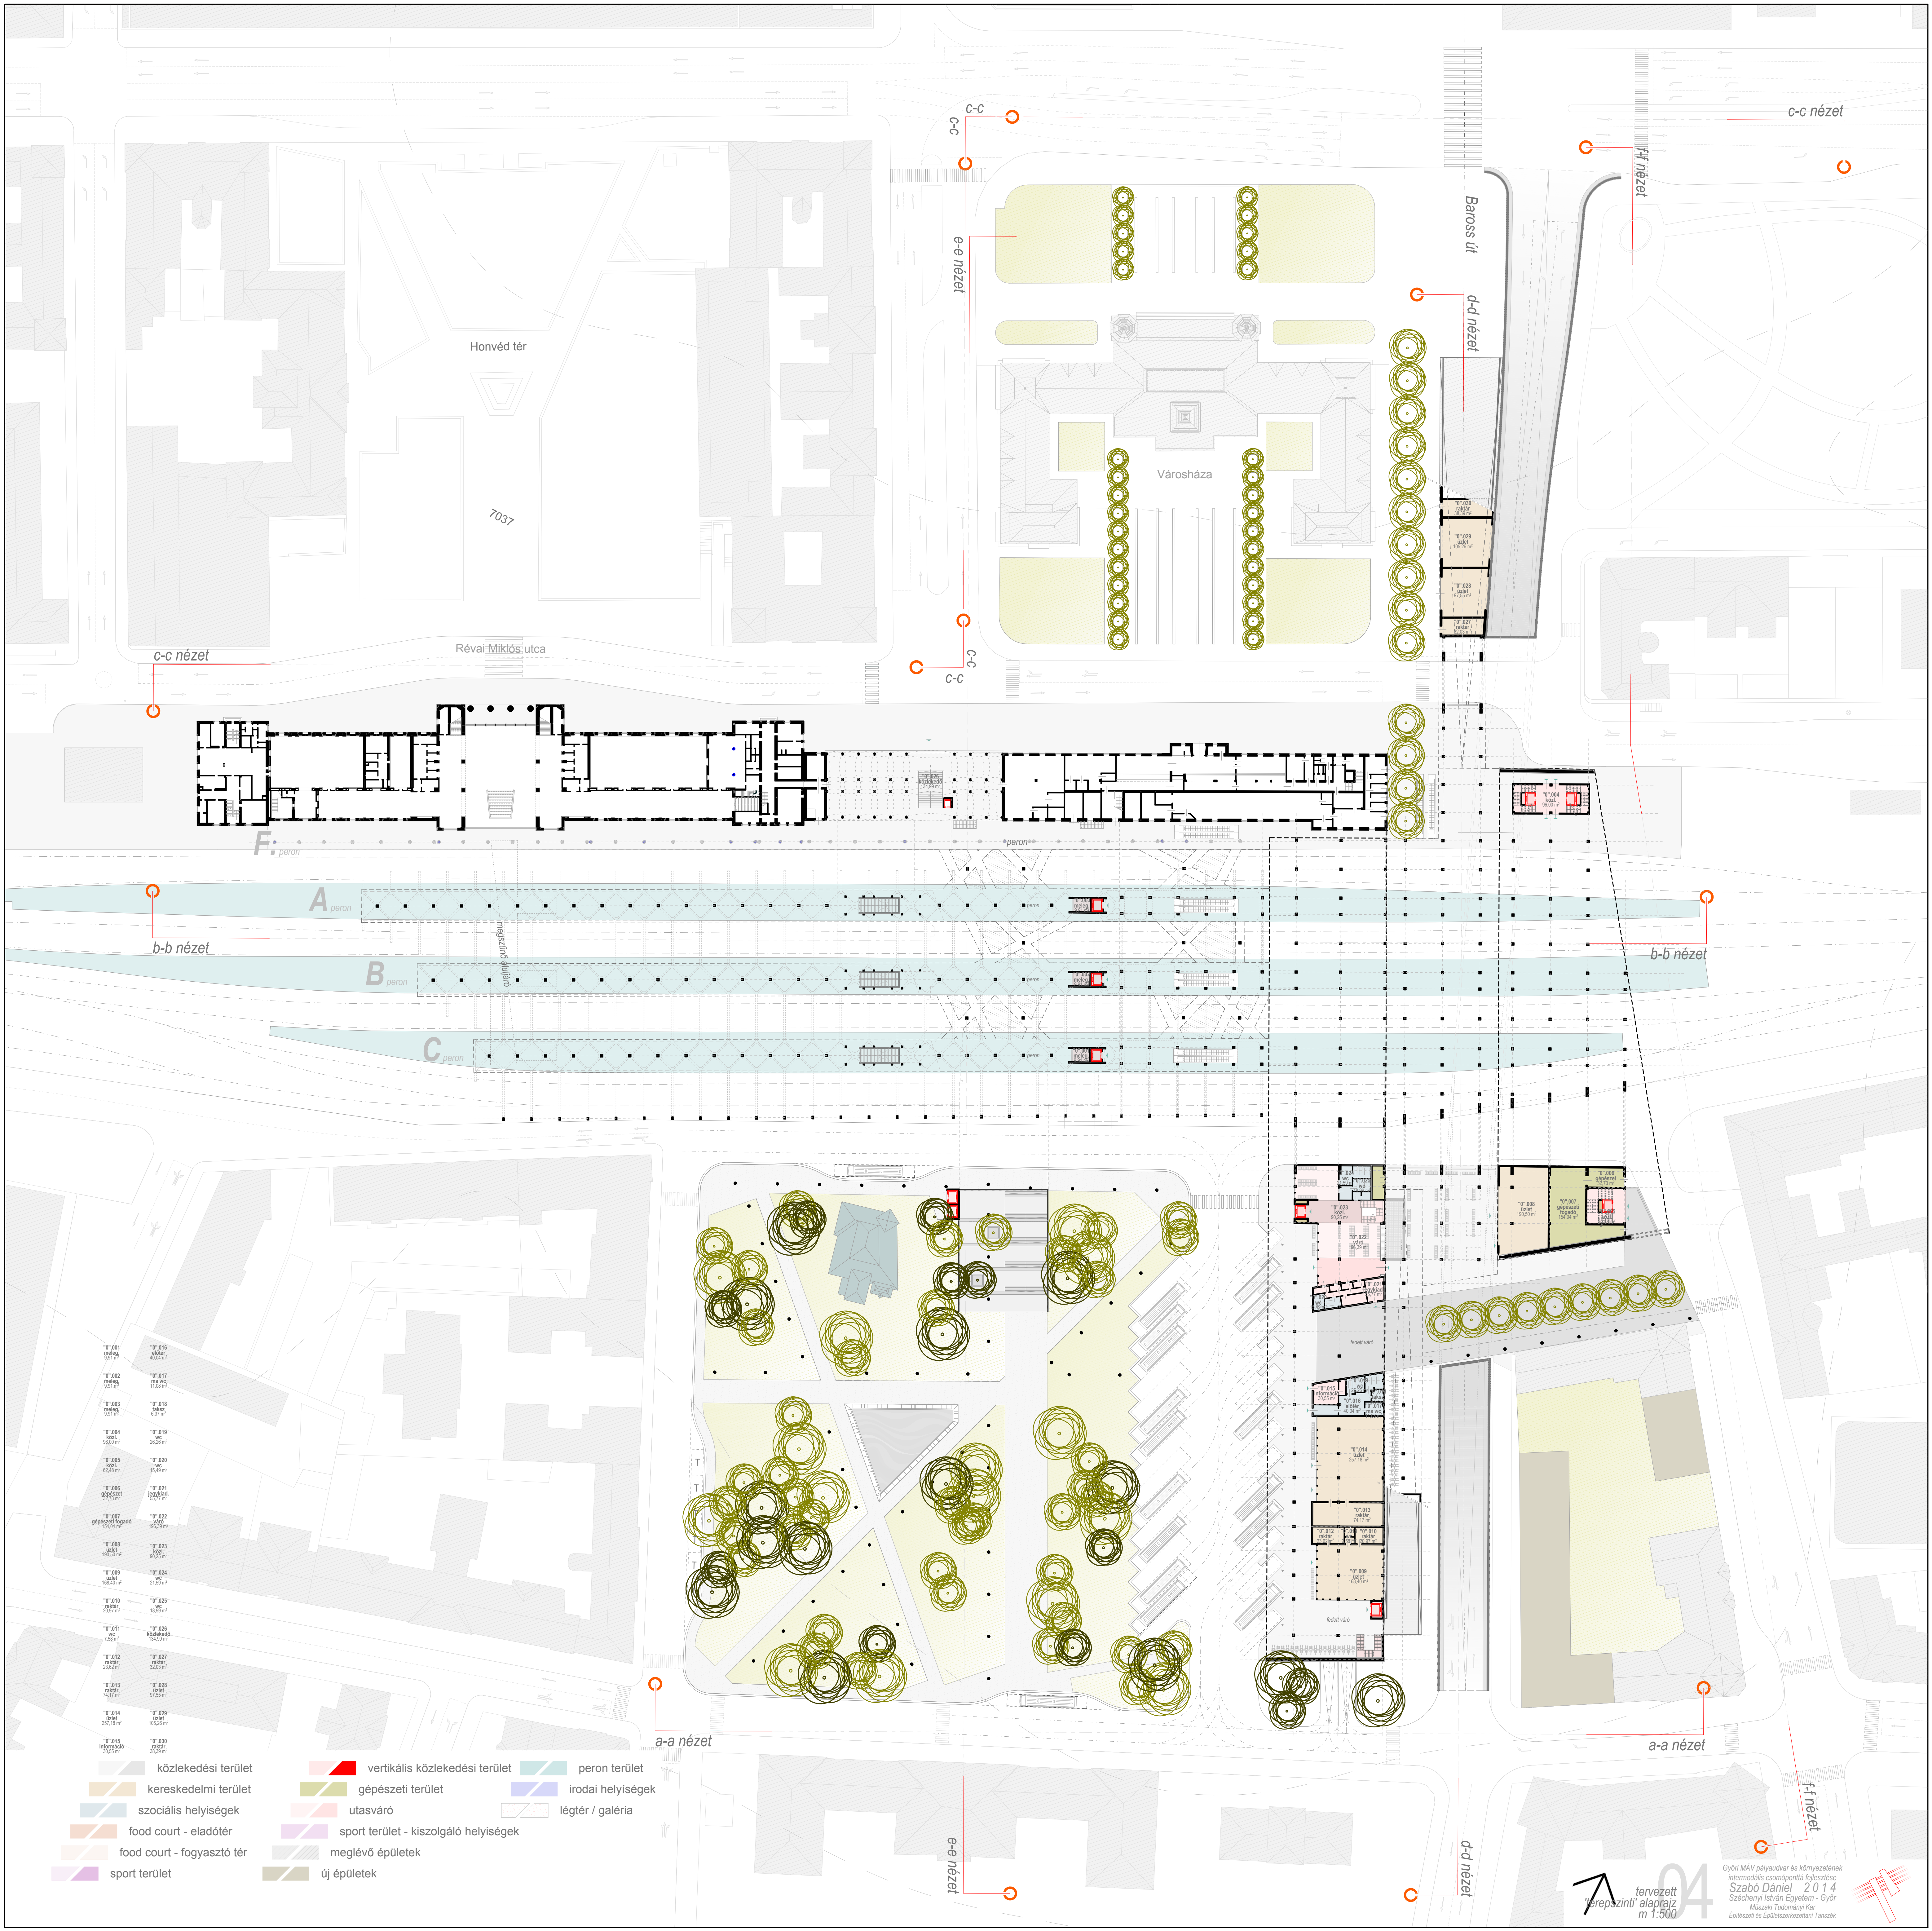


- | | | |
|----------------------------|---------------------------------------|-------------------|
| közlekedési terület | vertikális közlekedési terület | peron terület |
| kereskedelmi terület | gépészeti terület | irodai helyiségek |
| szociális helyiségek | utastvő | légter / galéria |
| food court - eladótér | sport terület - kiszolgáló helyiségek | |
| food court - fogyasztó tér | meglévő épületek | |
| sport terület | új épületek | |