


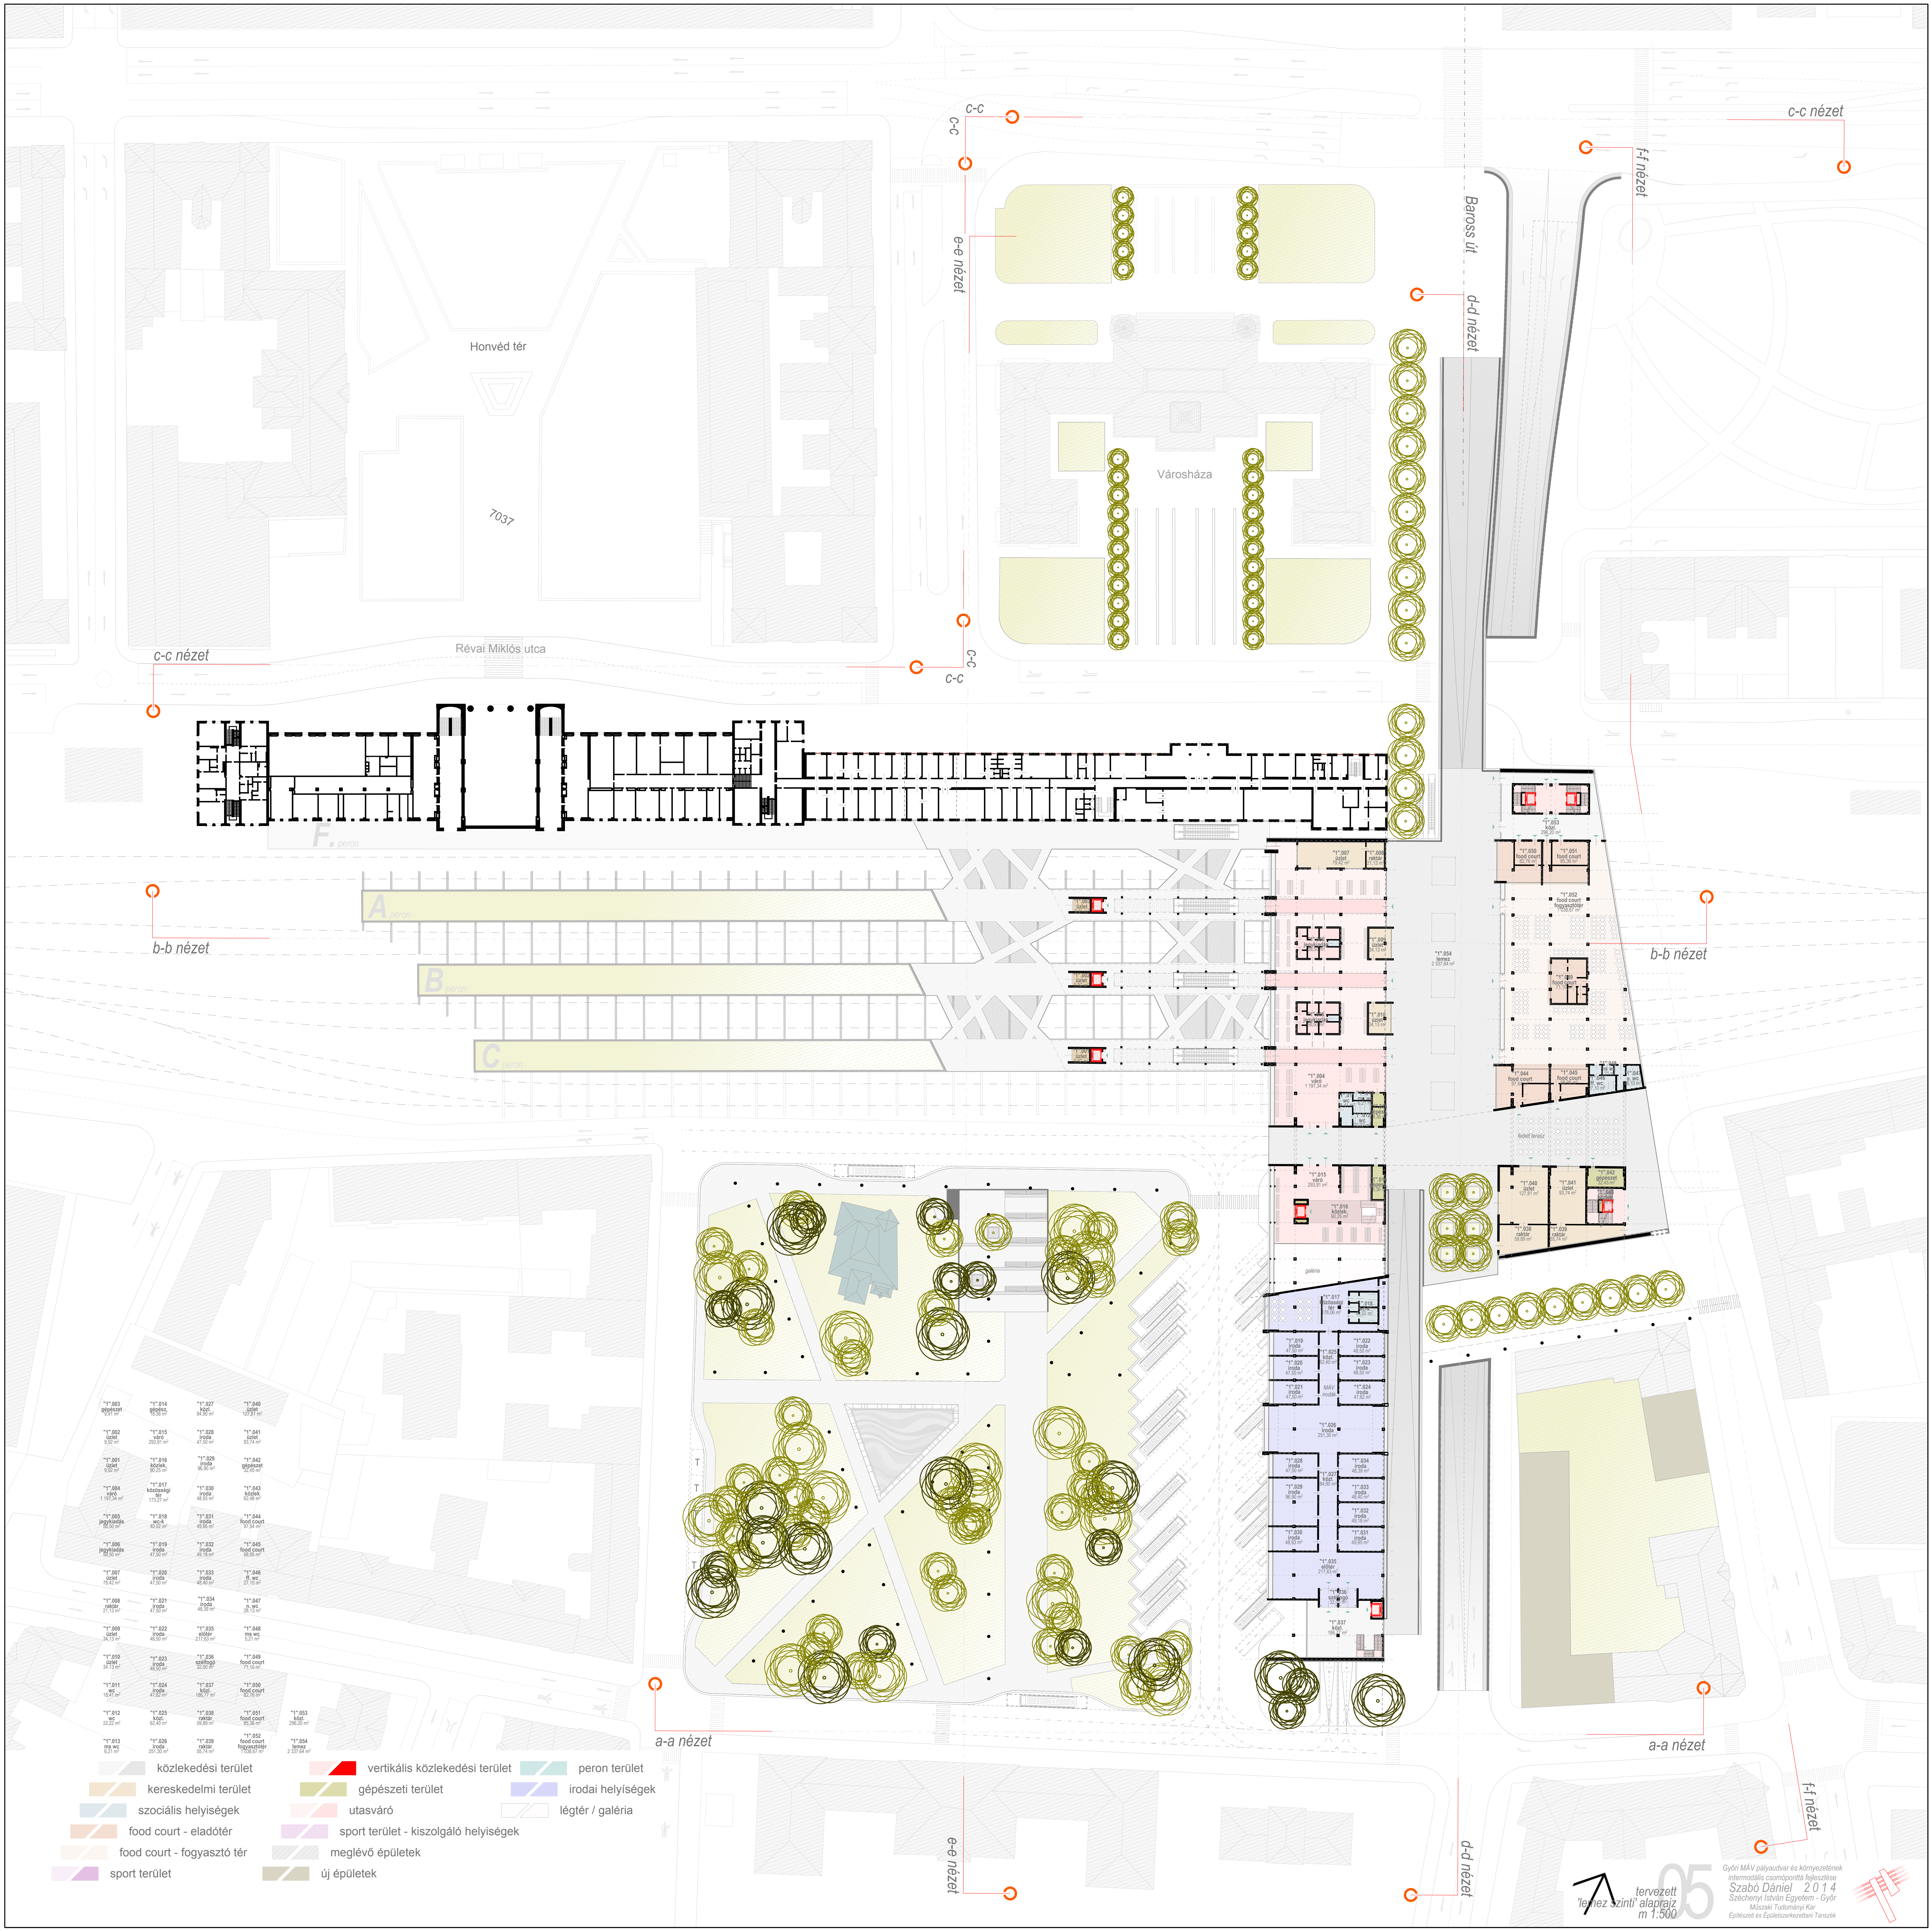


- közlekedési terület
- kereskedelmi terület
- szociális helyiségek
- food court - eladótér
- food court - fogyasztó tér
- sport terület
- vertikális közlekedési terület
- gépészeti terület
- irodai helyiségek
- utasváró
- sport terület - kiszolgáló helyiségek
- meglévő épületek
- új épületek
- peron terület
- légtér / galéria