


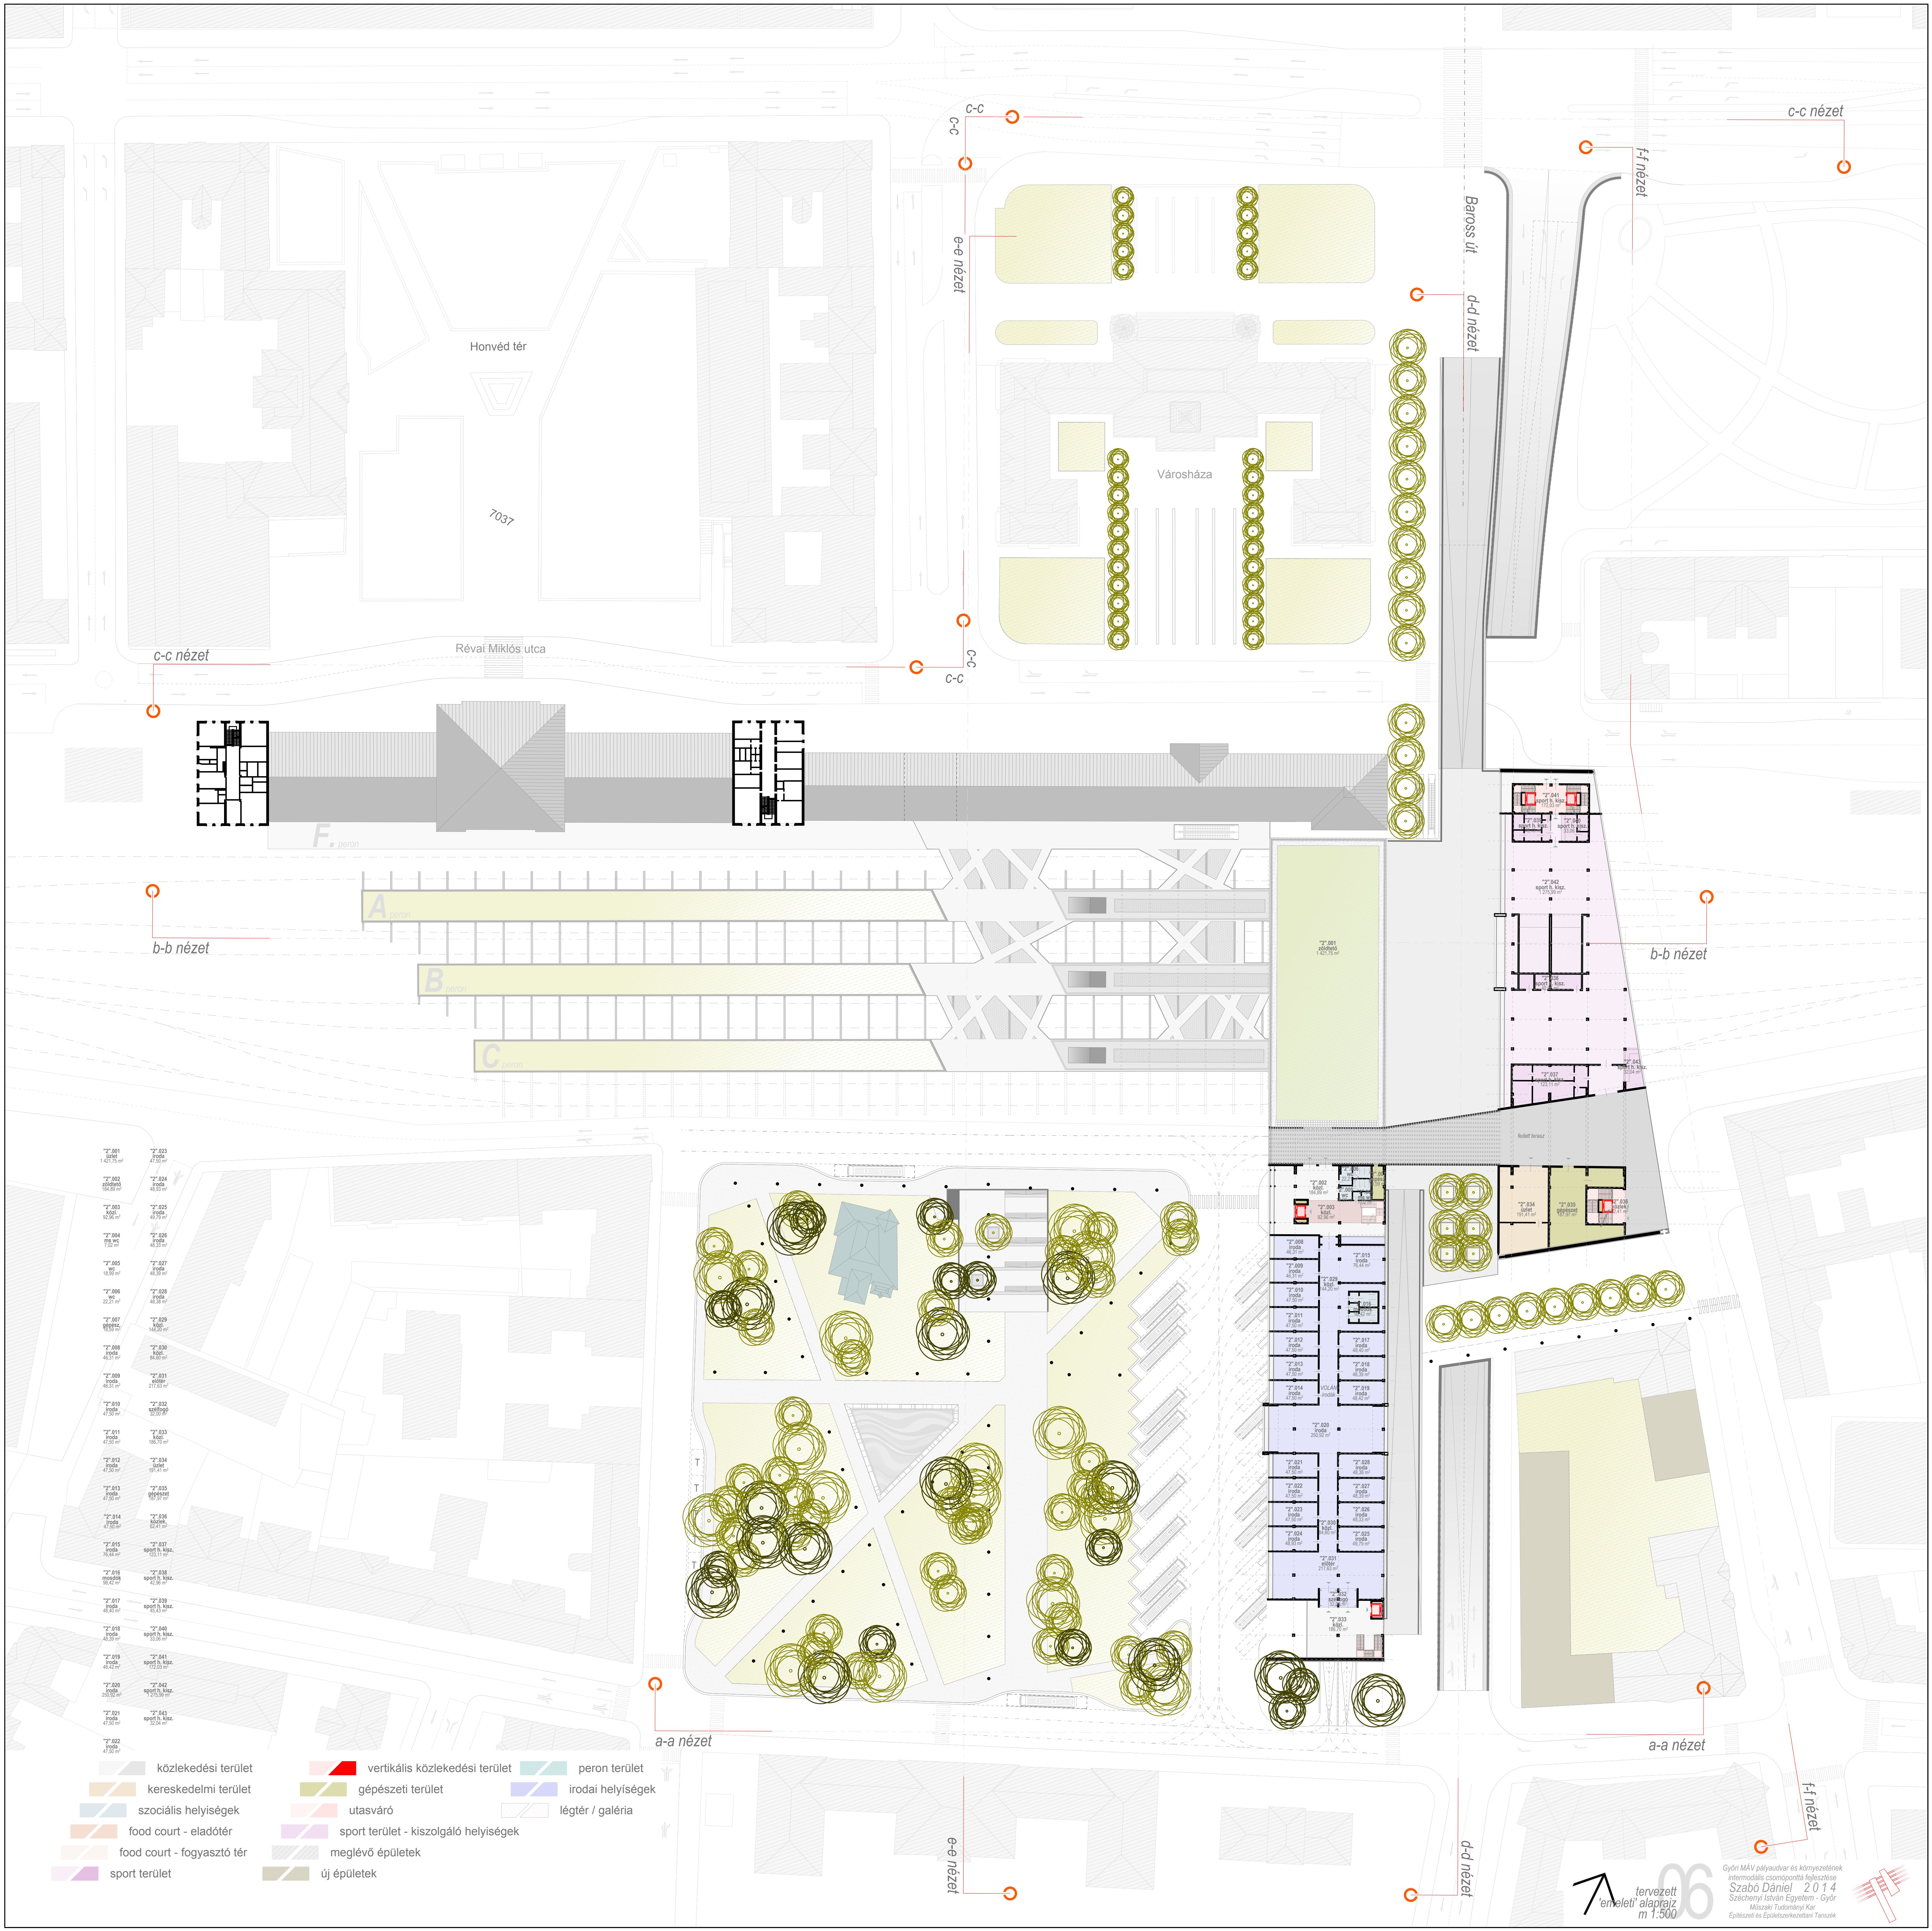

- | | | | | | |
|--|----------------------------|--|---------------------------------------|--|-------------------|
| | közlekedési terület | | vertikális közlekedési terület | | peron terület |
| | kereskedelmi terület | | gépészeti terület | | irodai helyiségek |
| | szociális helyiségek | | utastvő | | légter / galéria |
| | food court - eladótér | | sport terület - kiszolgáló helyiségek | | |
| | food court - fogyasztó tér | | megelevő épületek | | |
| | sport terület | | új épületek | | |