


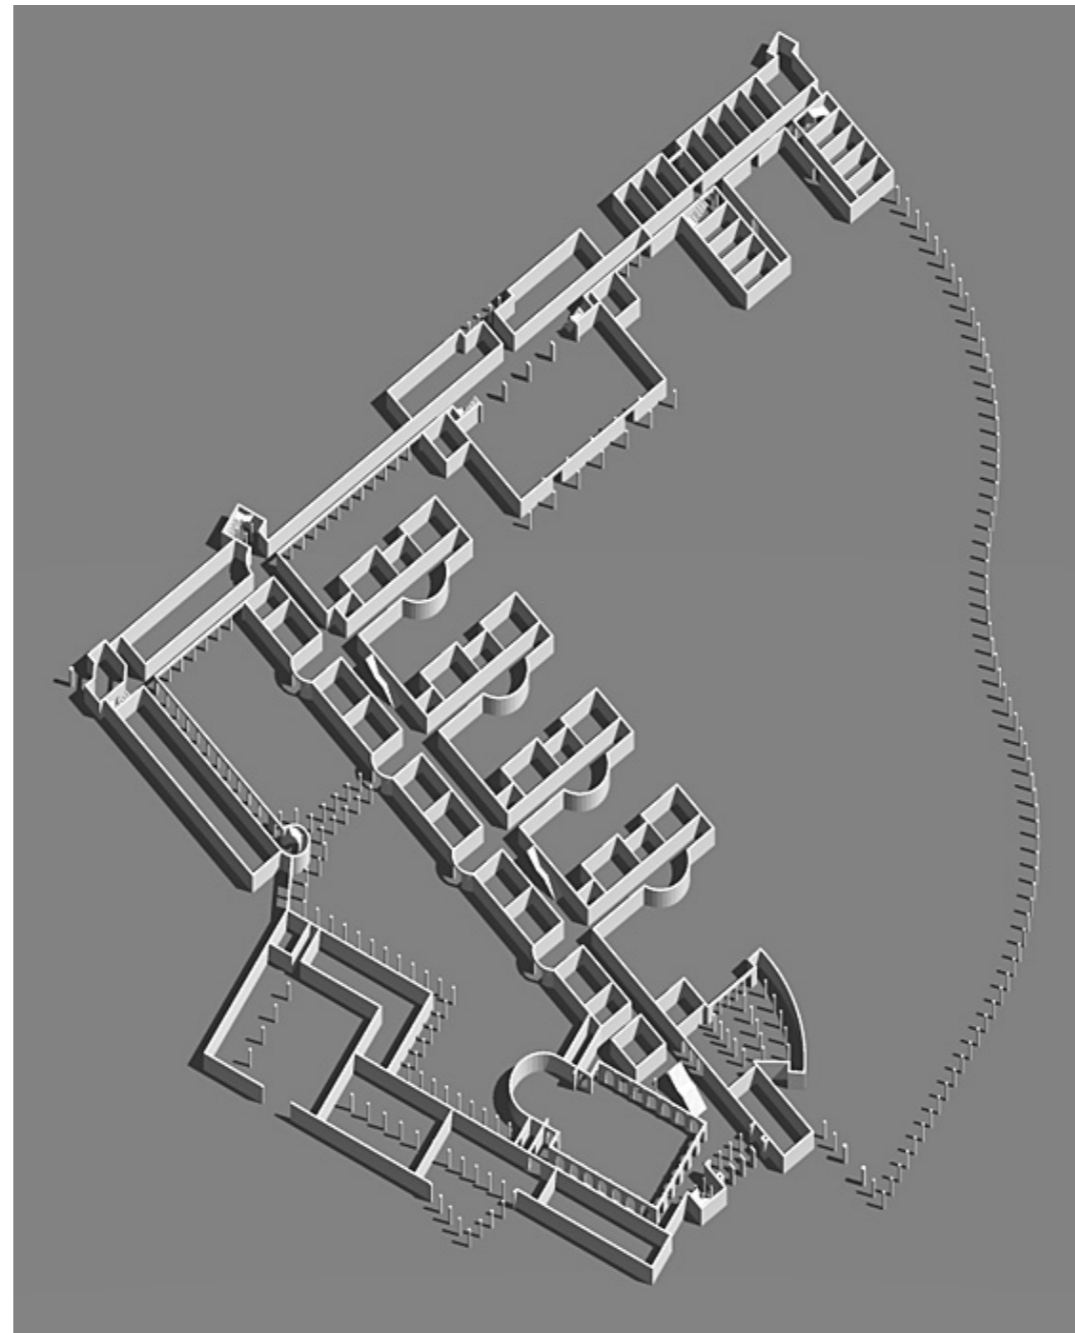


# APOR VILMOS KATOLIKUS ISKOLAKÖZPONT GYŐR






- |                           |                                       |
|---------------------------|---------------------------------------|
| 1 főhivatal, igazgató     | 10 étkező                             |
| 2 szaktantermek, előadó   | 11 könyvtár                           |
| 3 aula                    | 12 gazdasági rész, gazdasági épületek |
| 4 kápolna                 | 13 tornacsarnok                       |
| 5 könyvtár                | 14 öltöző                             |
| 6 10-18 évesek fonttermei | 15 sportpályák                        |
| 7 6-10 évesek fonttermei  | 16 4-10 évesek műterme                |
| 8 kollégium               | 17 konyhás mosdóterem                 |
| 9 lakóház, kámerák        | 18 műterem, szabadtéri rendezvények   |
|                           | 19 létközpont, díktórium, folyó       |


- ▲ főhivatal
- ▲ gazdasági rész
- ▲ étkező rész az udvaron
- ▲ lakóházak
- ▲ kollégium

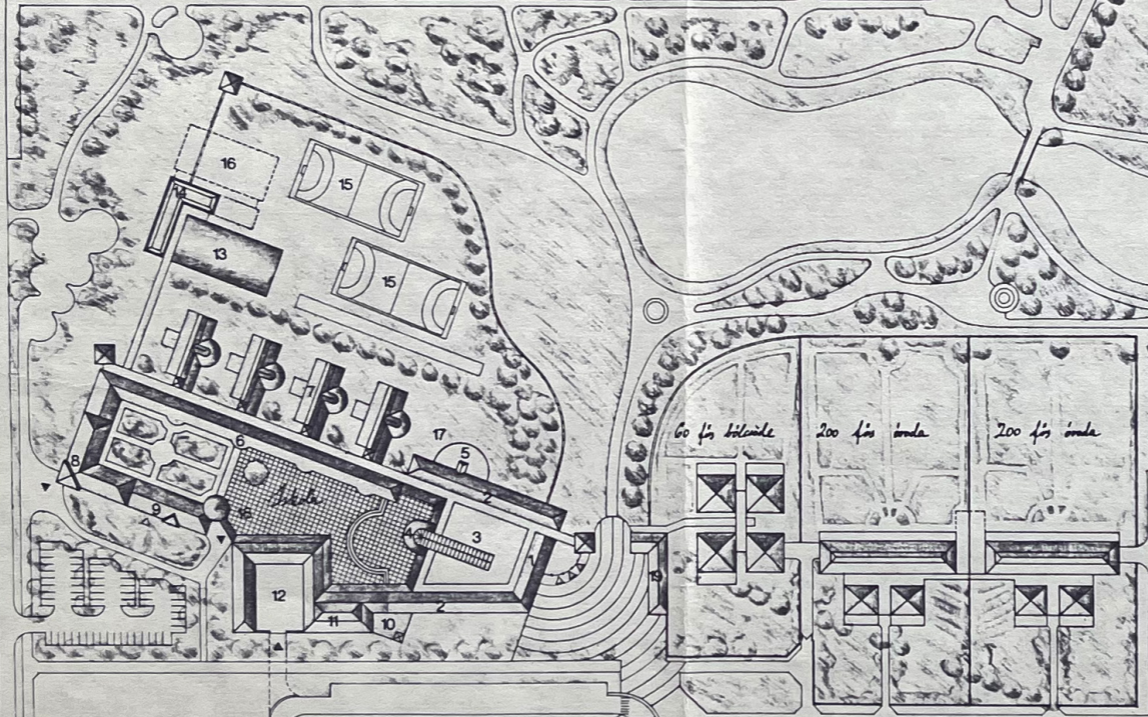

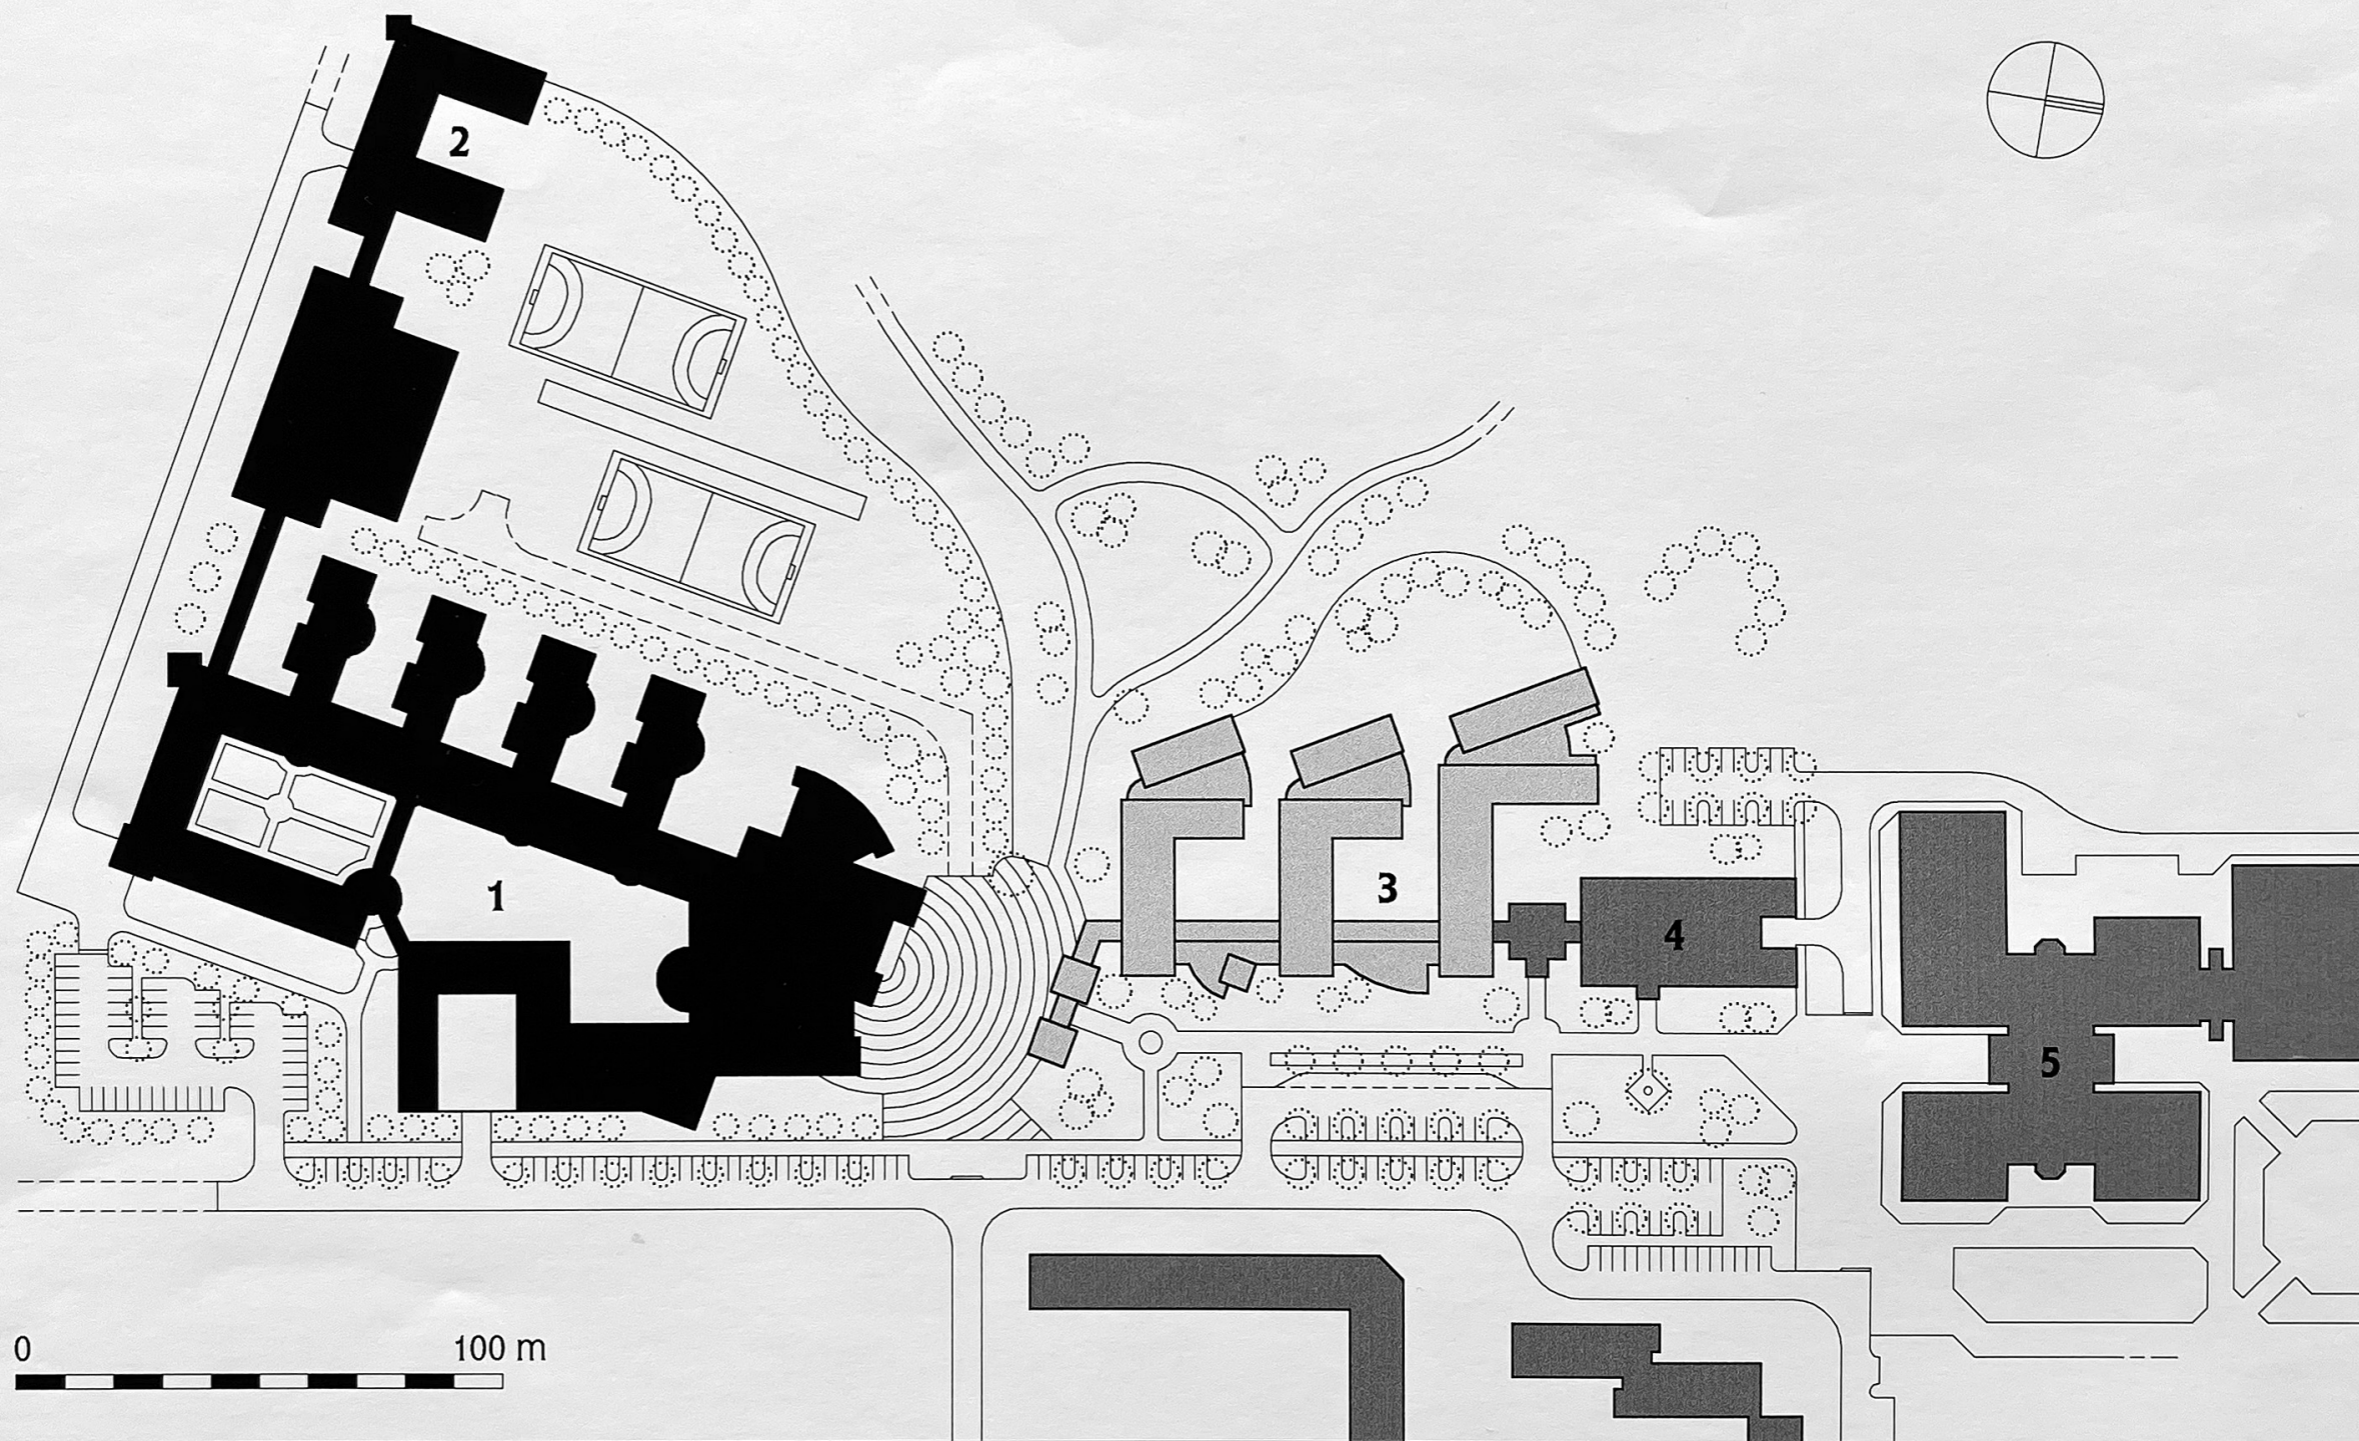

APOR VILMOS ISKOLAKÖZPONT  
HELYSZÍNRAJZ

- 1 APOR VILMOS ISKOLAKÖZPONT
- 2 APOR VILMOS KOLLÉGIUM
- 3 TERVEZETT KRÚDY GY. KOLLÉGIUMEGYÜTTES
- 4 KRÚDY GYULA TANKONYHA, ÉTTEREM
- 5 KRÚDY GY. GIMNÁZIUM ÉS SZAKKÖZÉPISKOLA

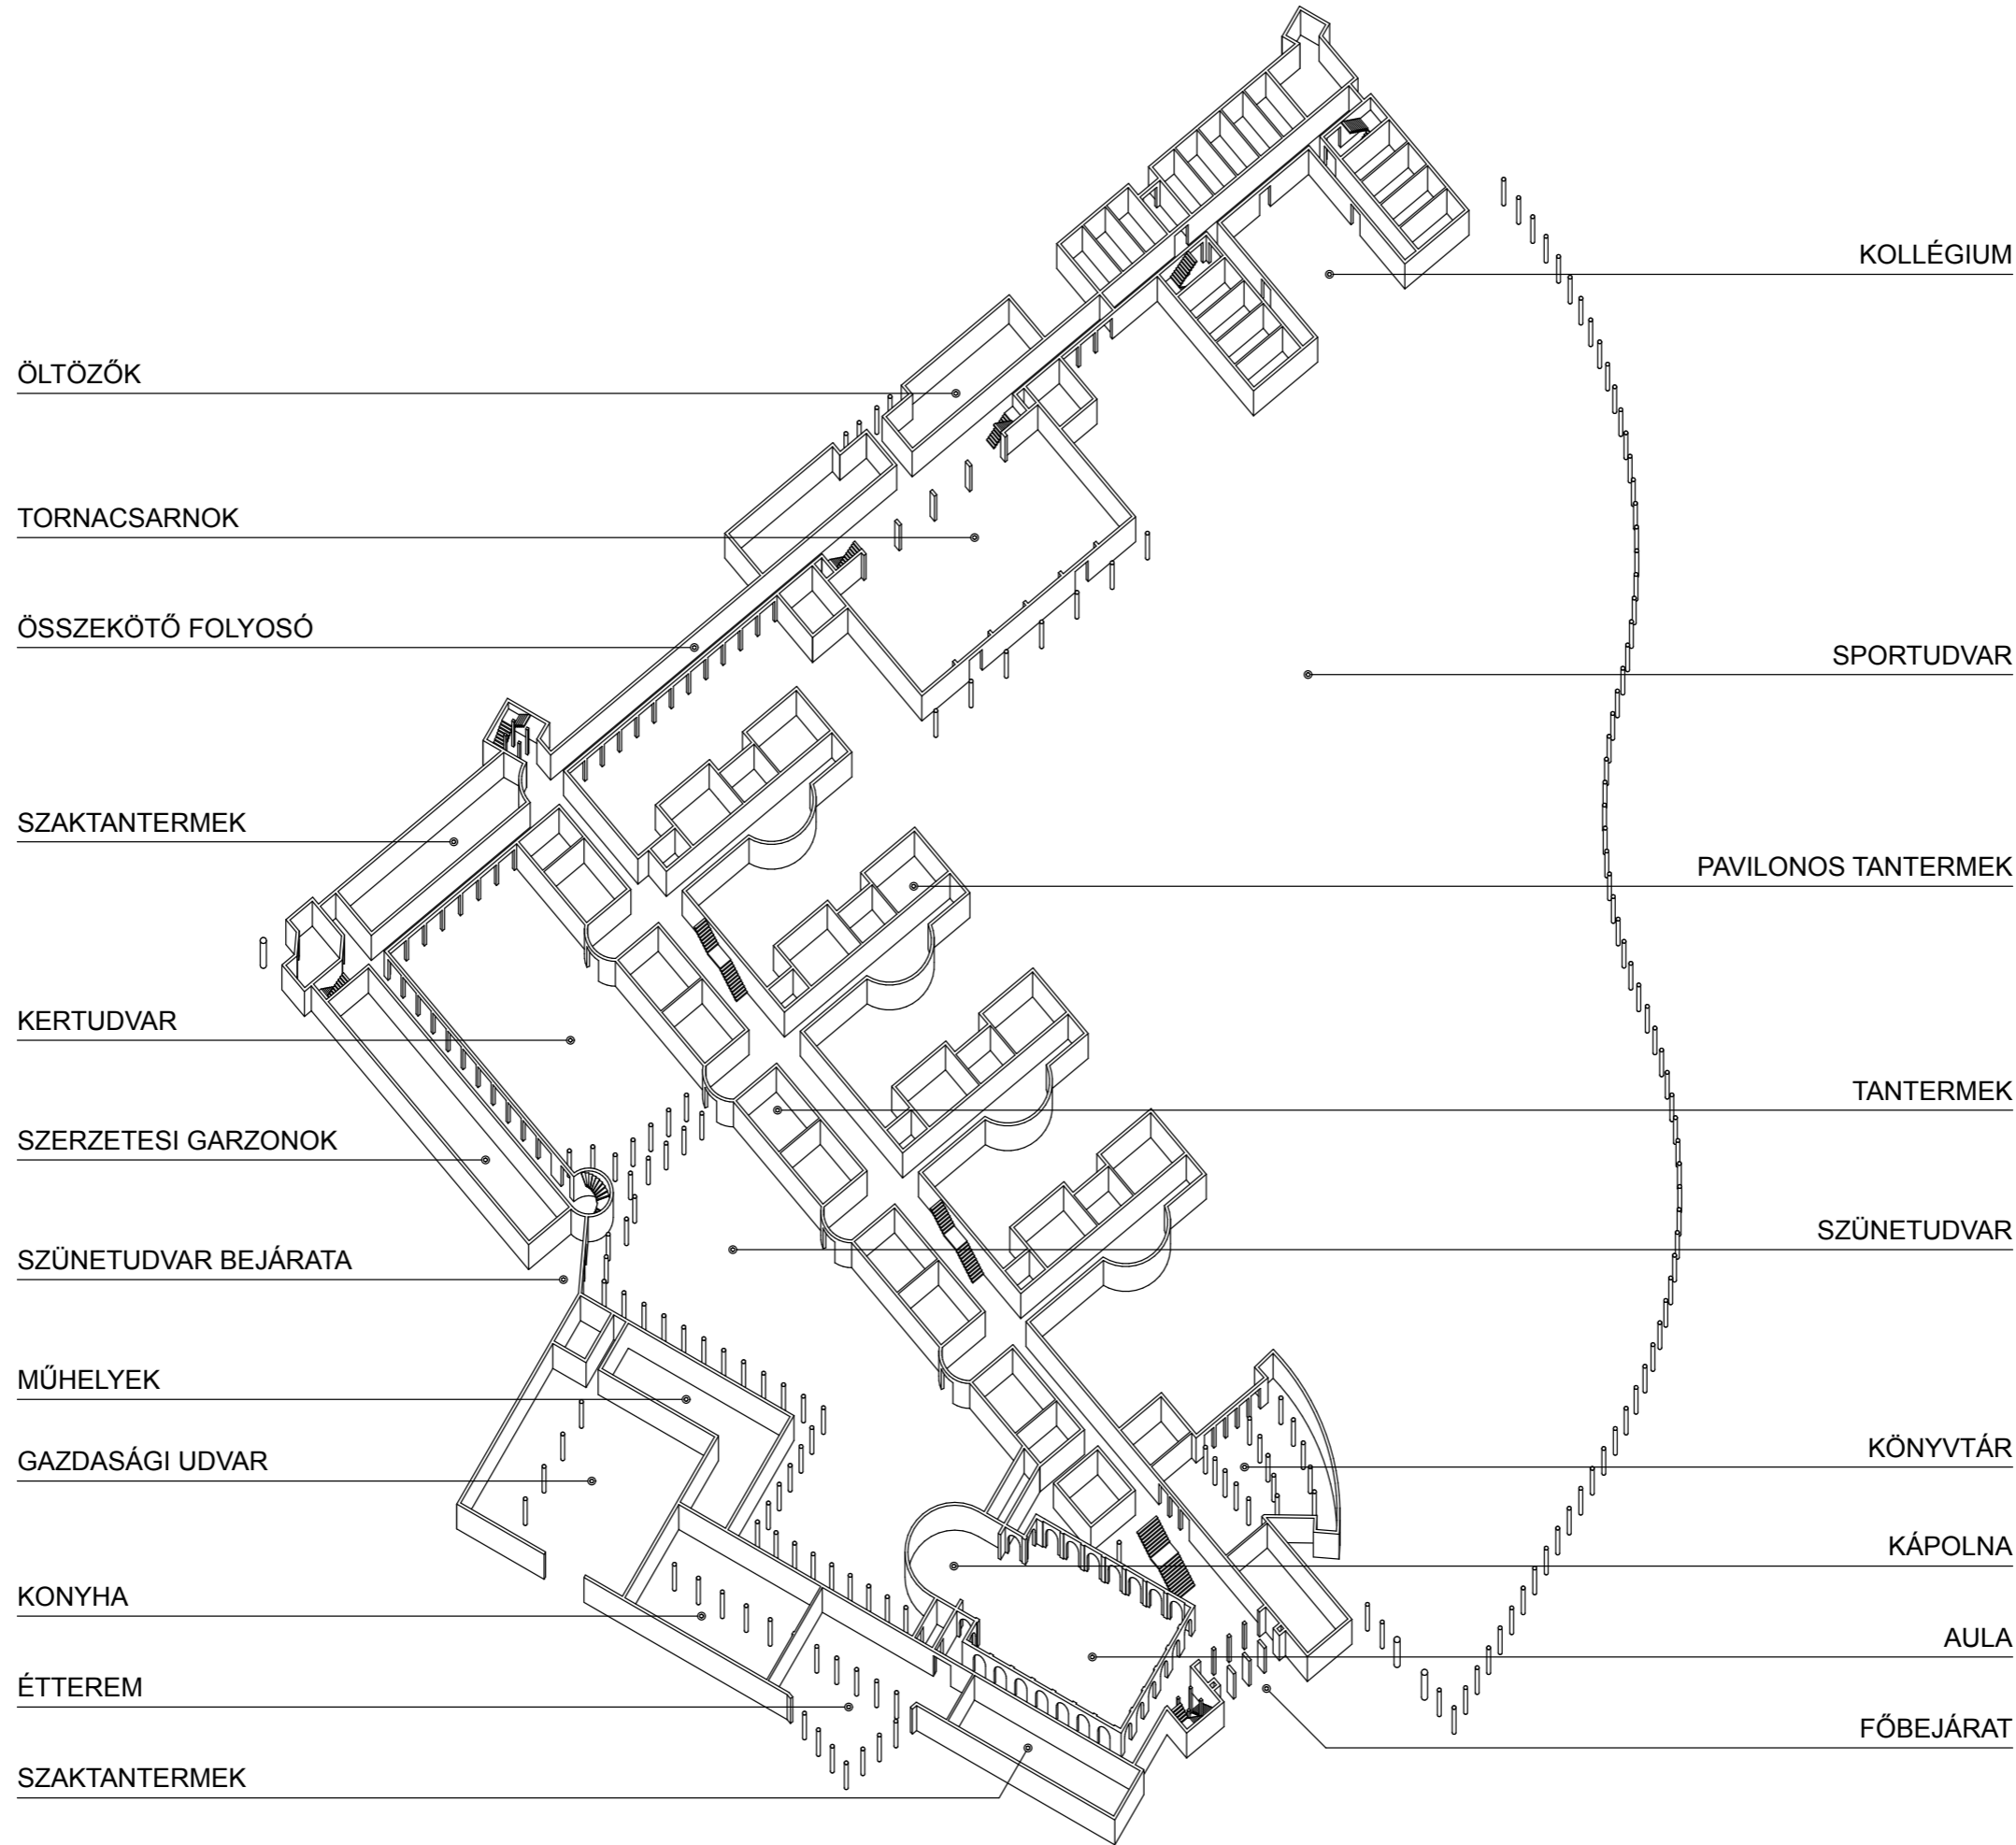









ÖLTÖZŐK

TORNACSARNOK

ÖSSZEKÖTŐ FOLYOSÓ

SZAKTANTERMEK

KERTUDVAR

SZERZETESI GARZONOK

SZÜNETUDVAR BEJÁRATA

MŰHELYEK

GAZDASÁGI UDVAR

KONYHA

ÉTTEREM

SZAKTANTERMEK

KOLLÉGIUM

SPORTUDVAR

PAVILONOS TANTERMEK

TANTERMEK


SZÜNETUDVAR


KÖNYVTÁR


KÁPOLNA

AULA


FŐBEJÁRAT

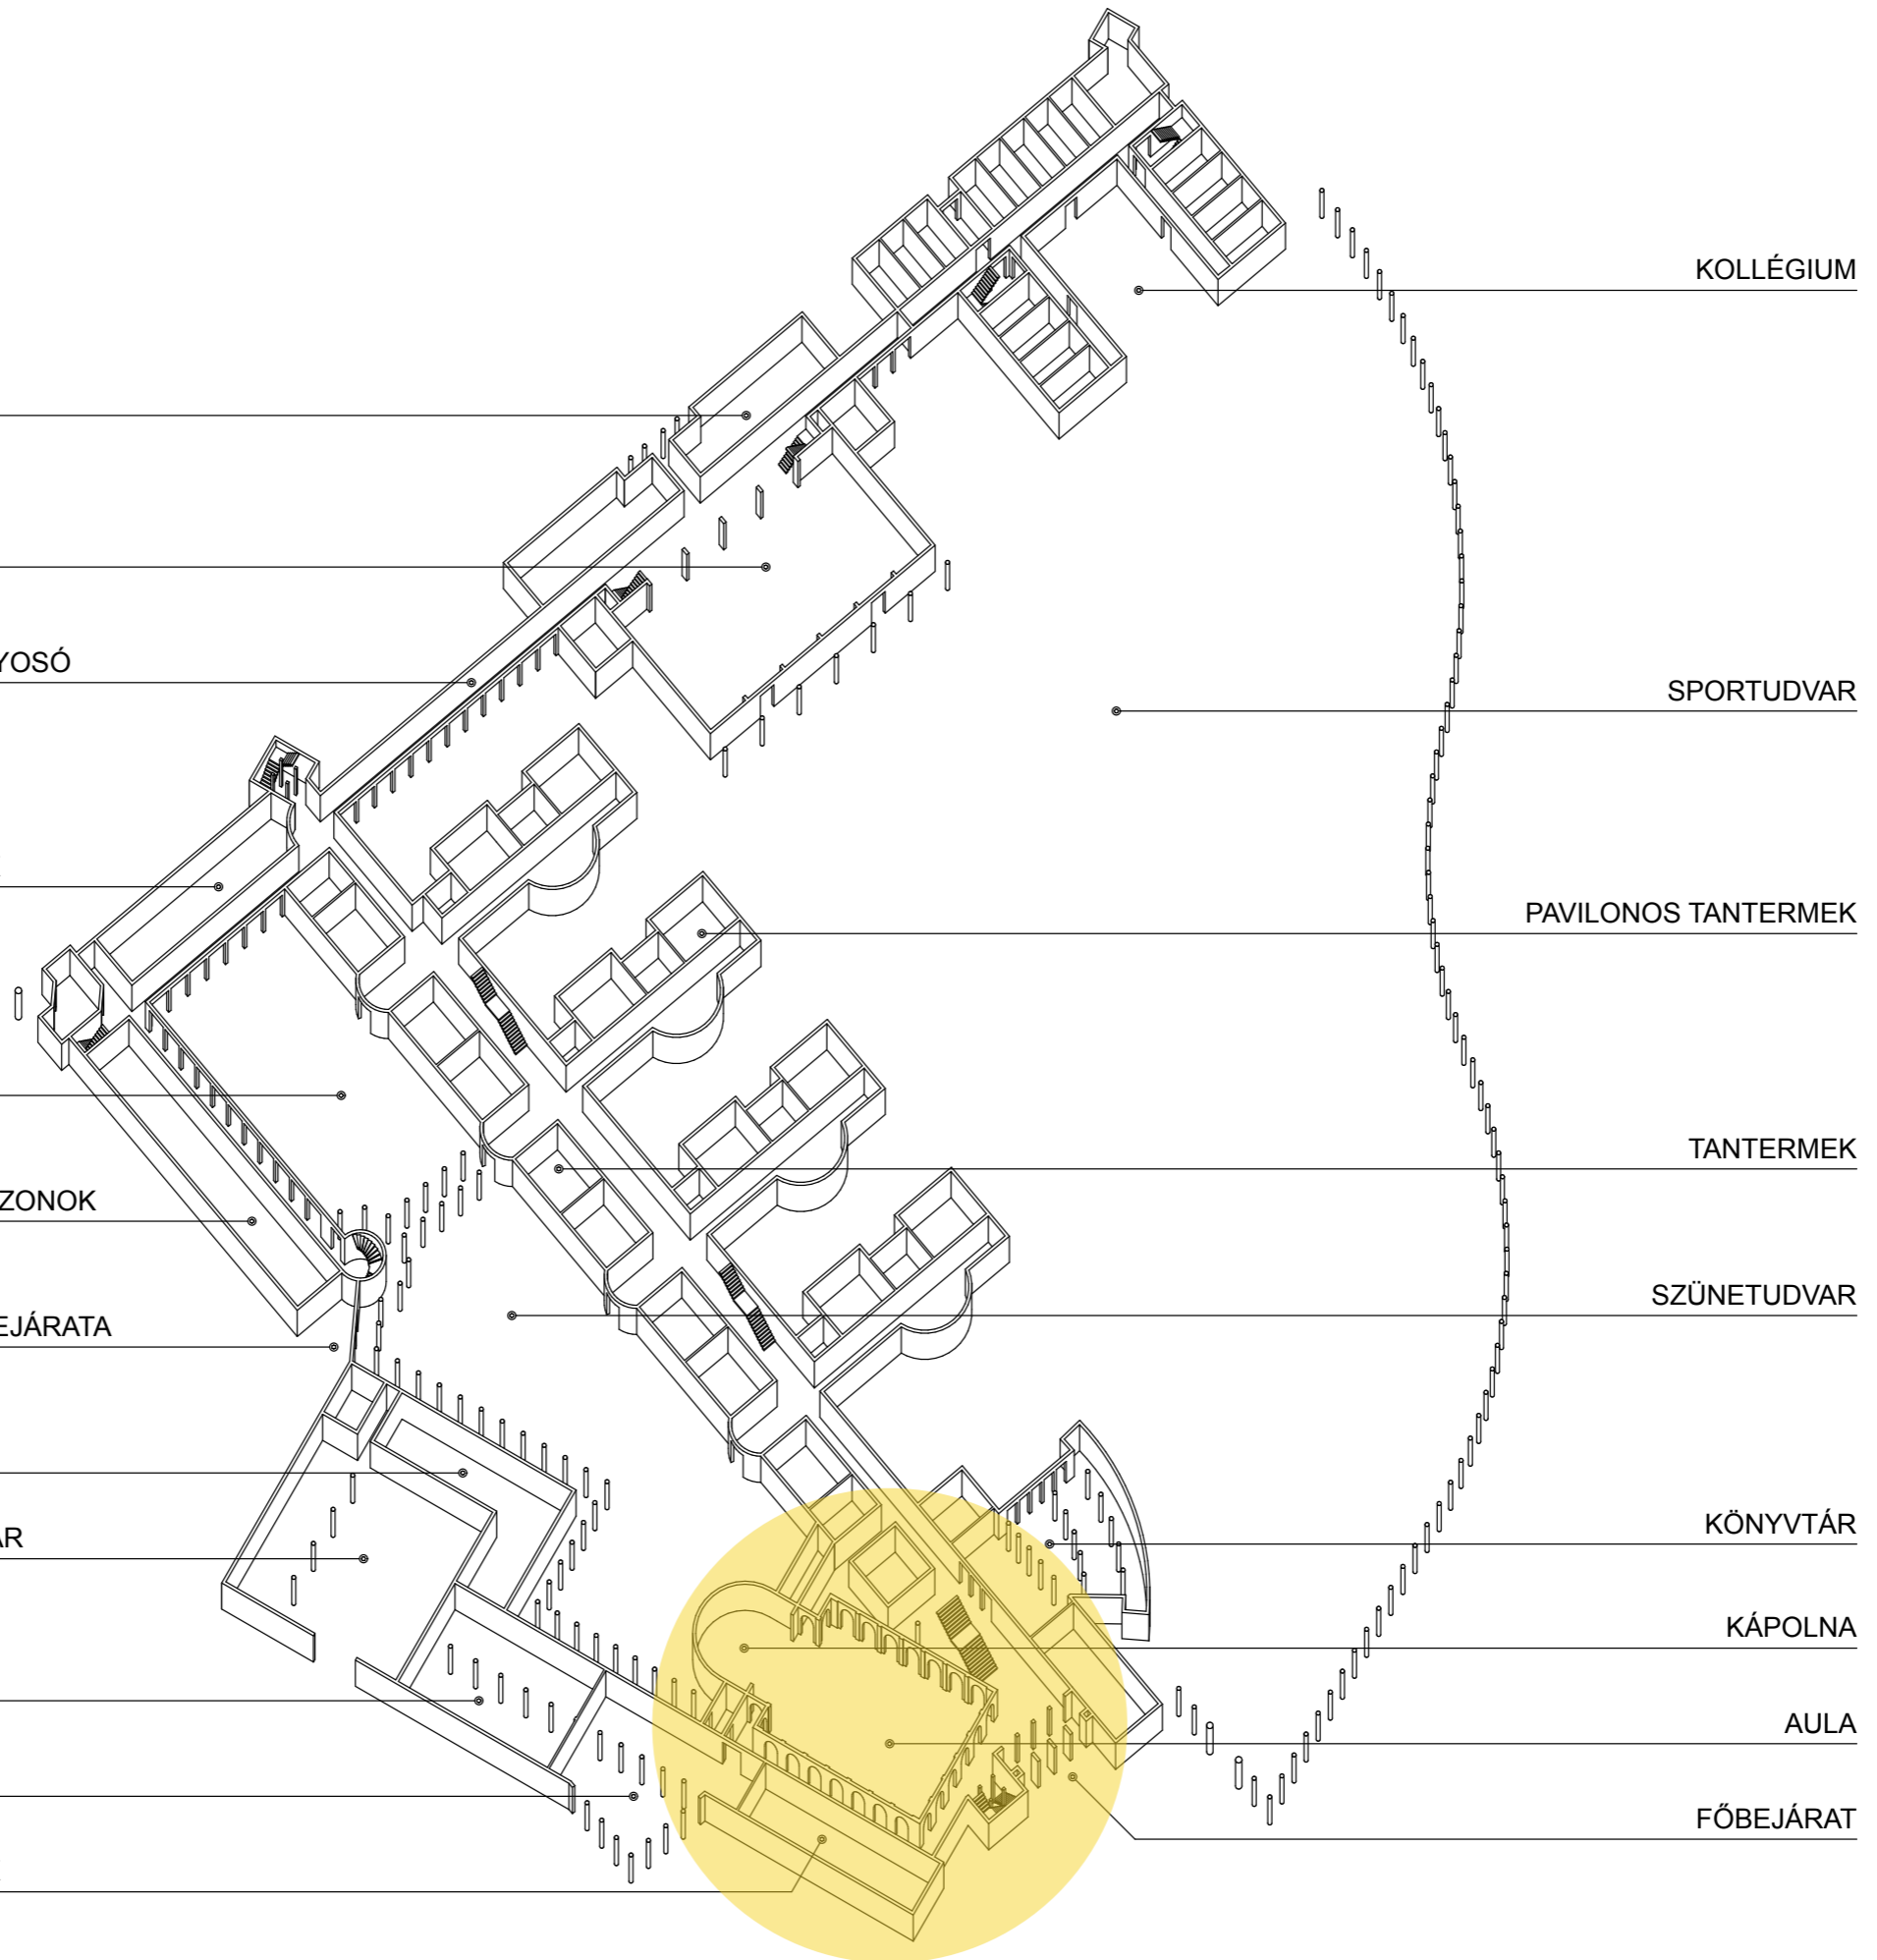


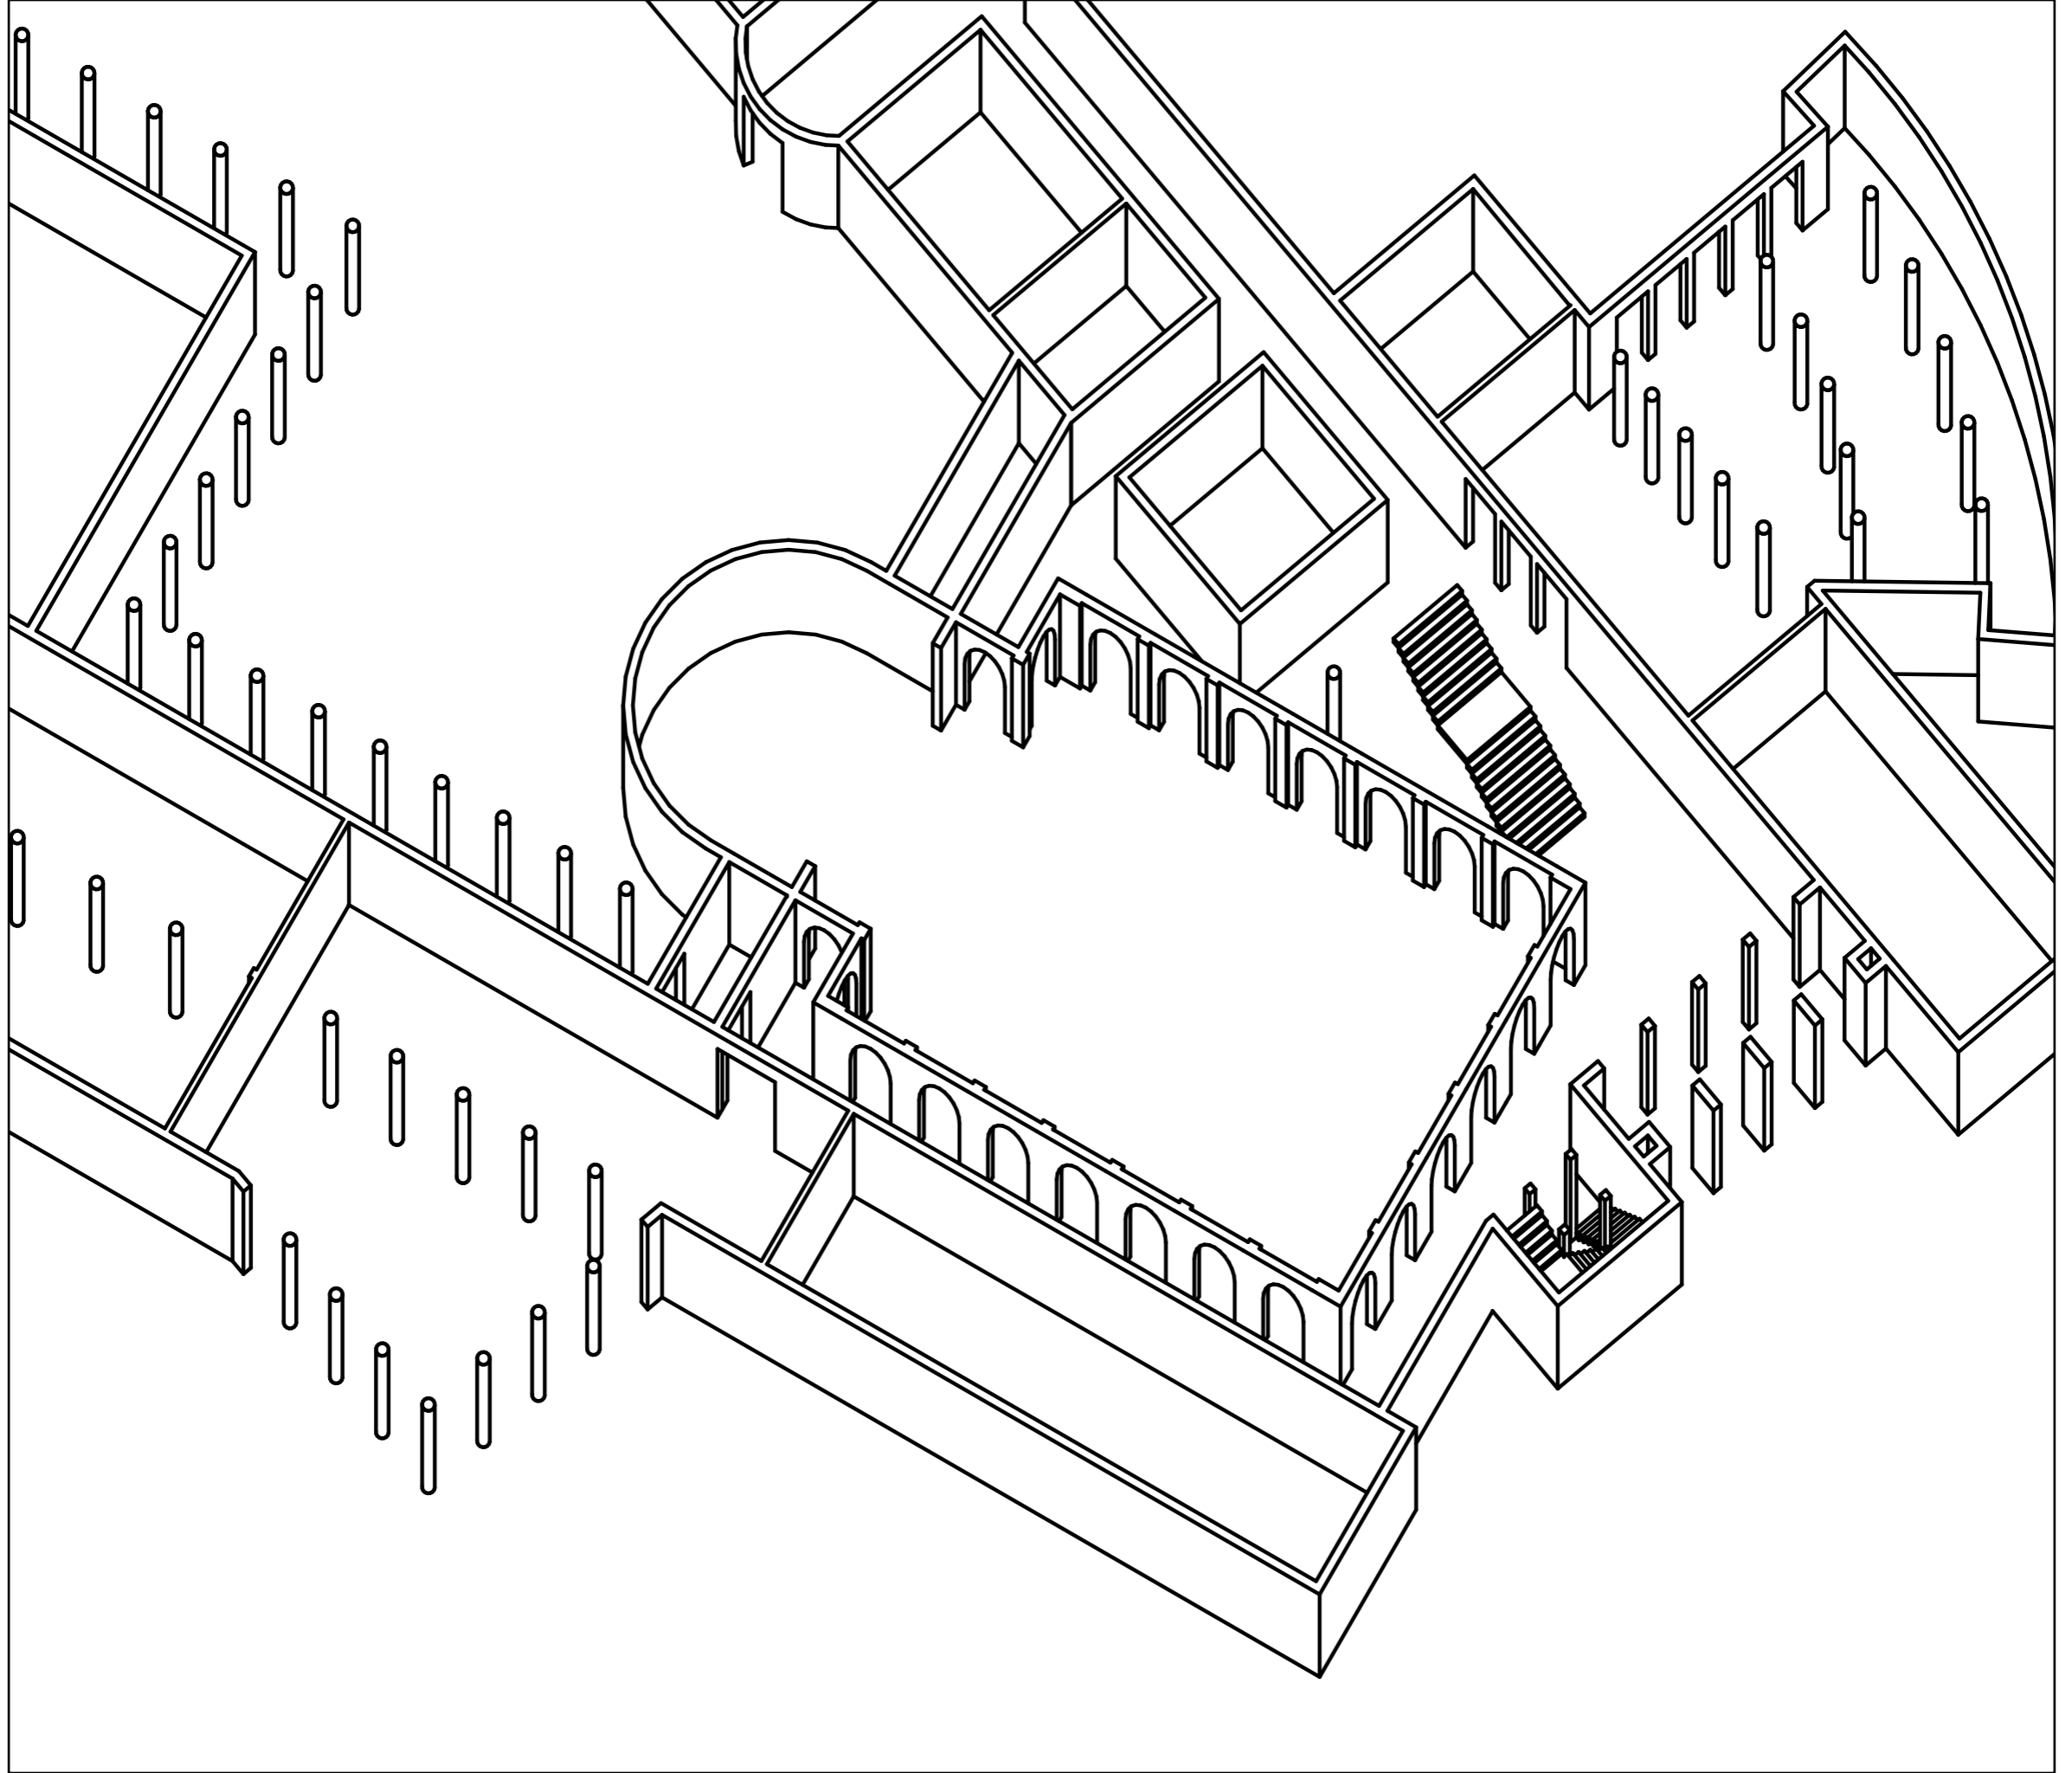

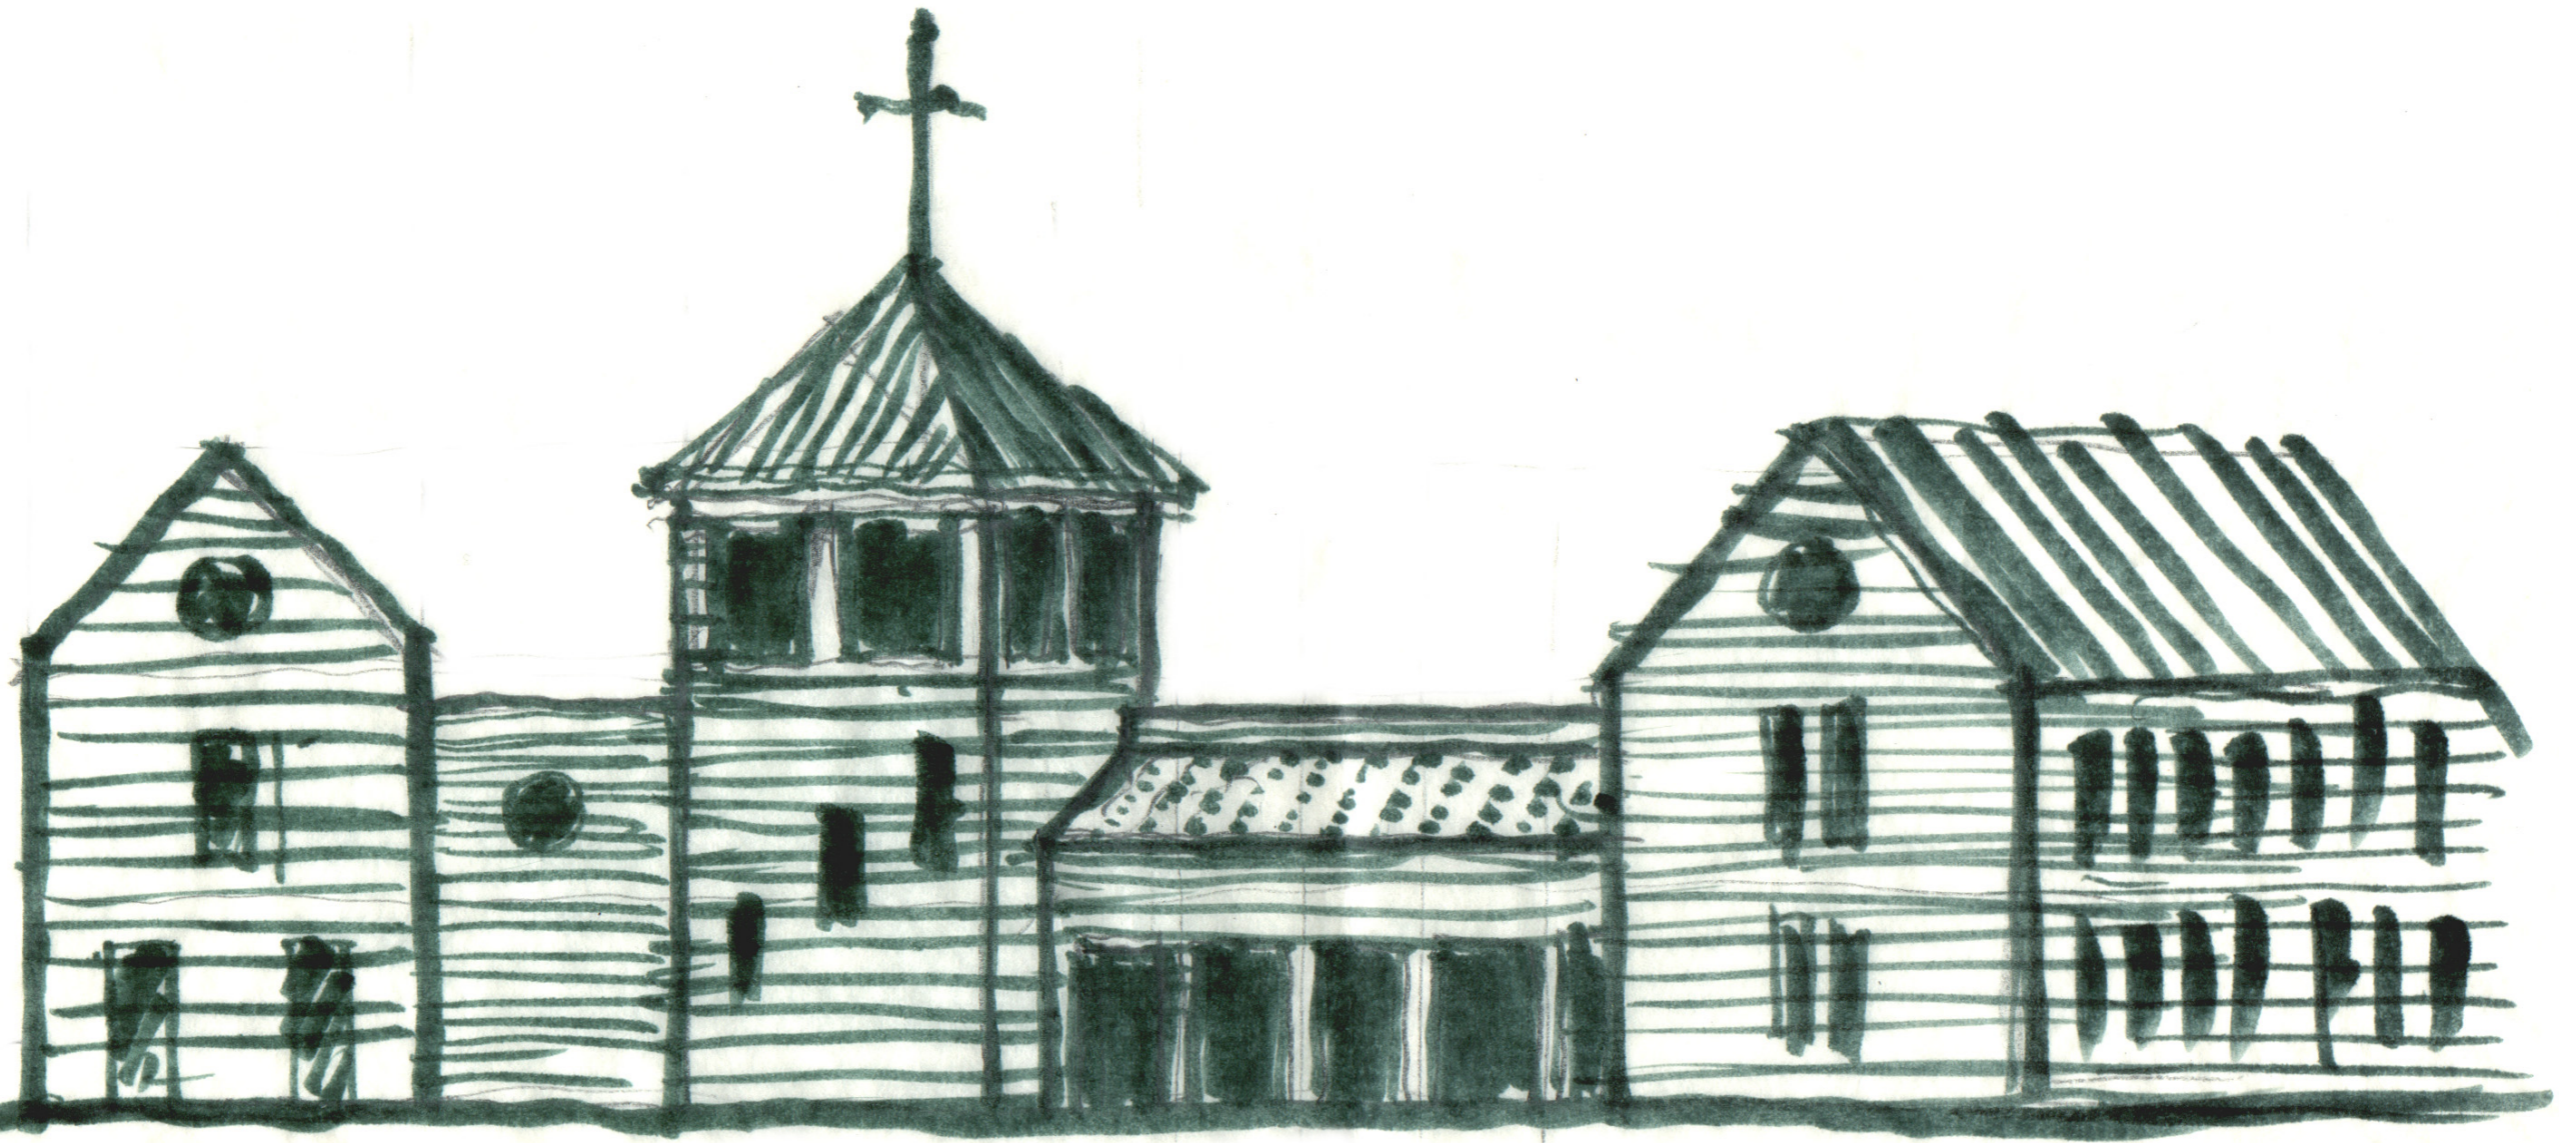




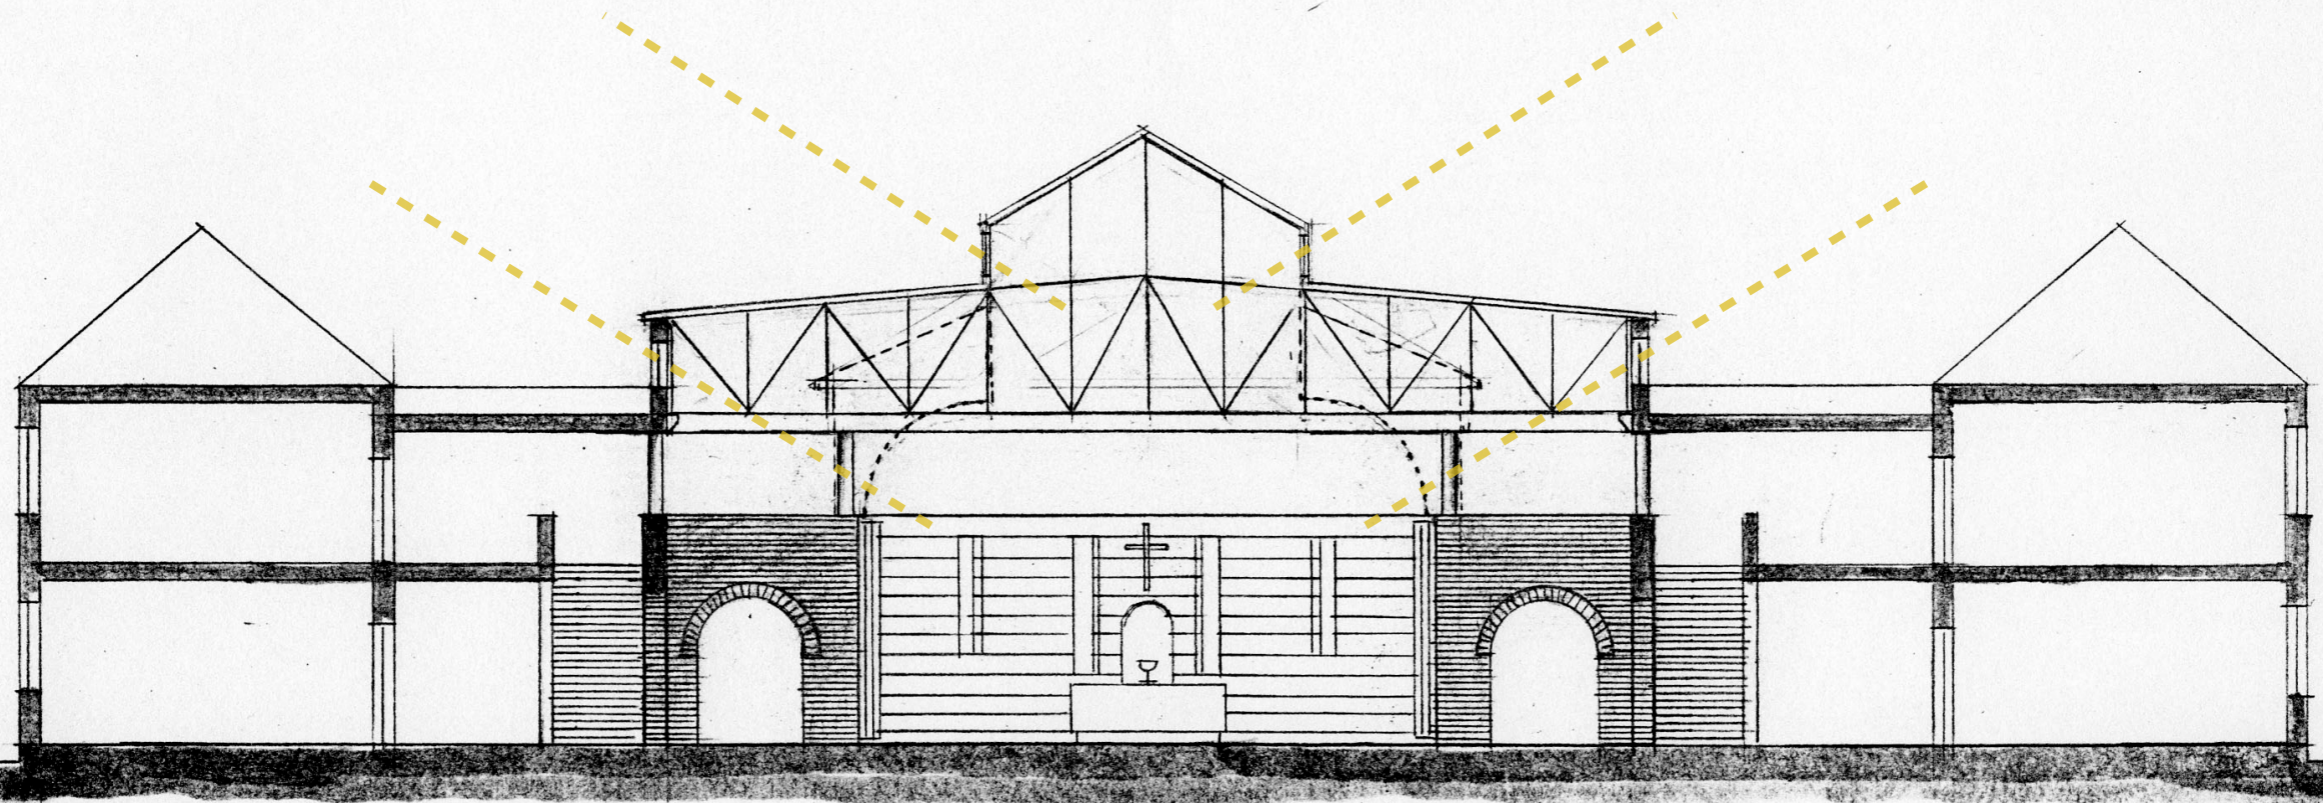


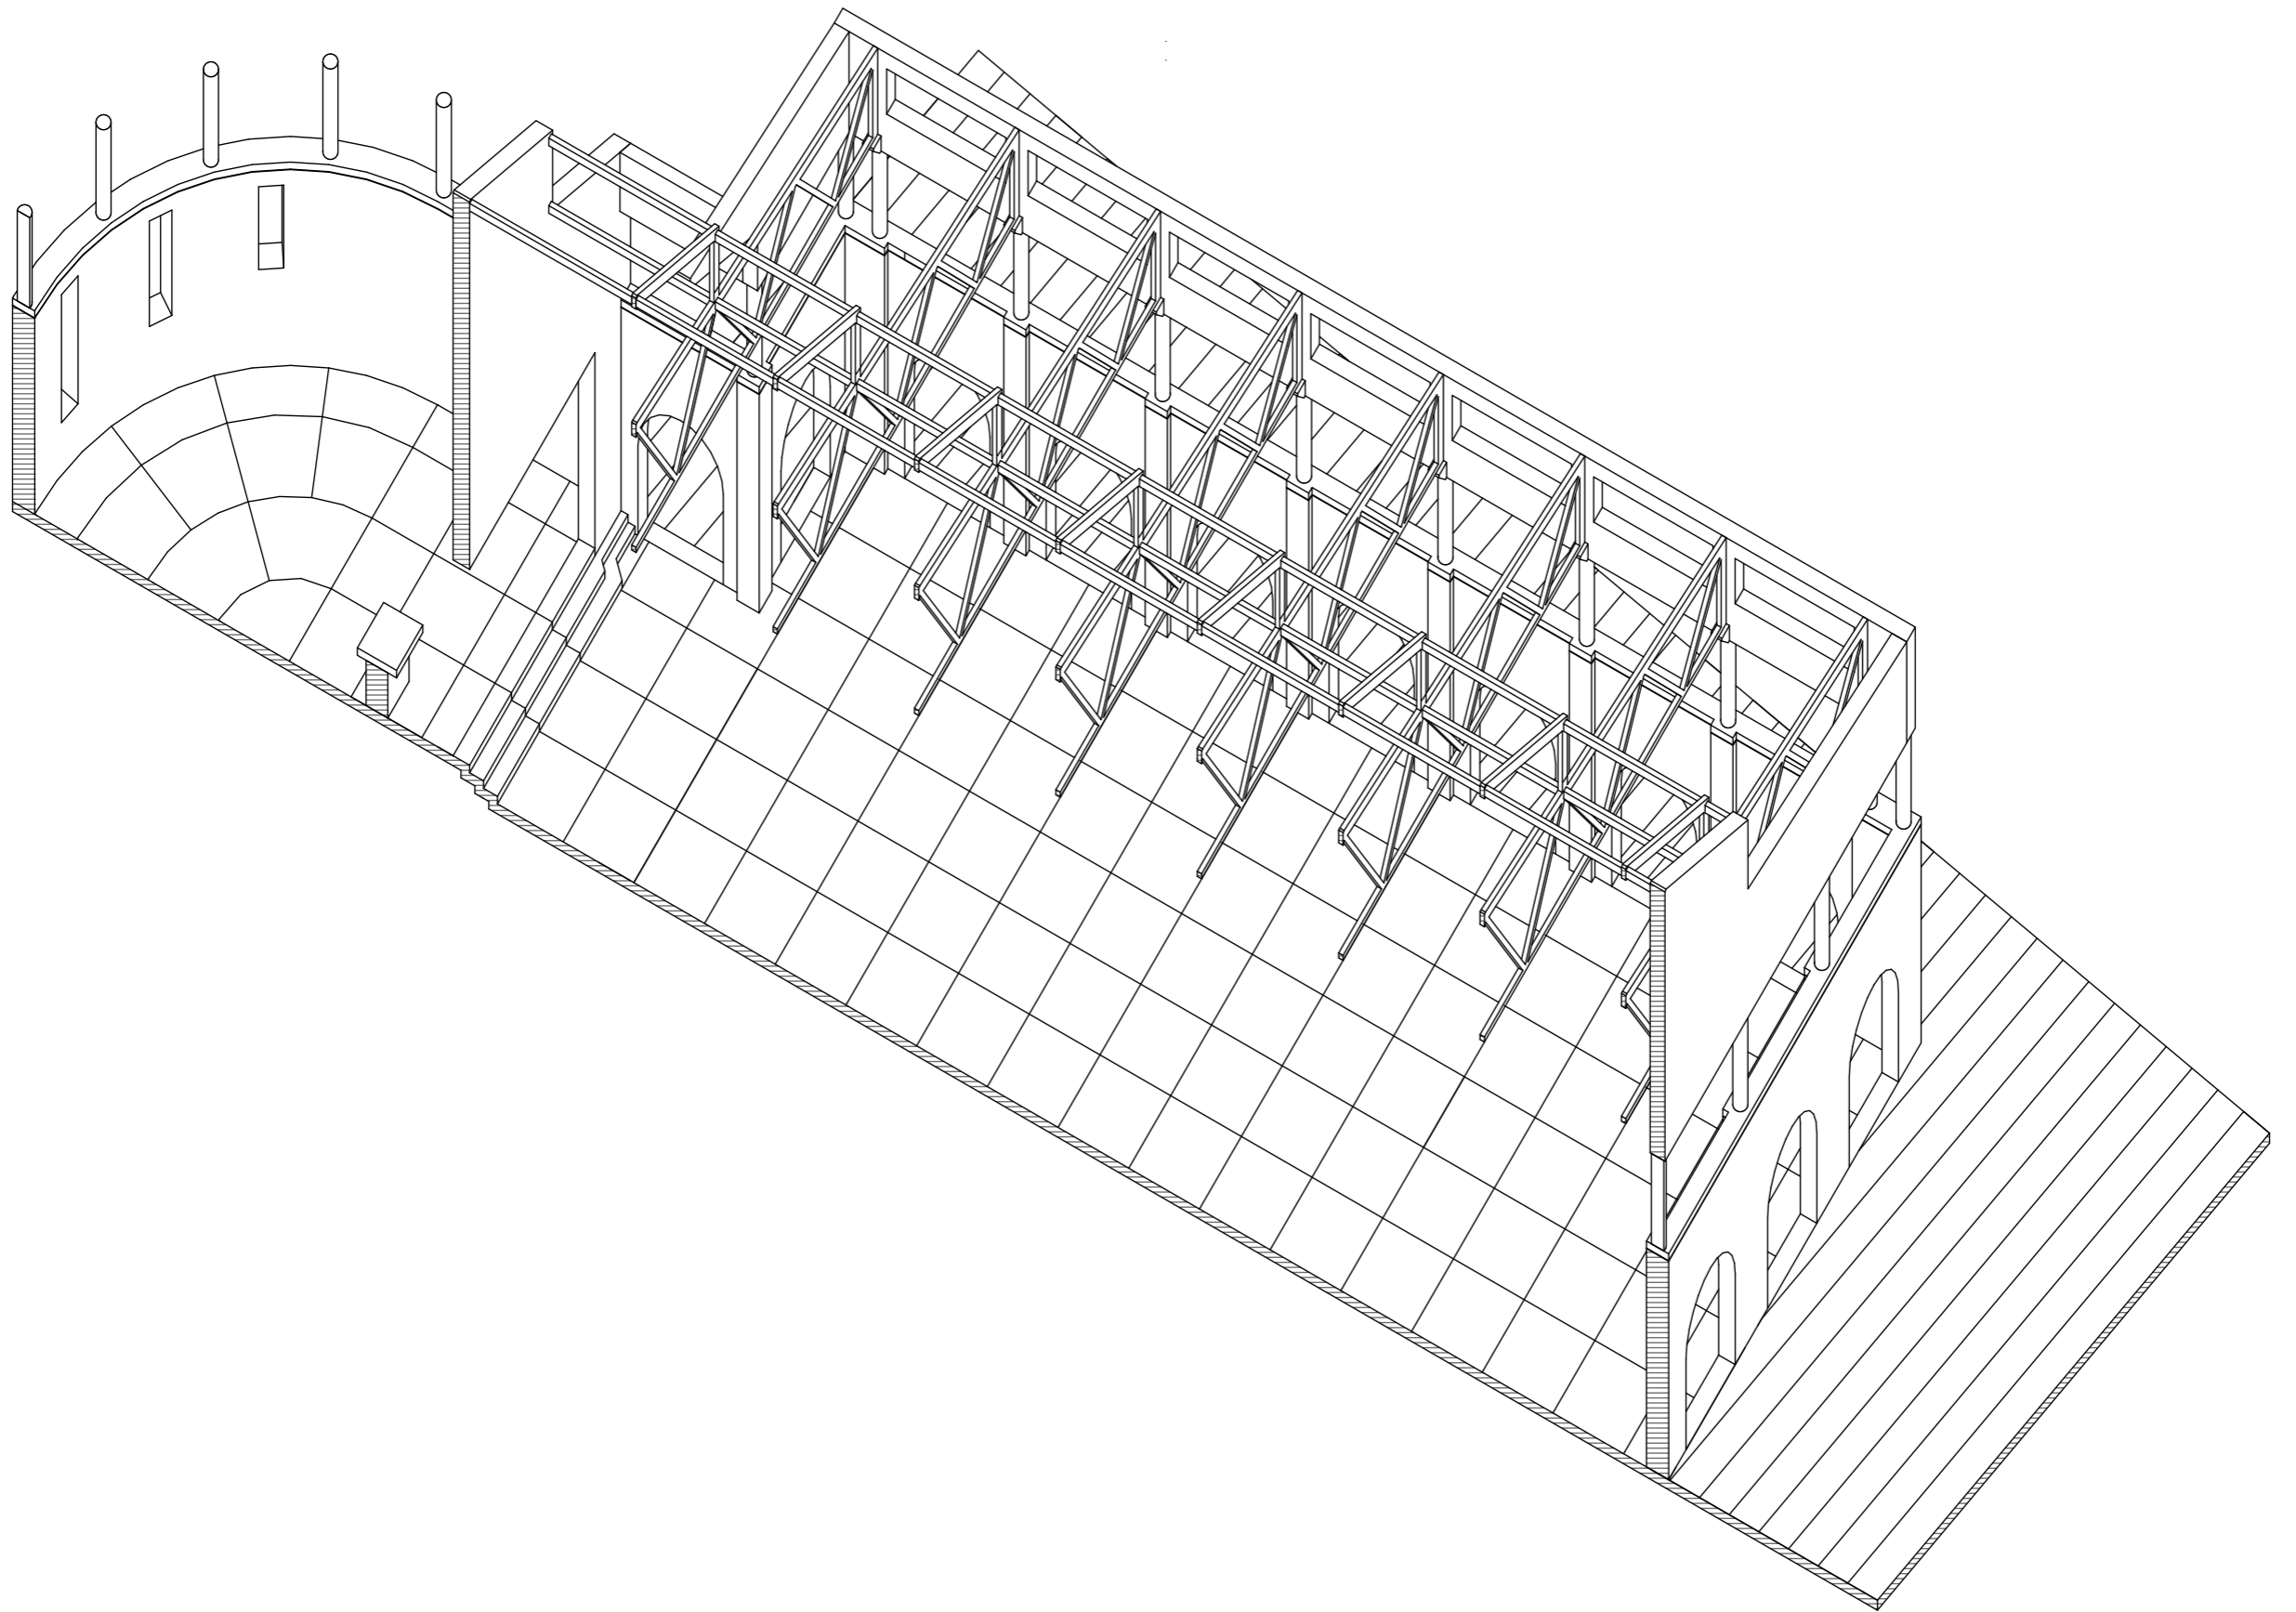



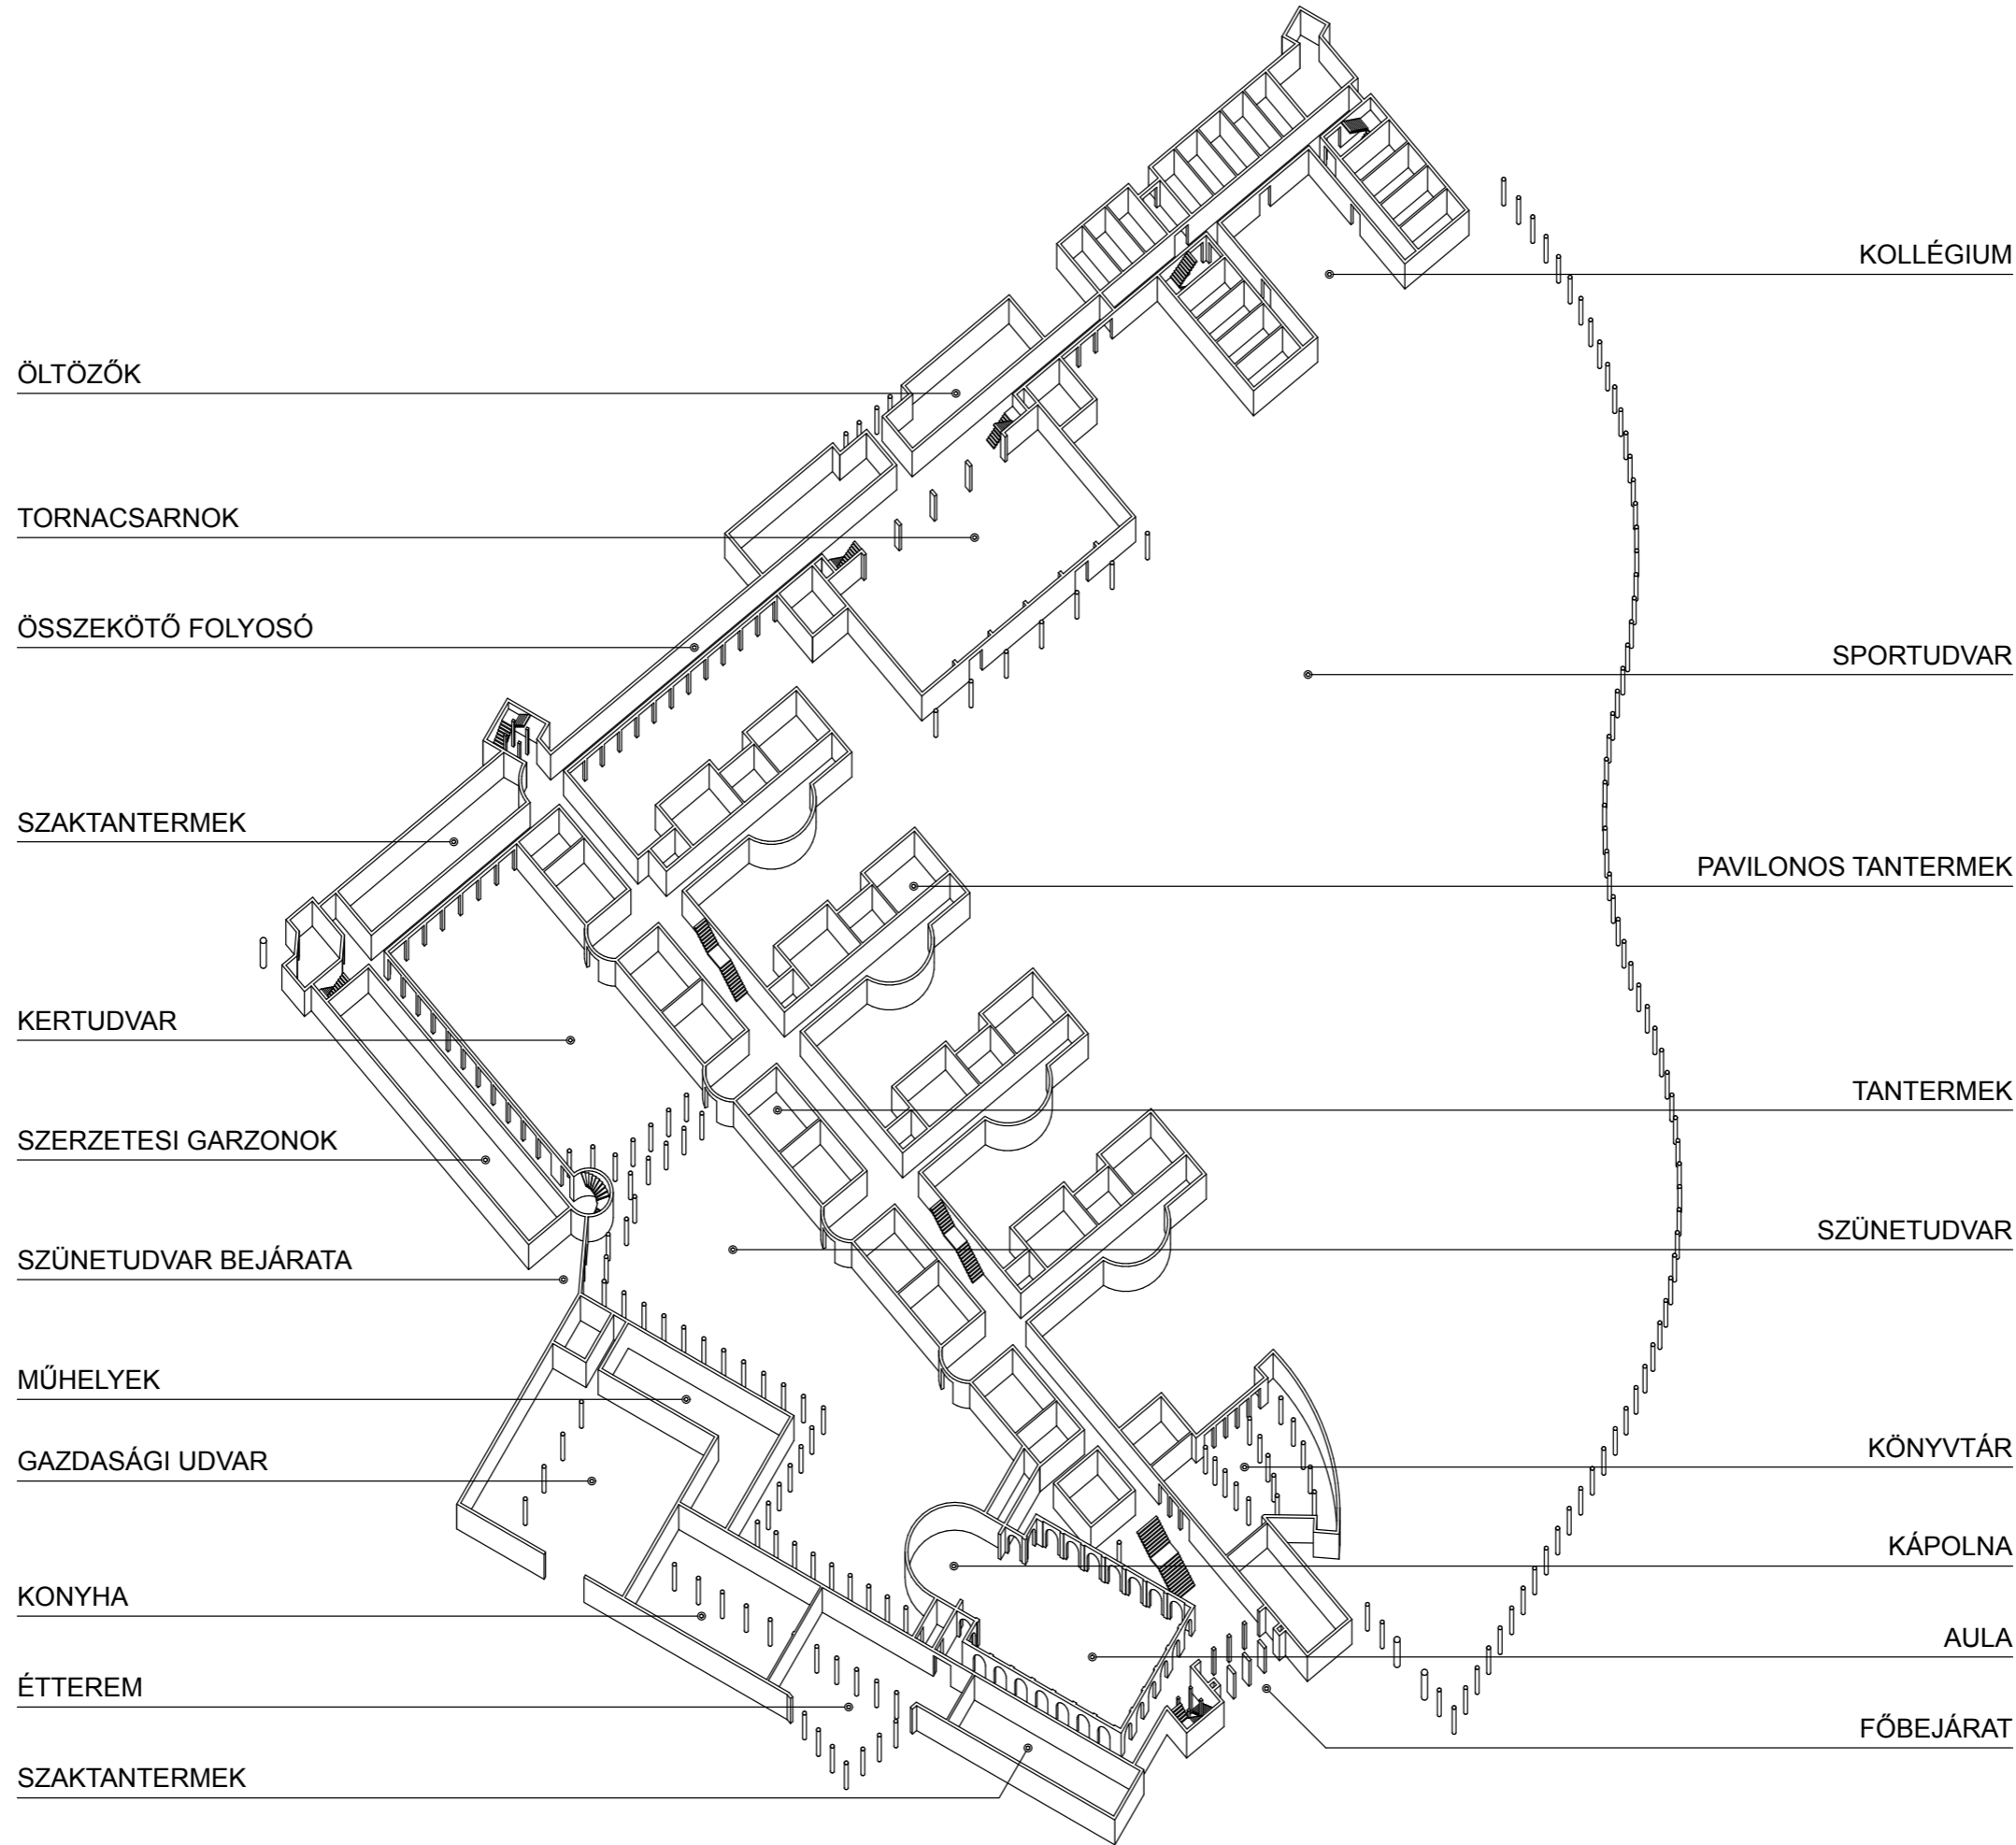





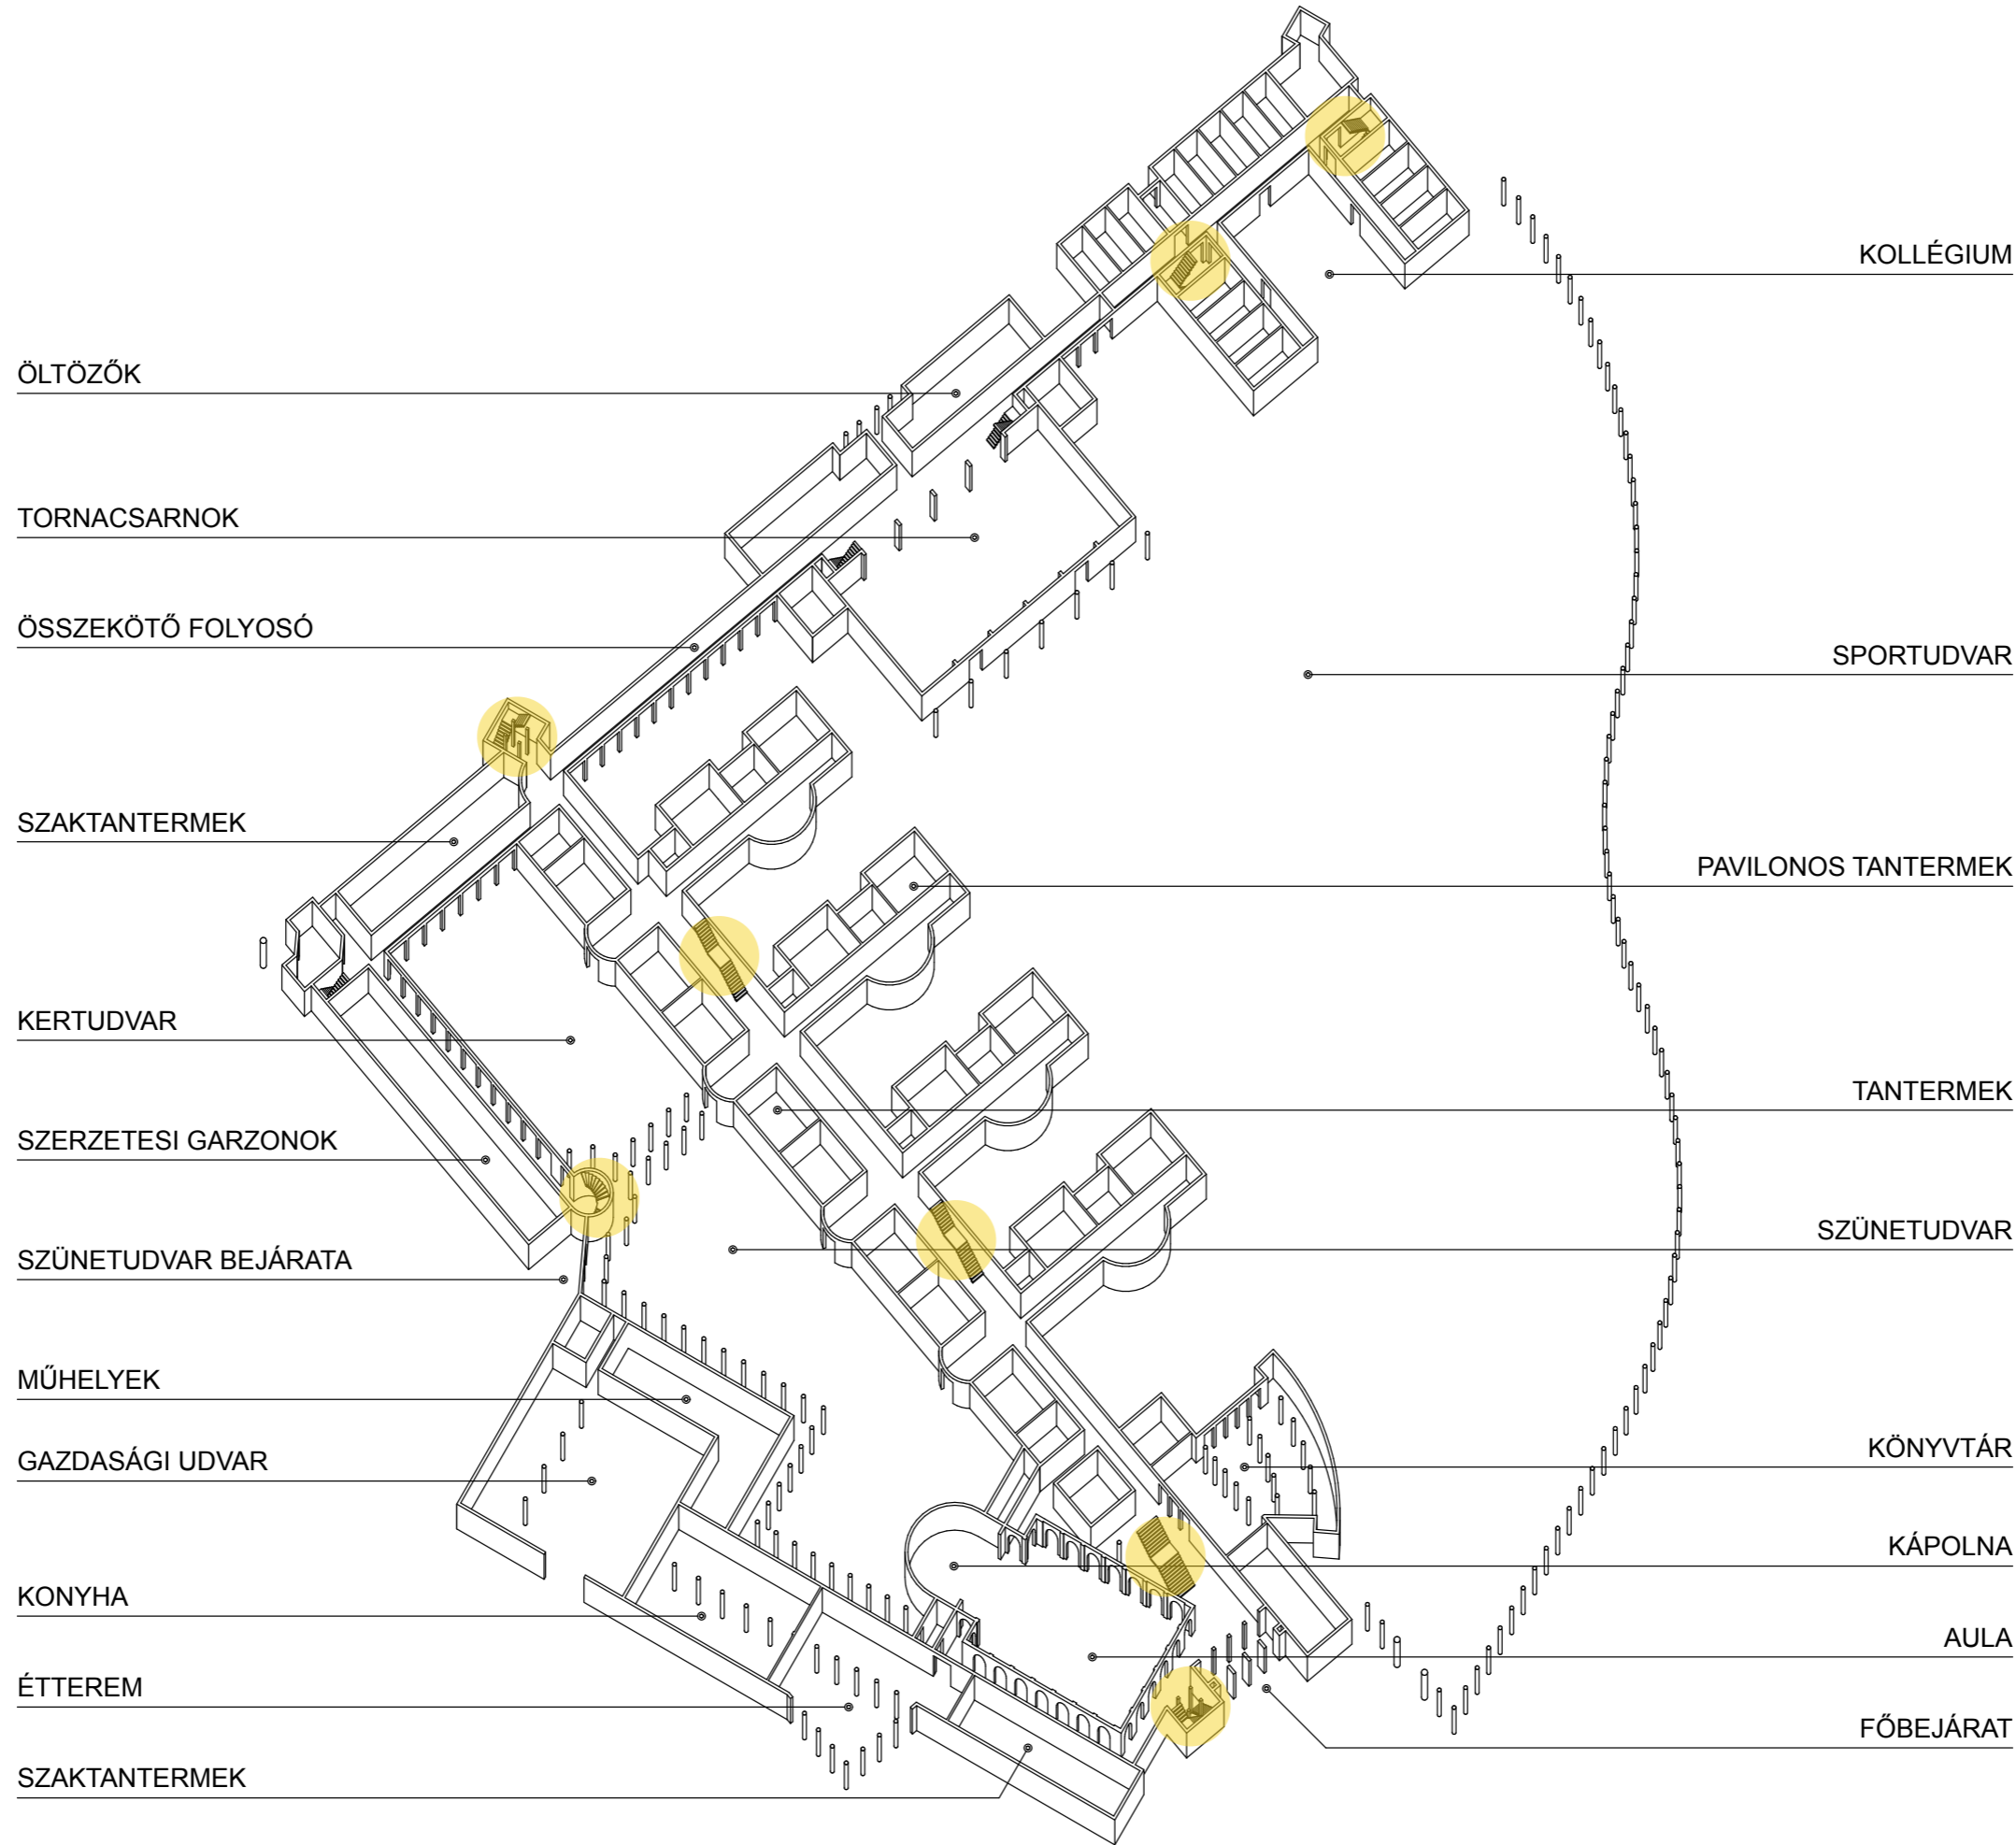








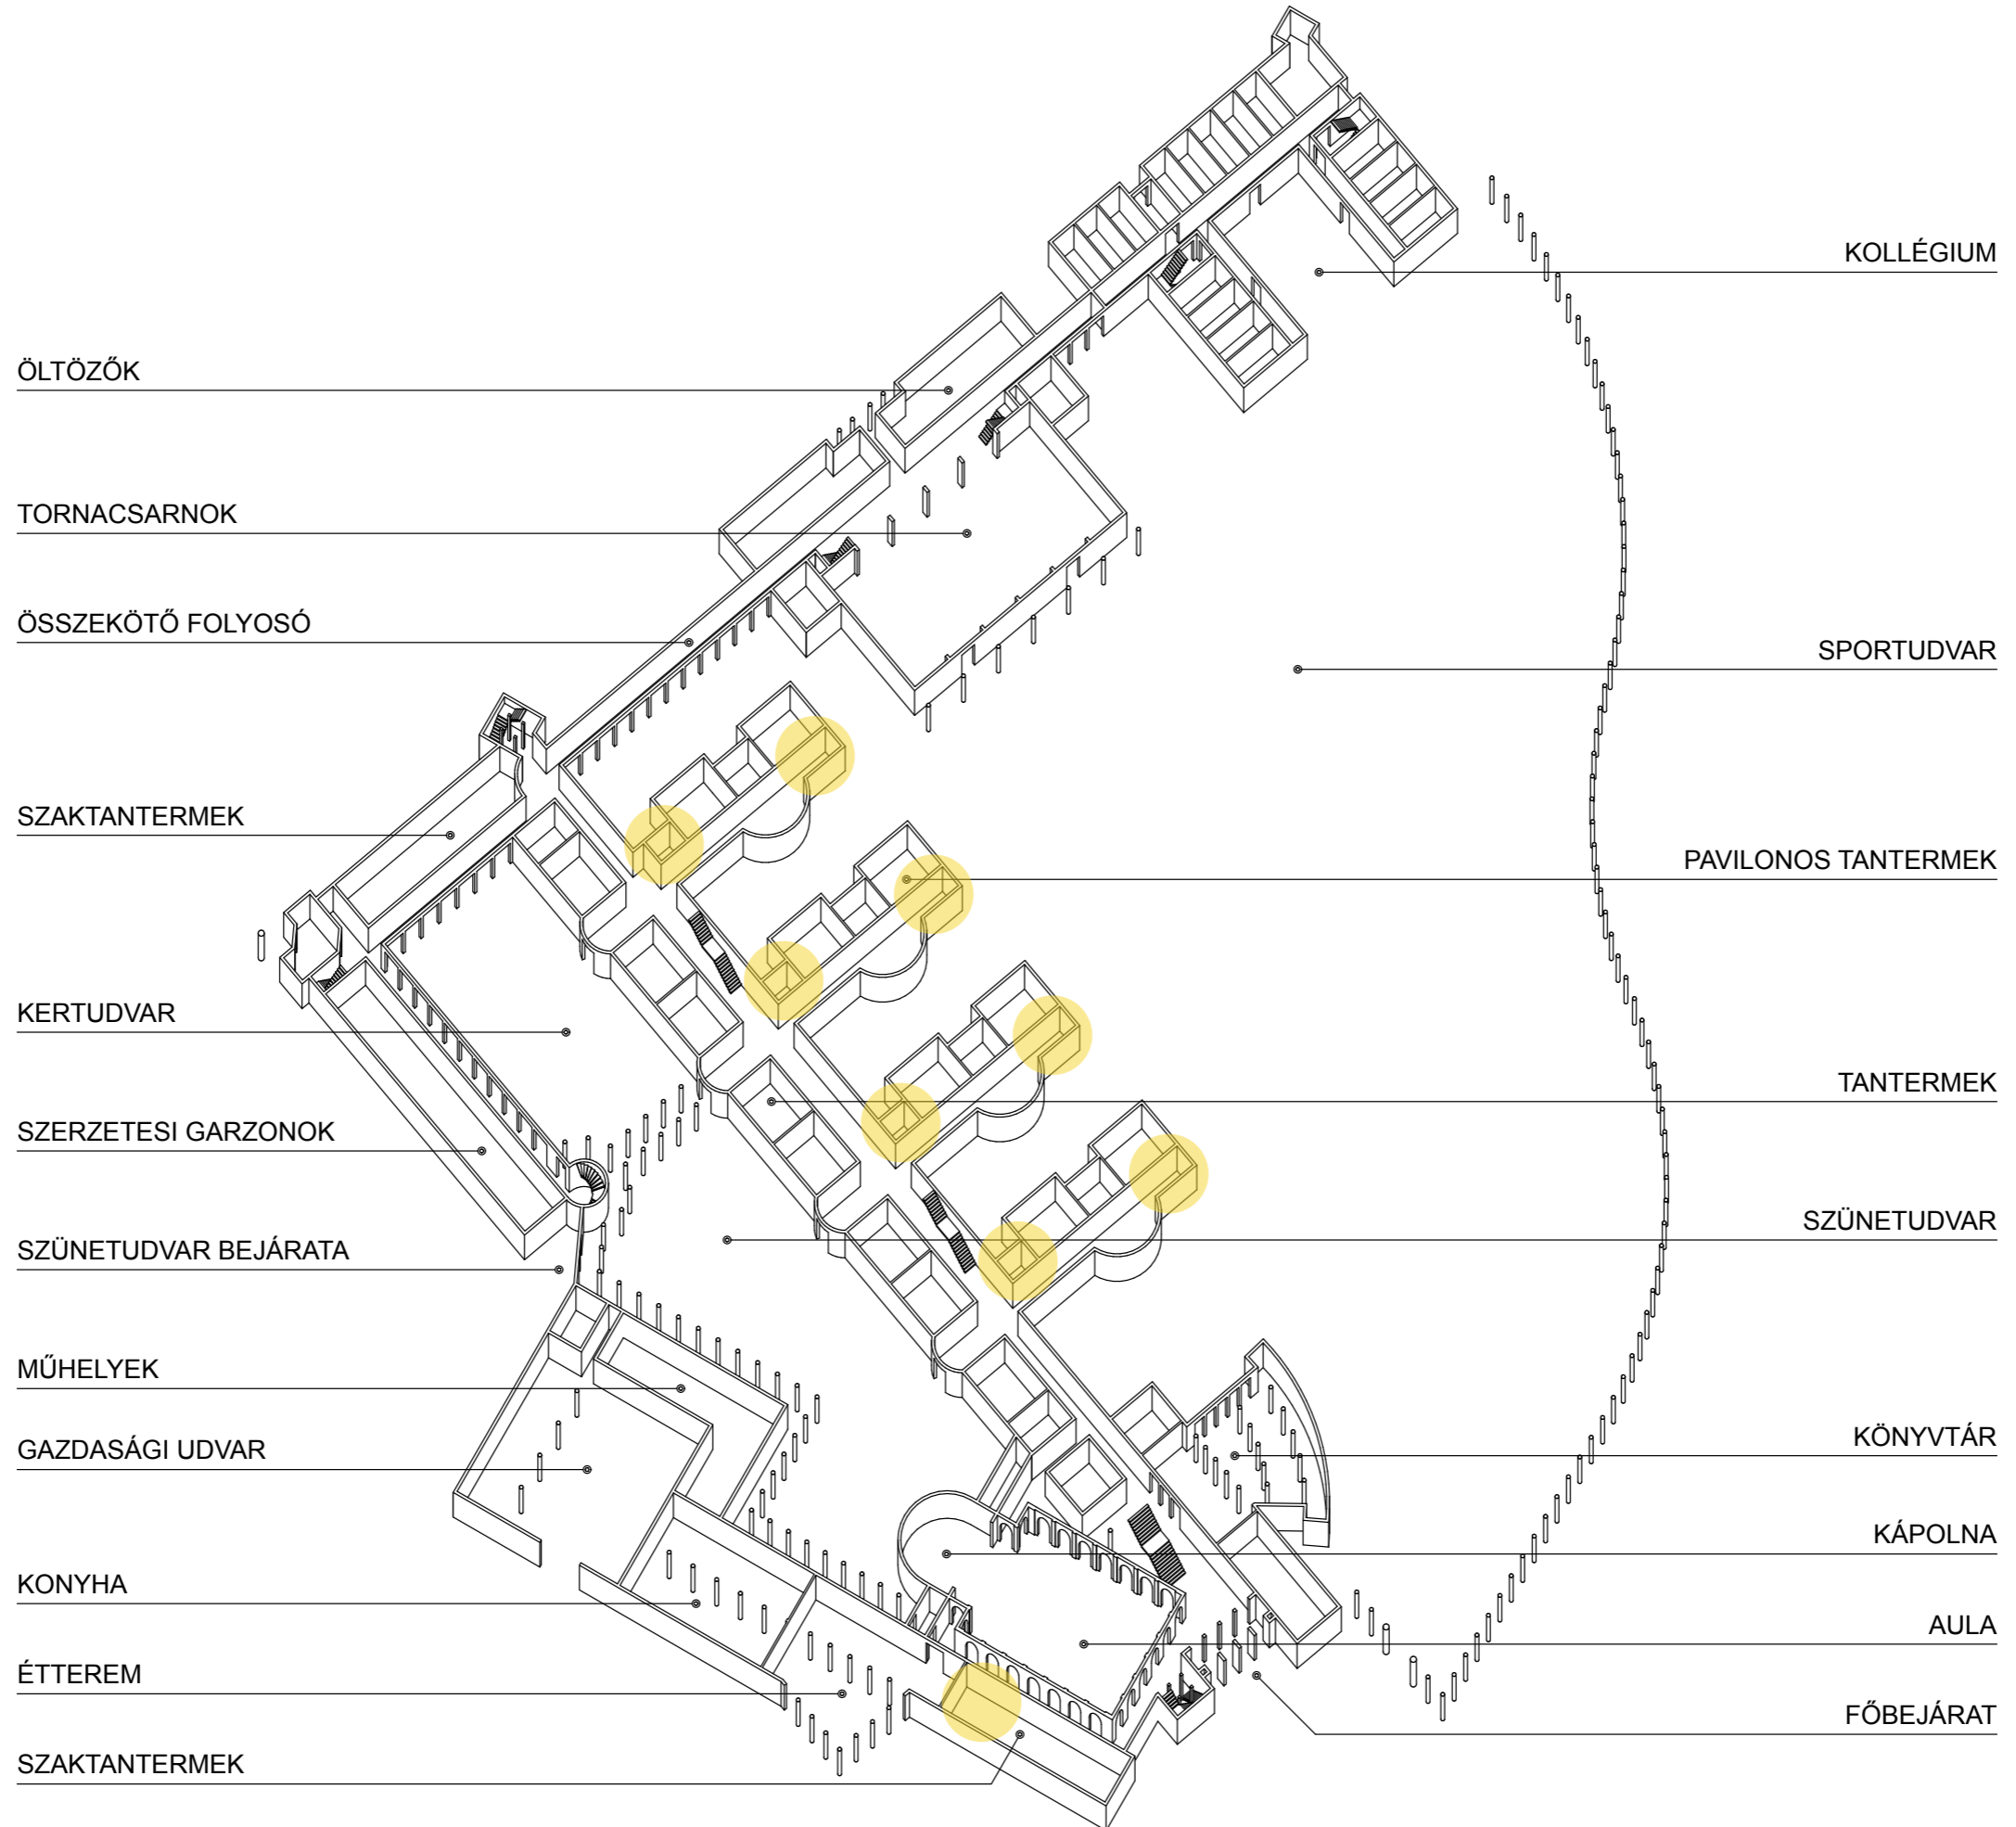

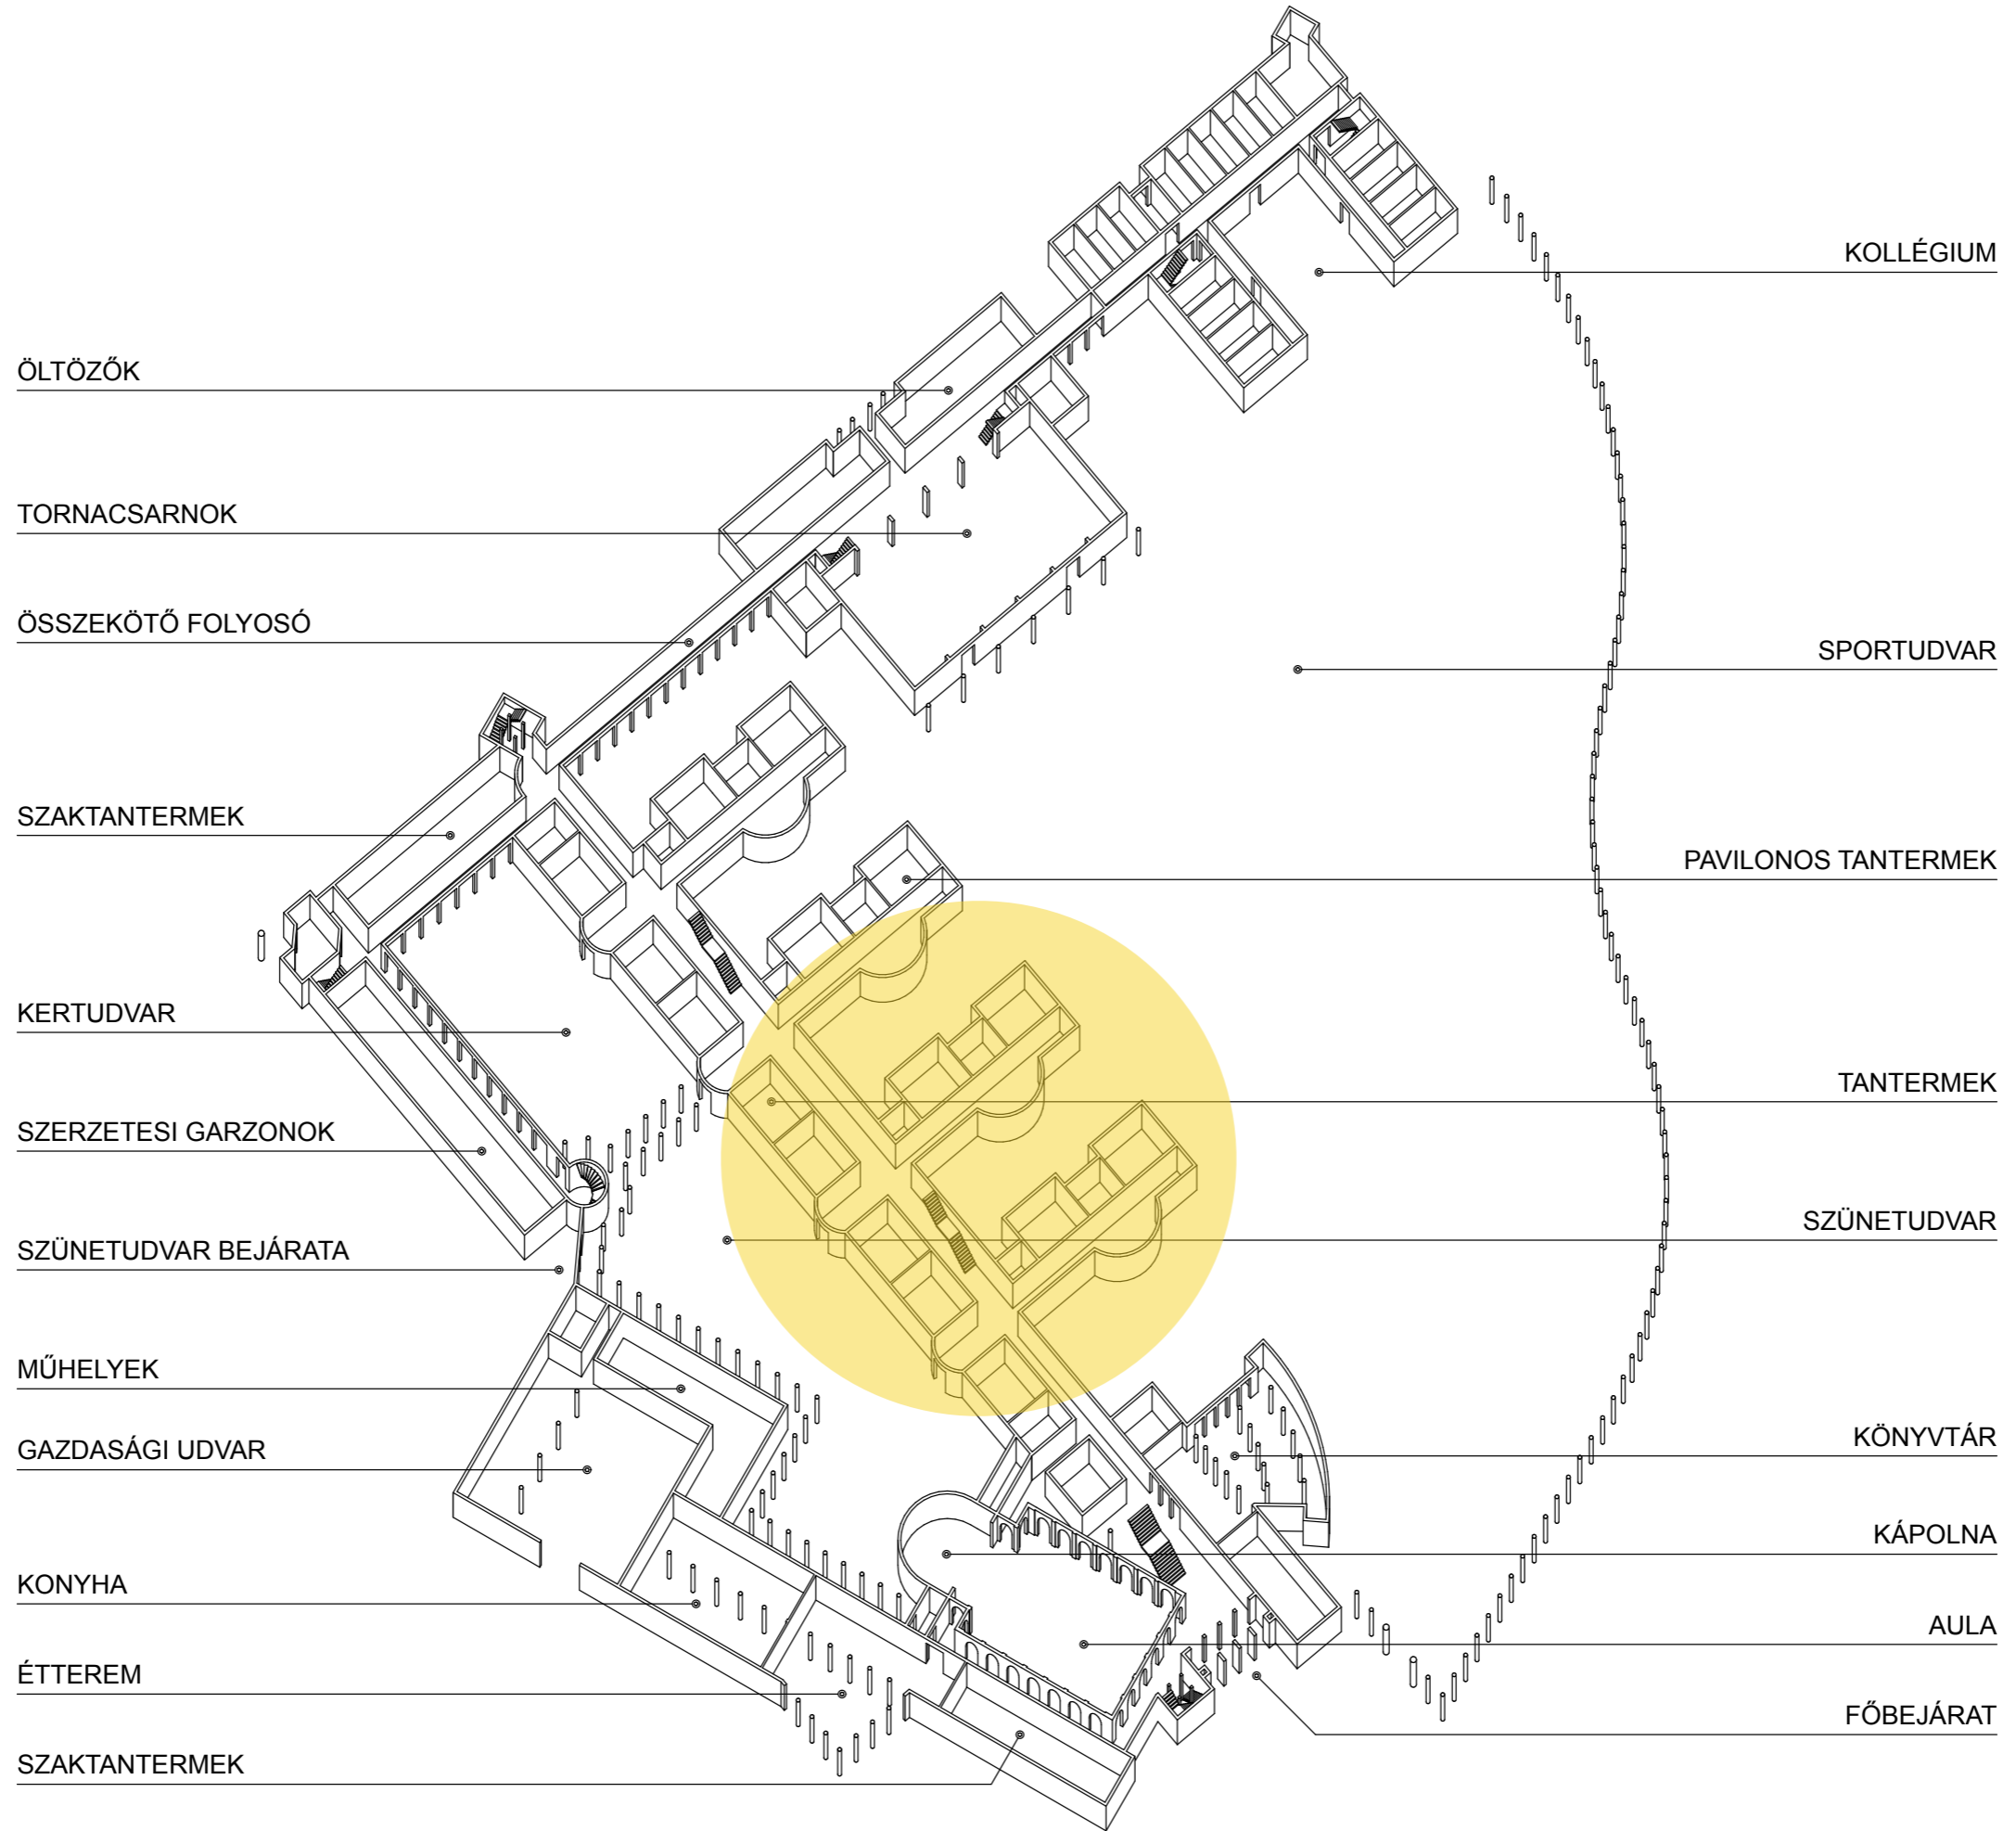

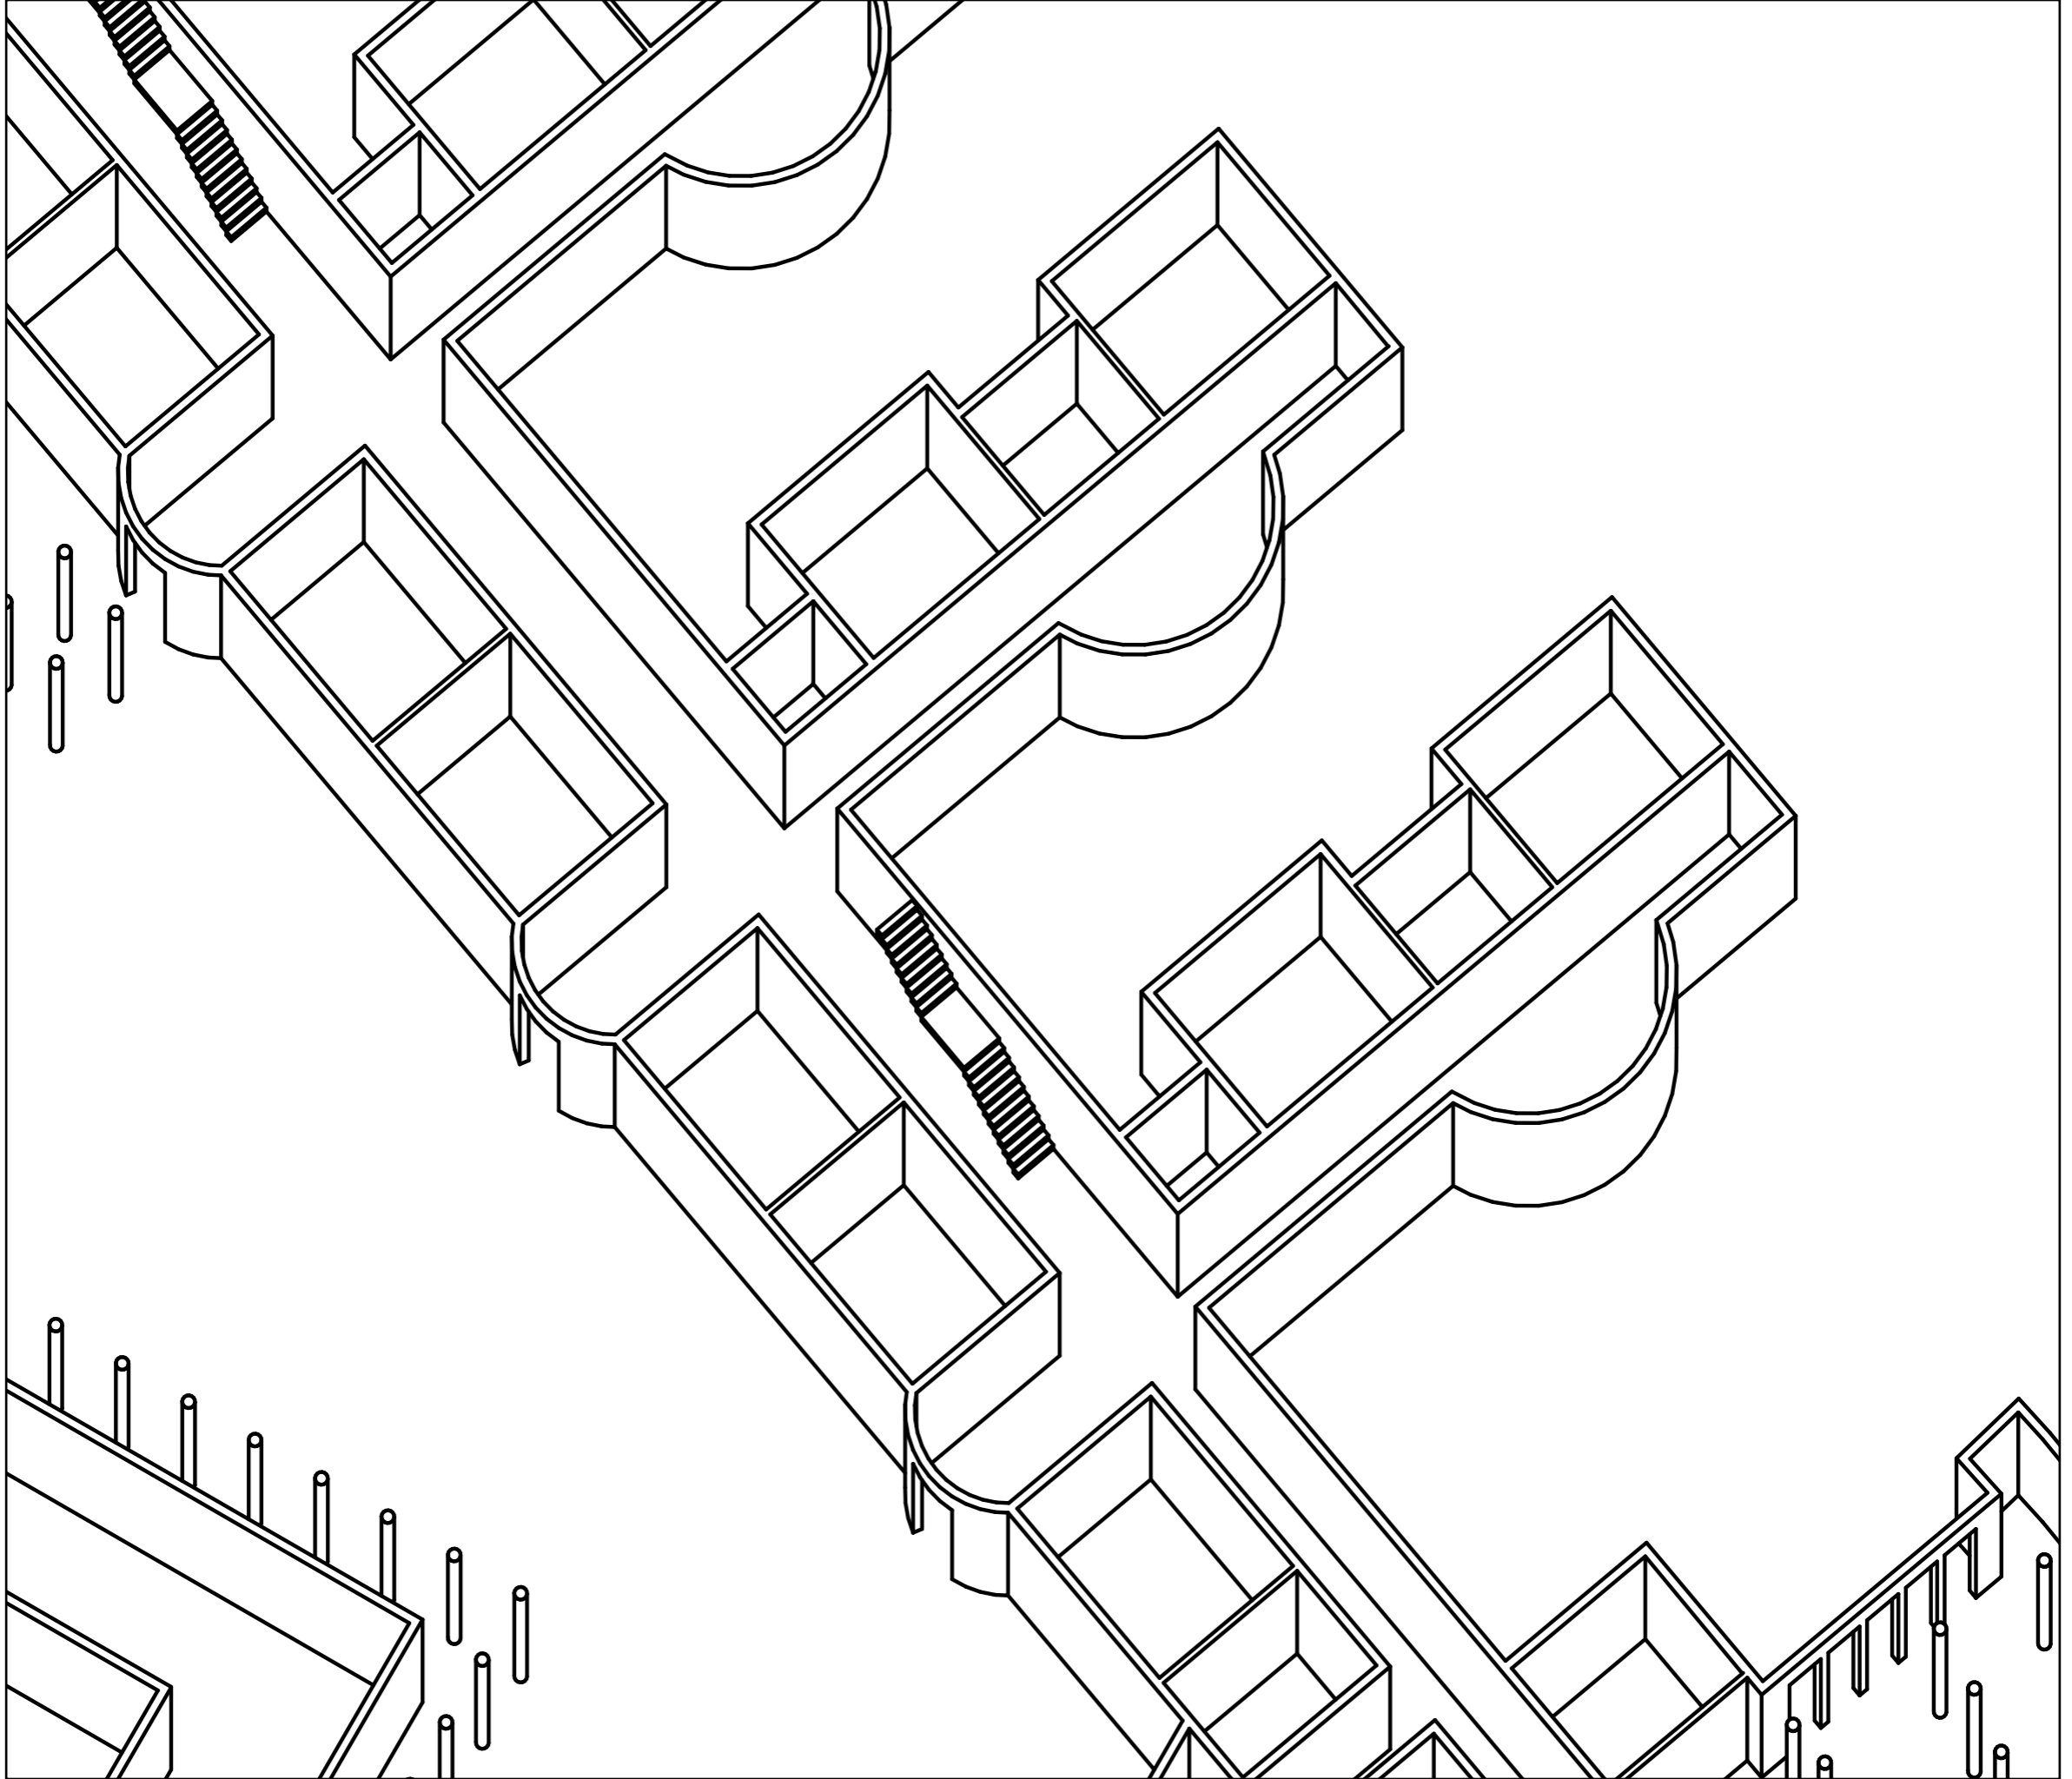

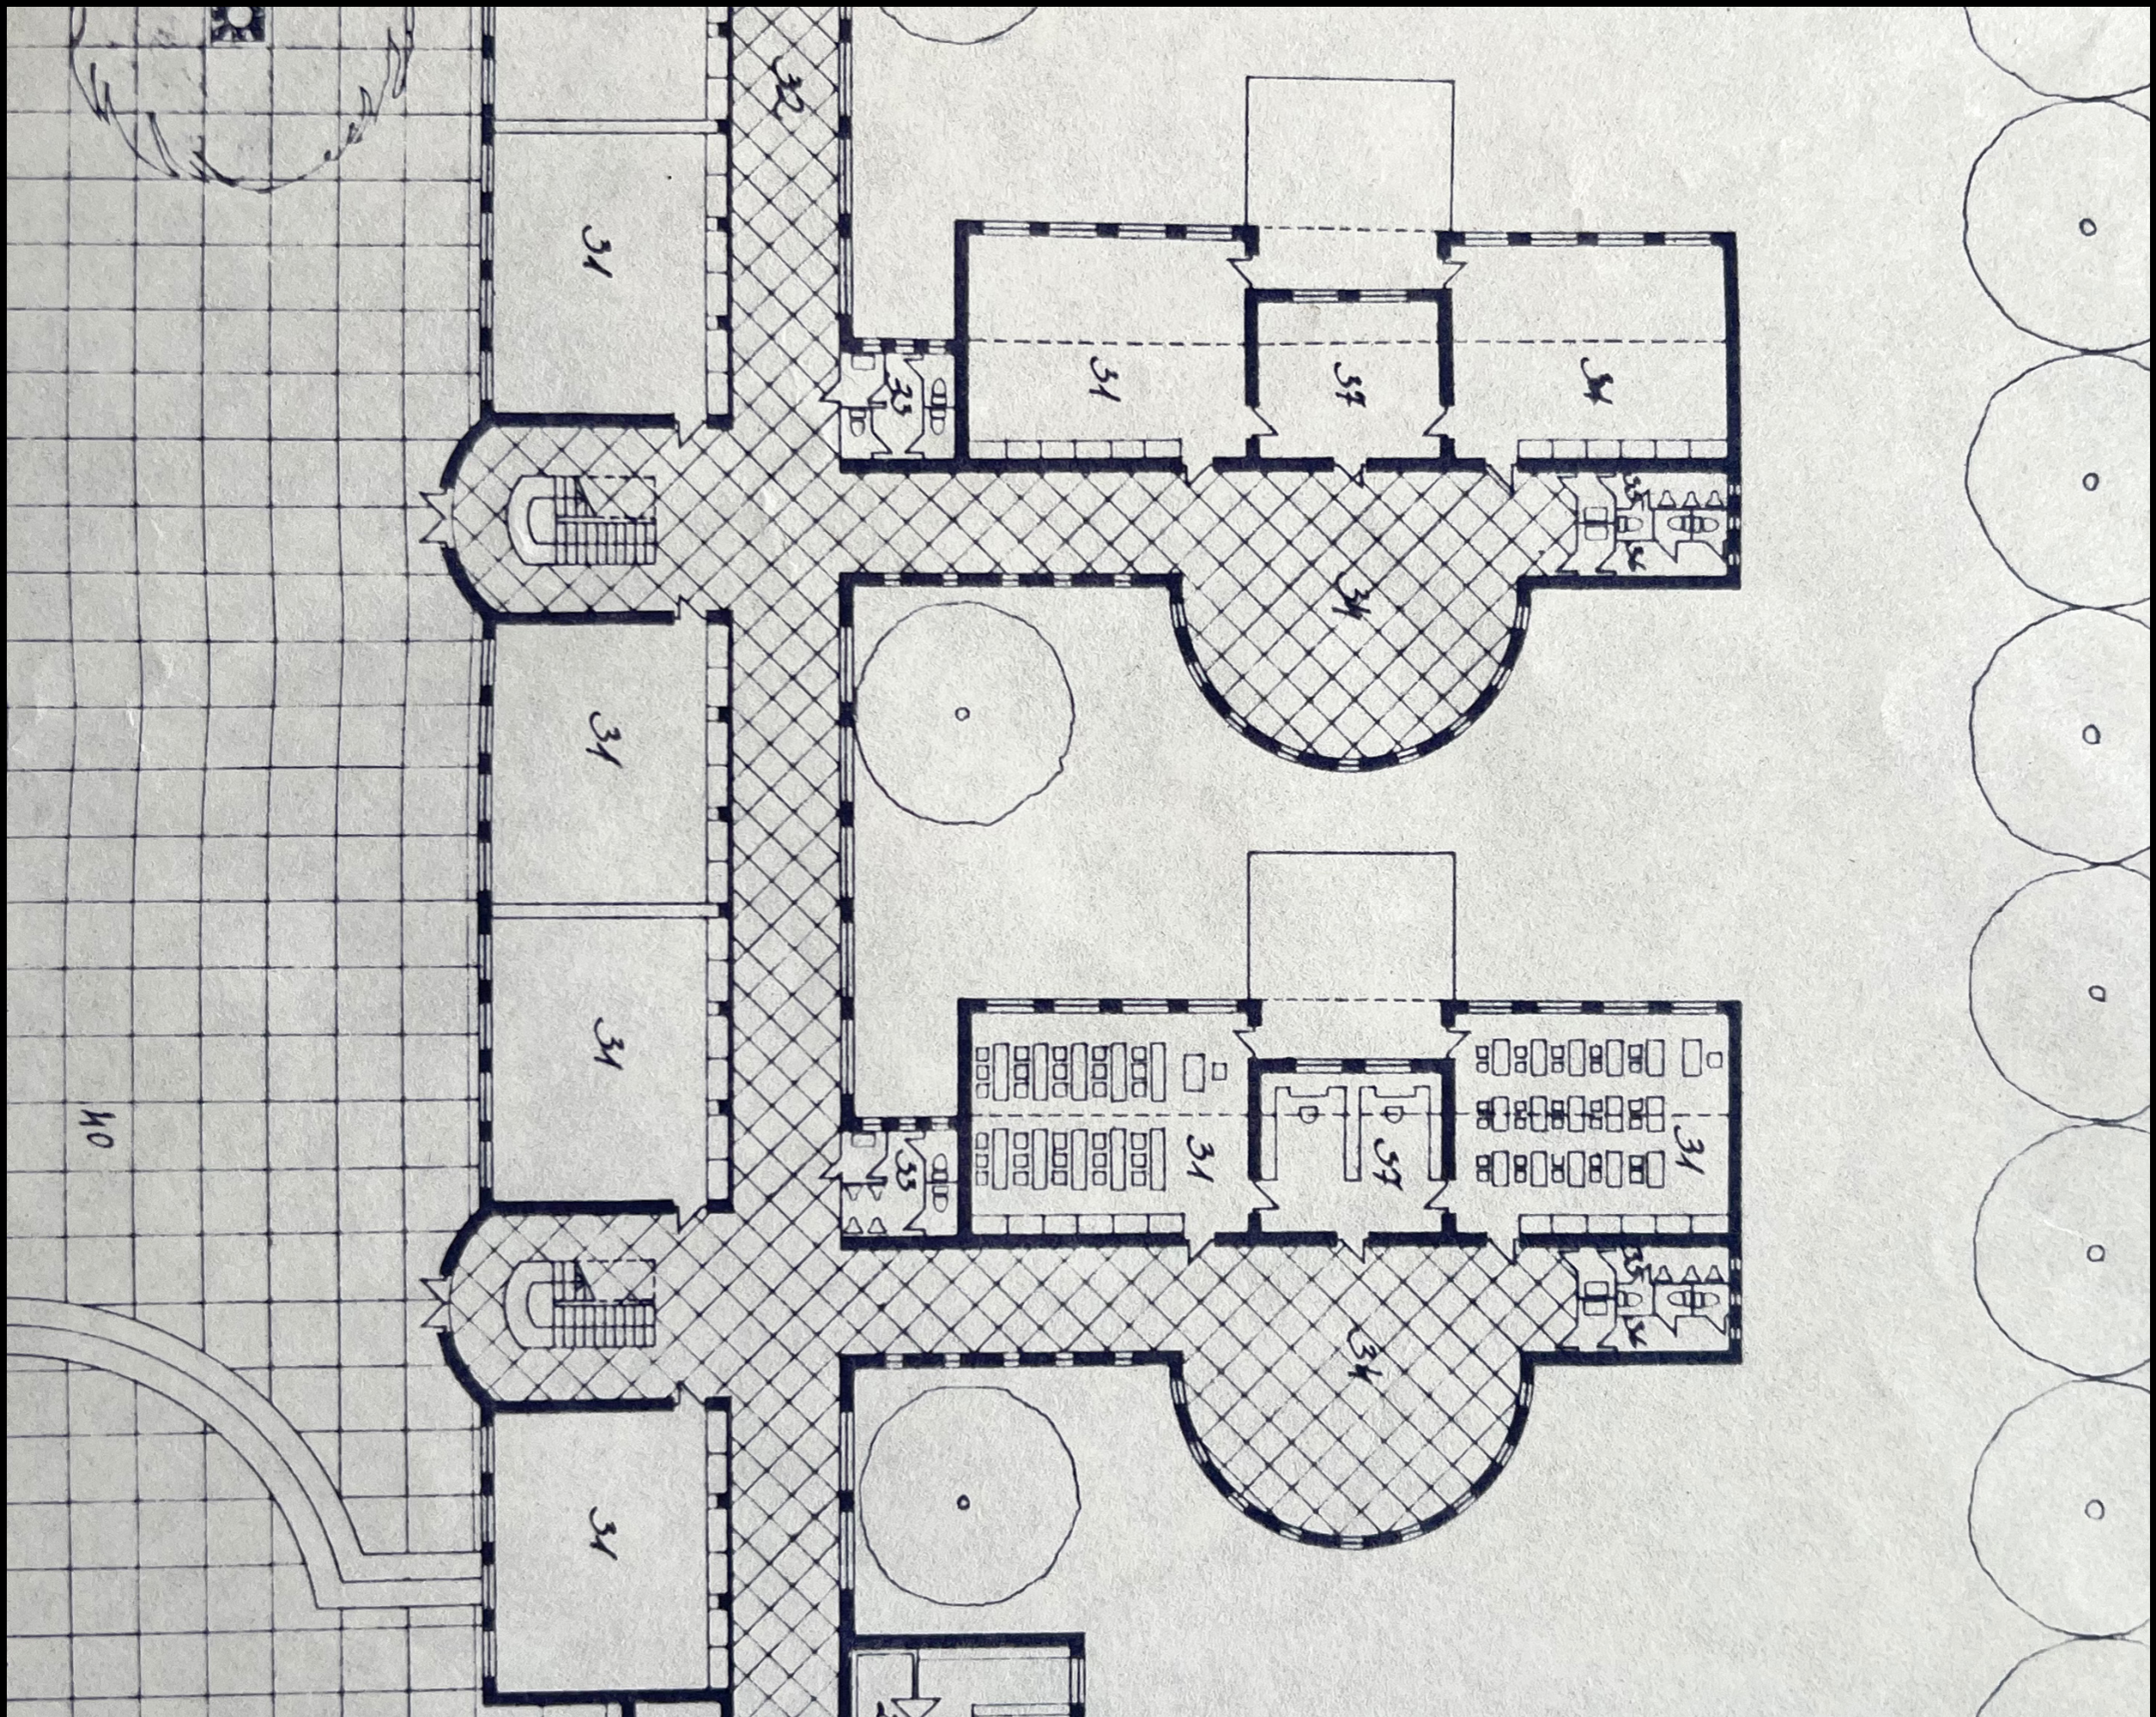

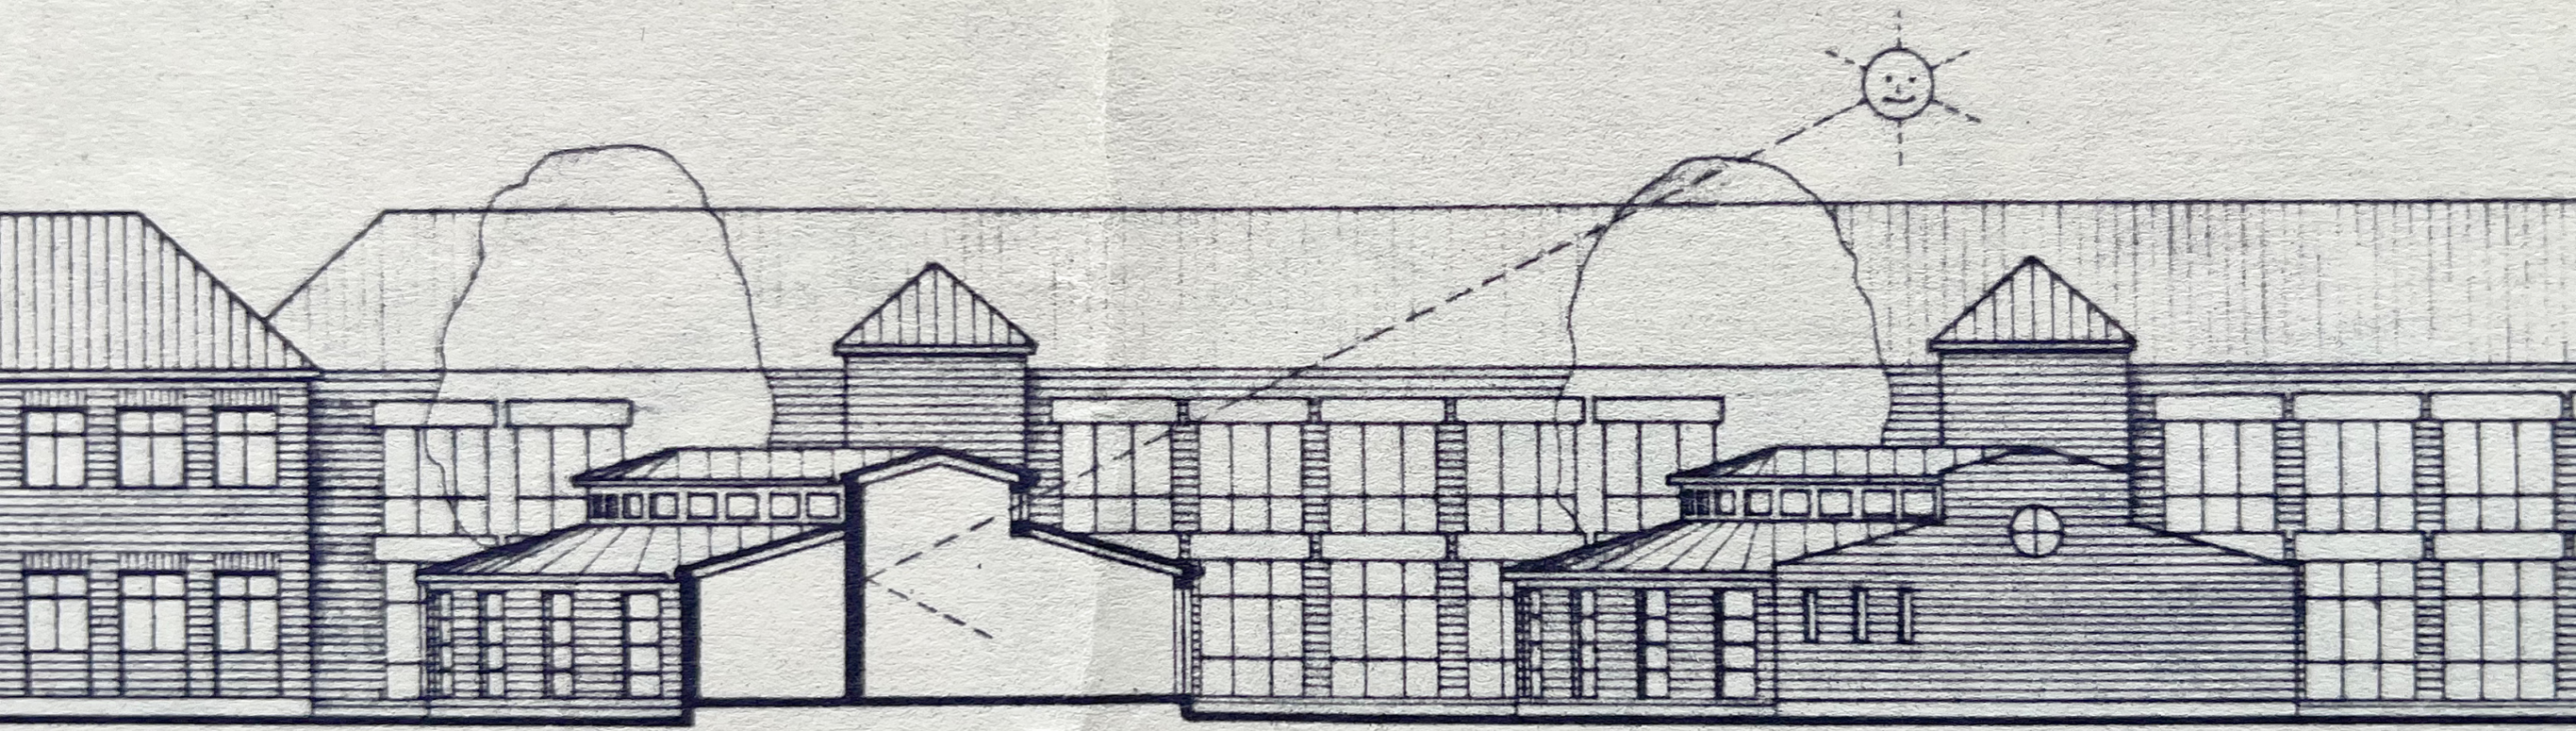


lantern

lantern







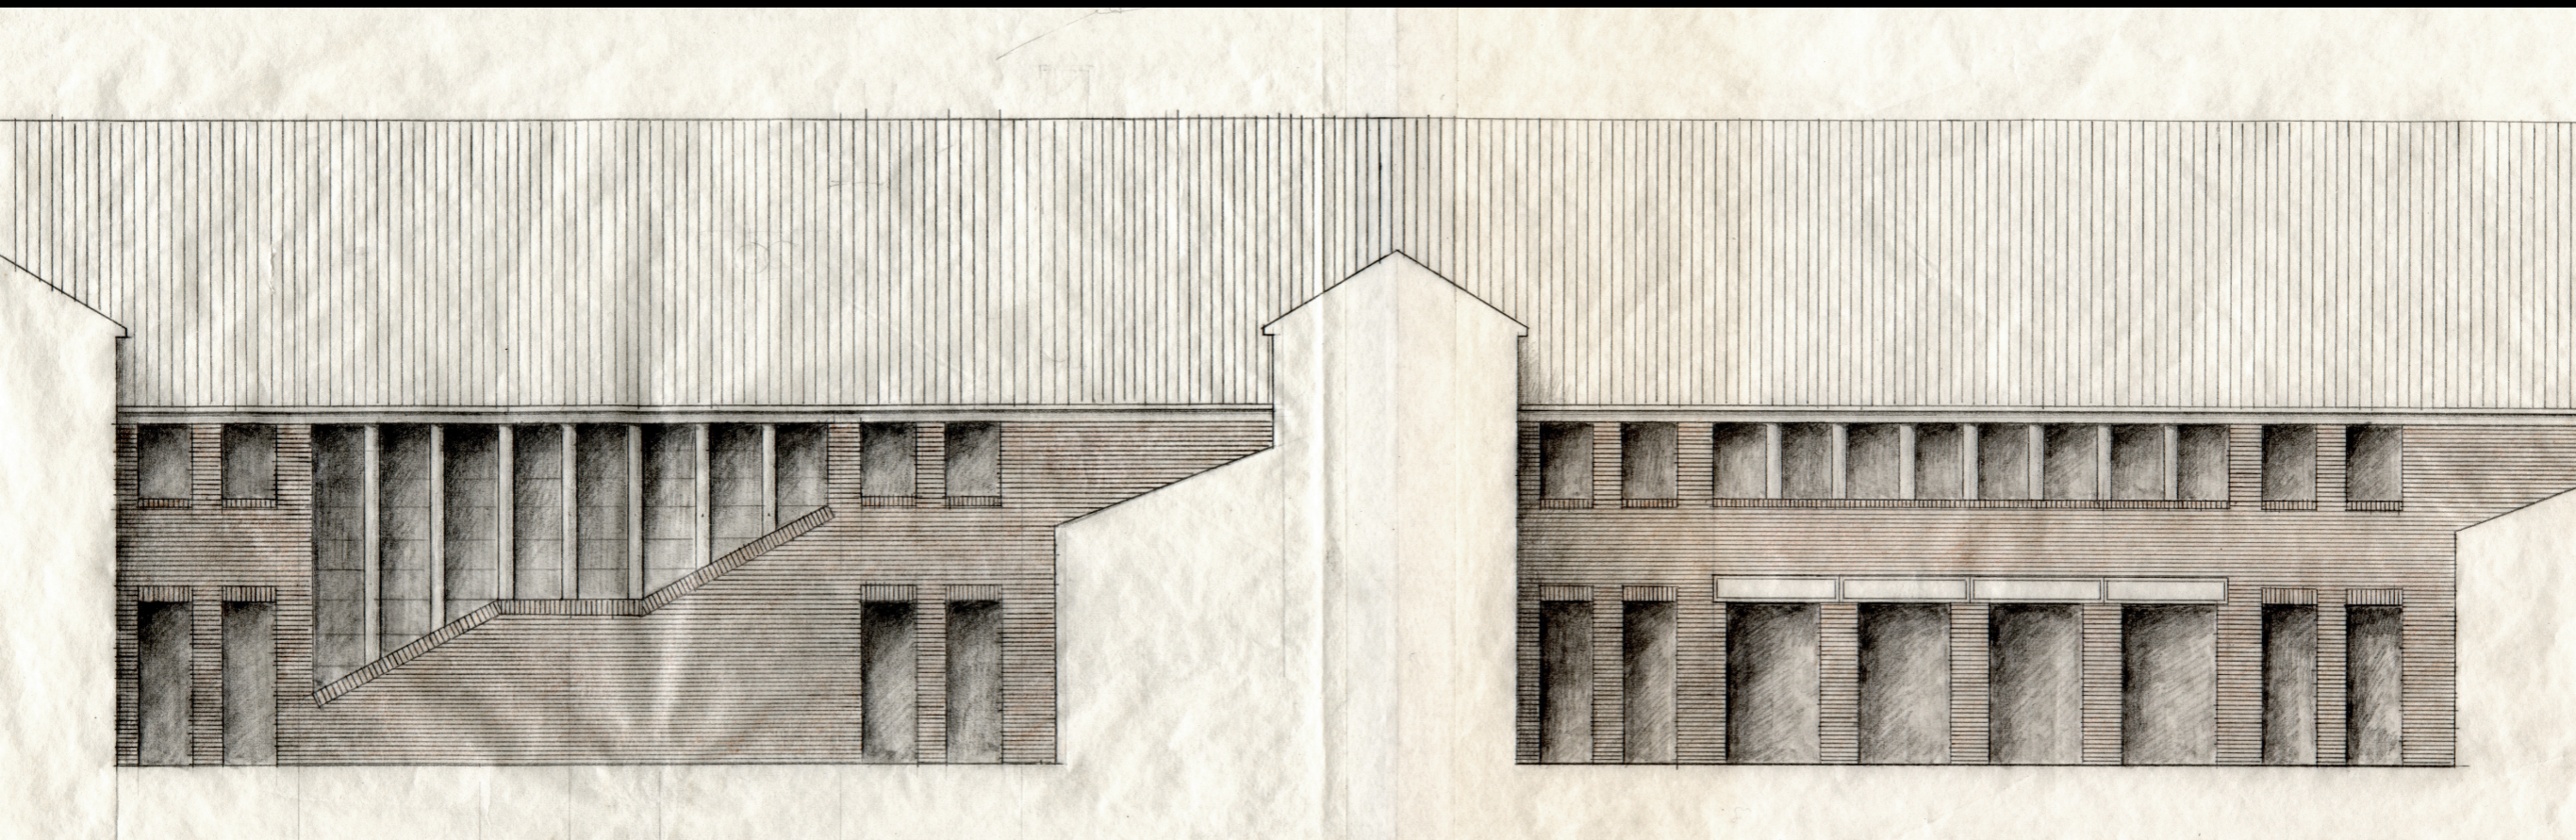




















# KODÁLY ZOLTÁN MAGYAR KÓRUSISKOLA BUDAPEST

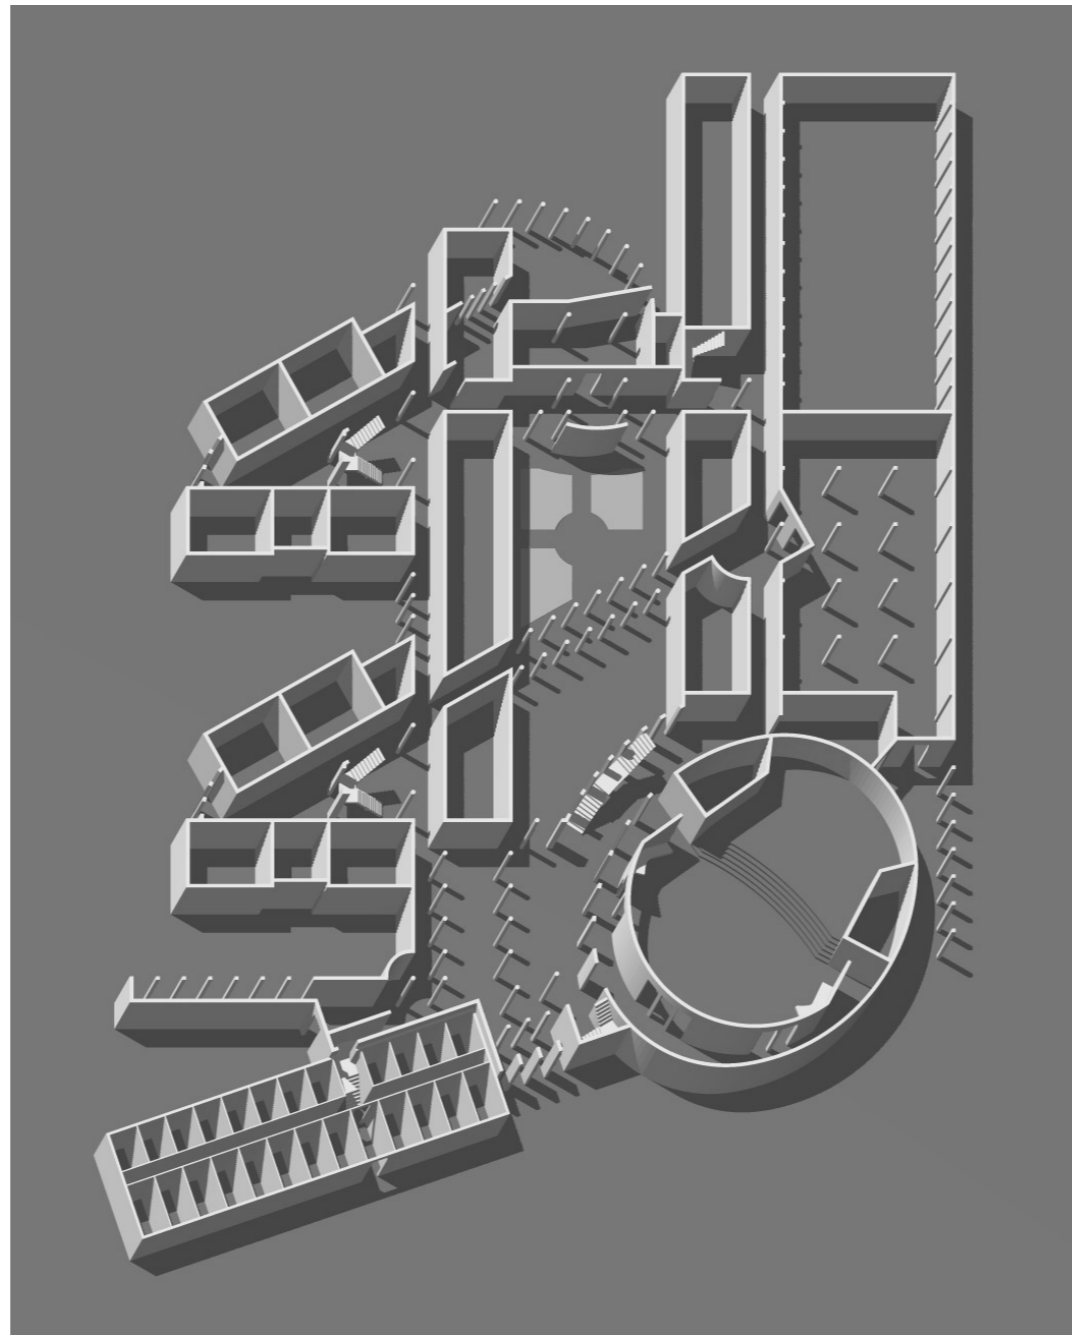


# Helyszínrajz

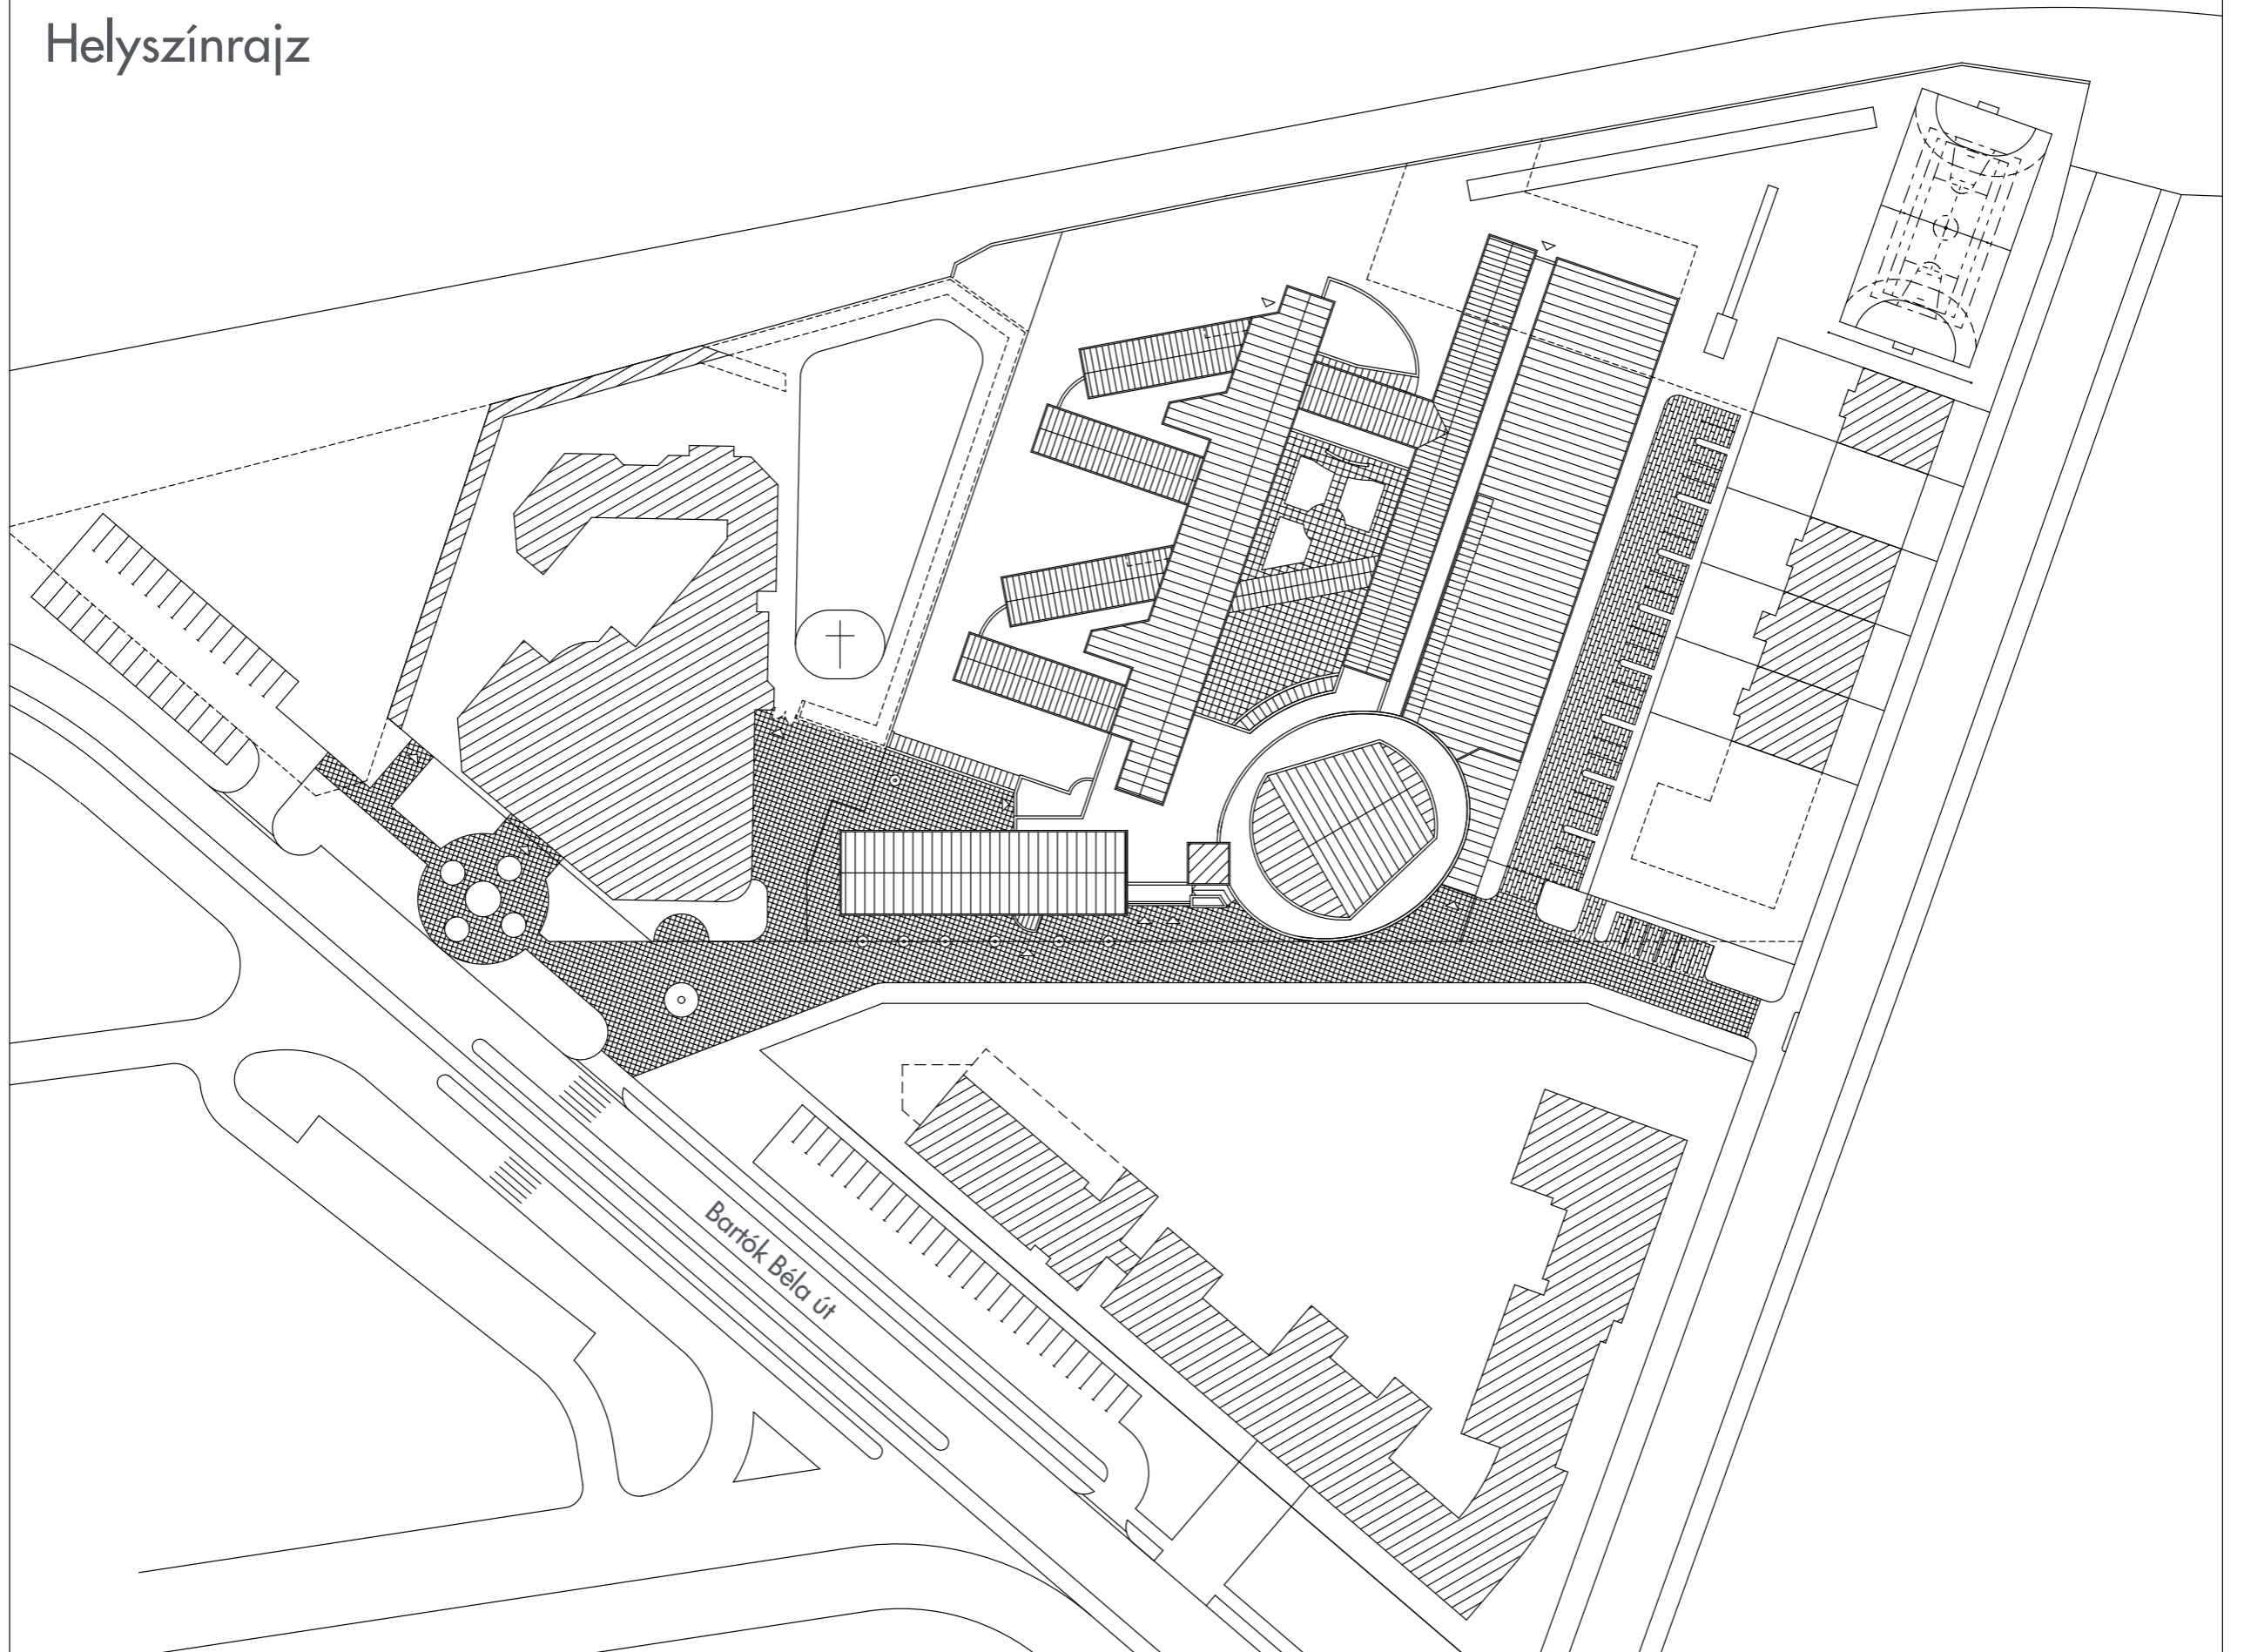


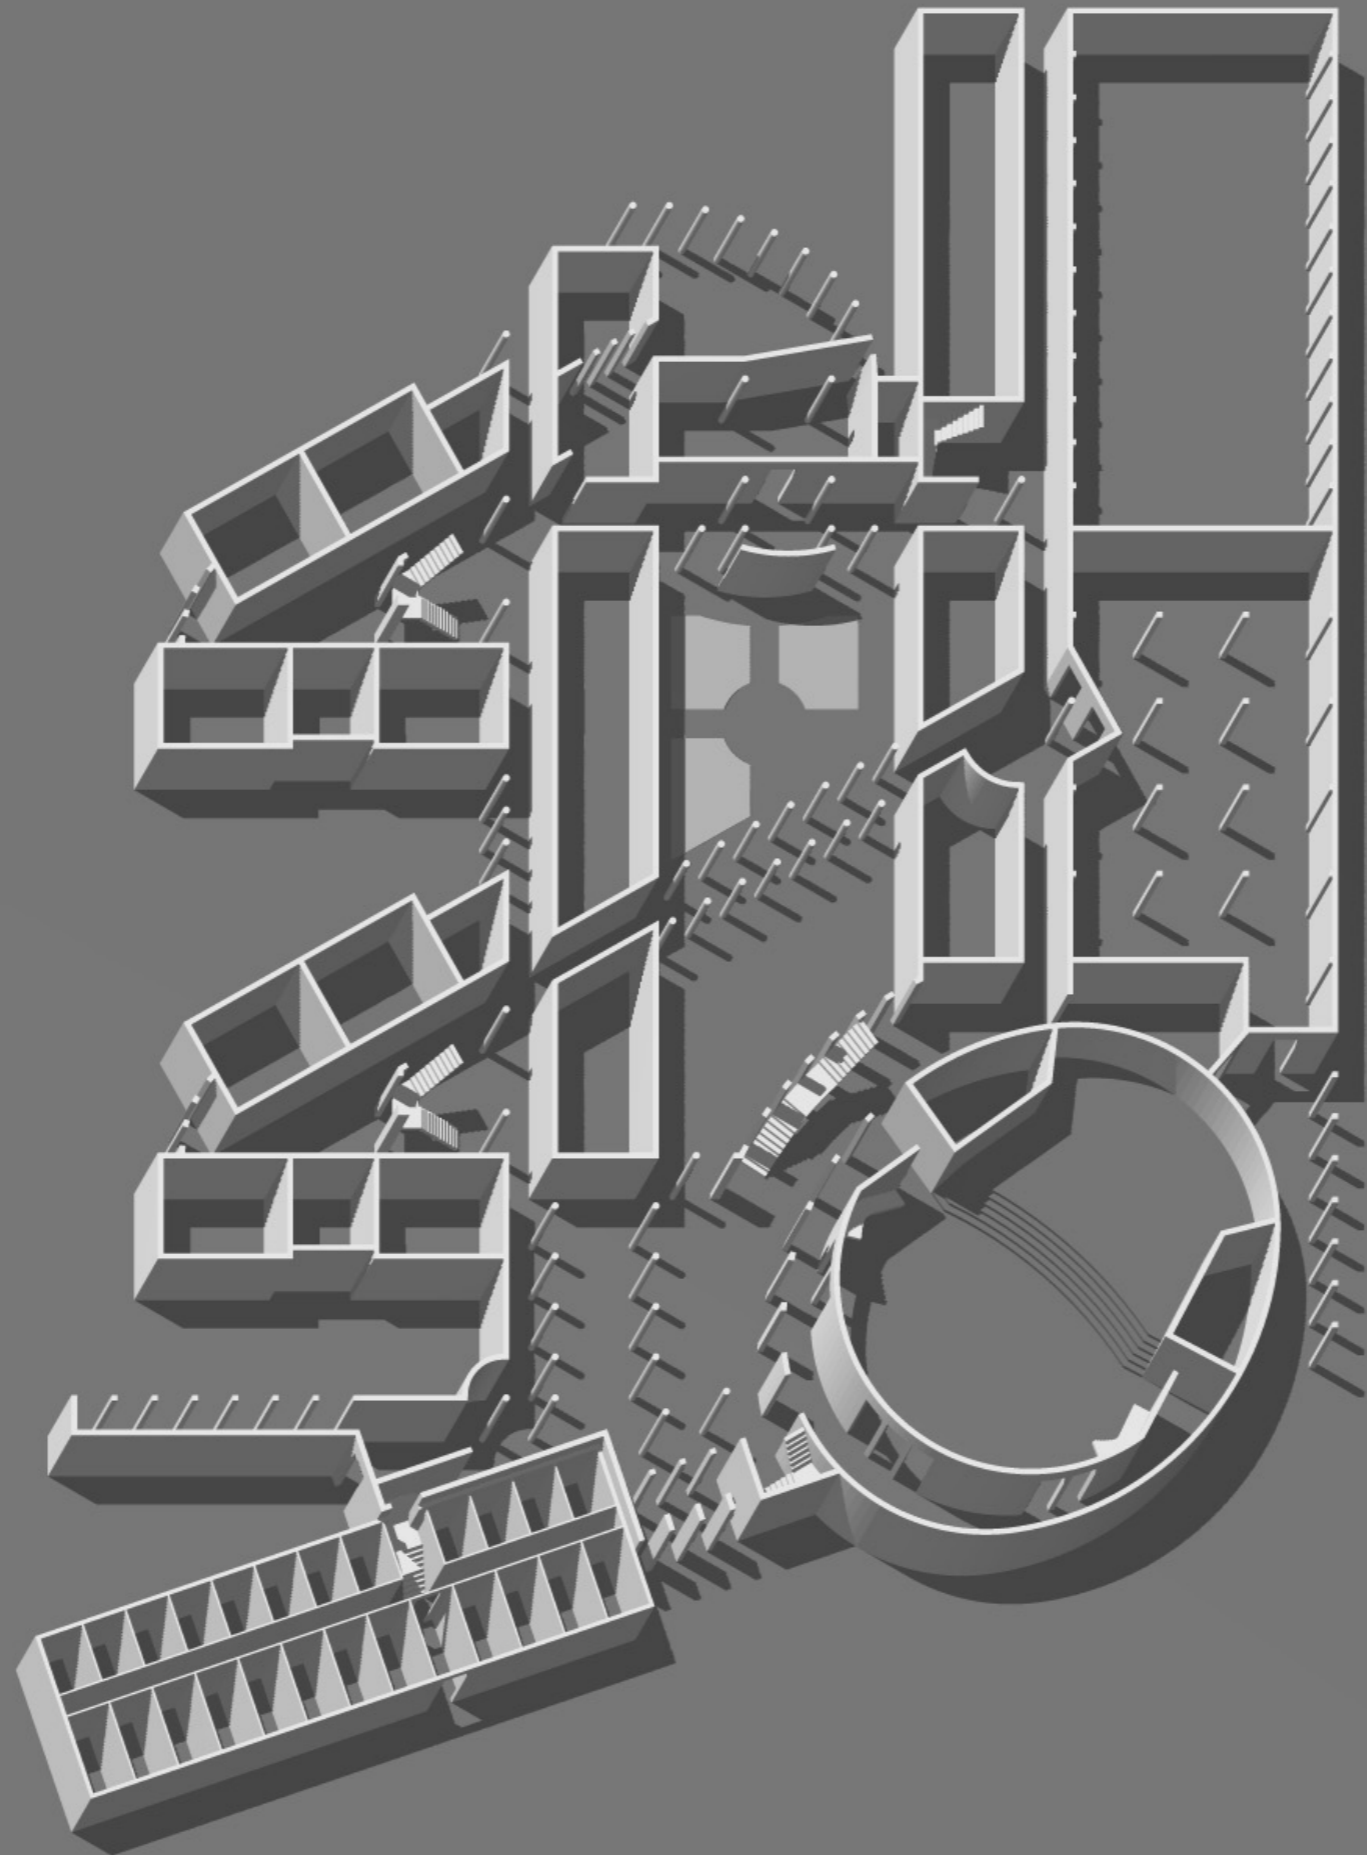


-1 szint alaprajza

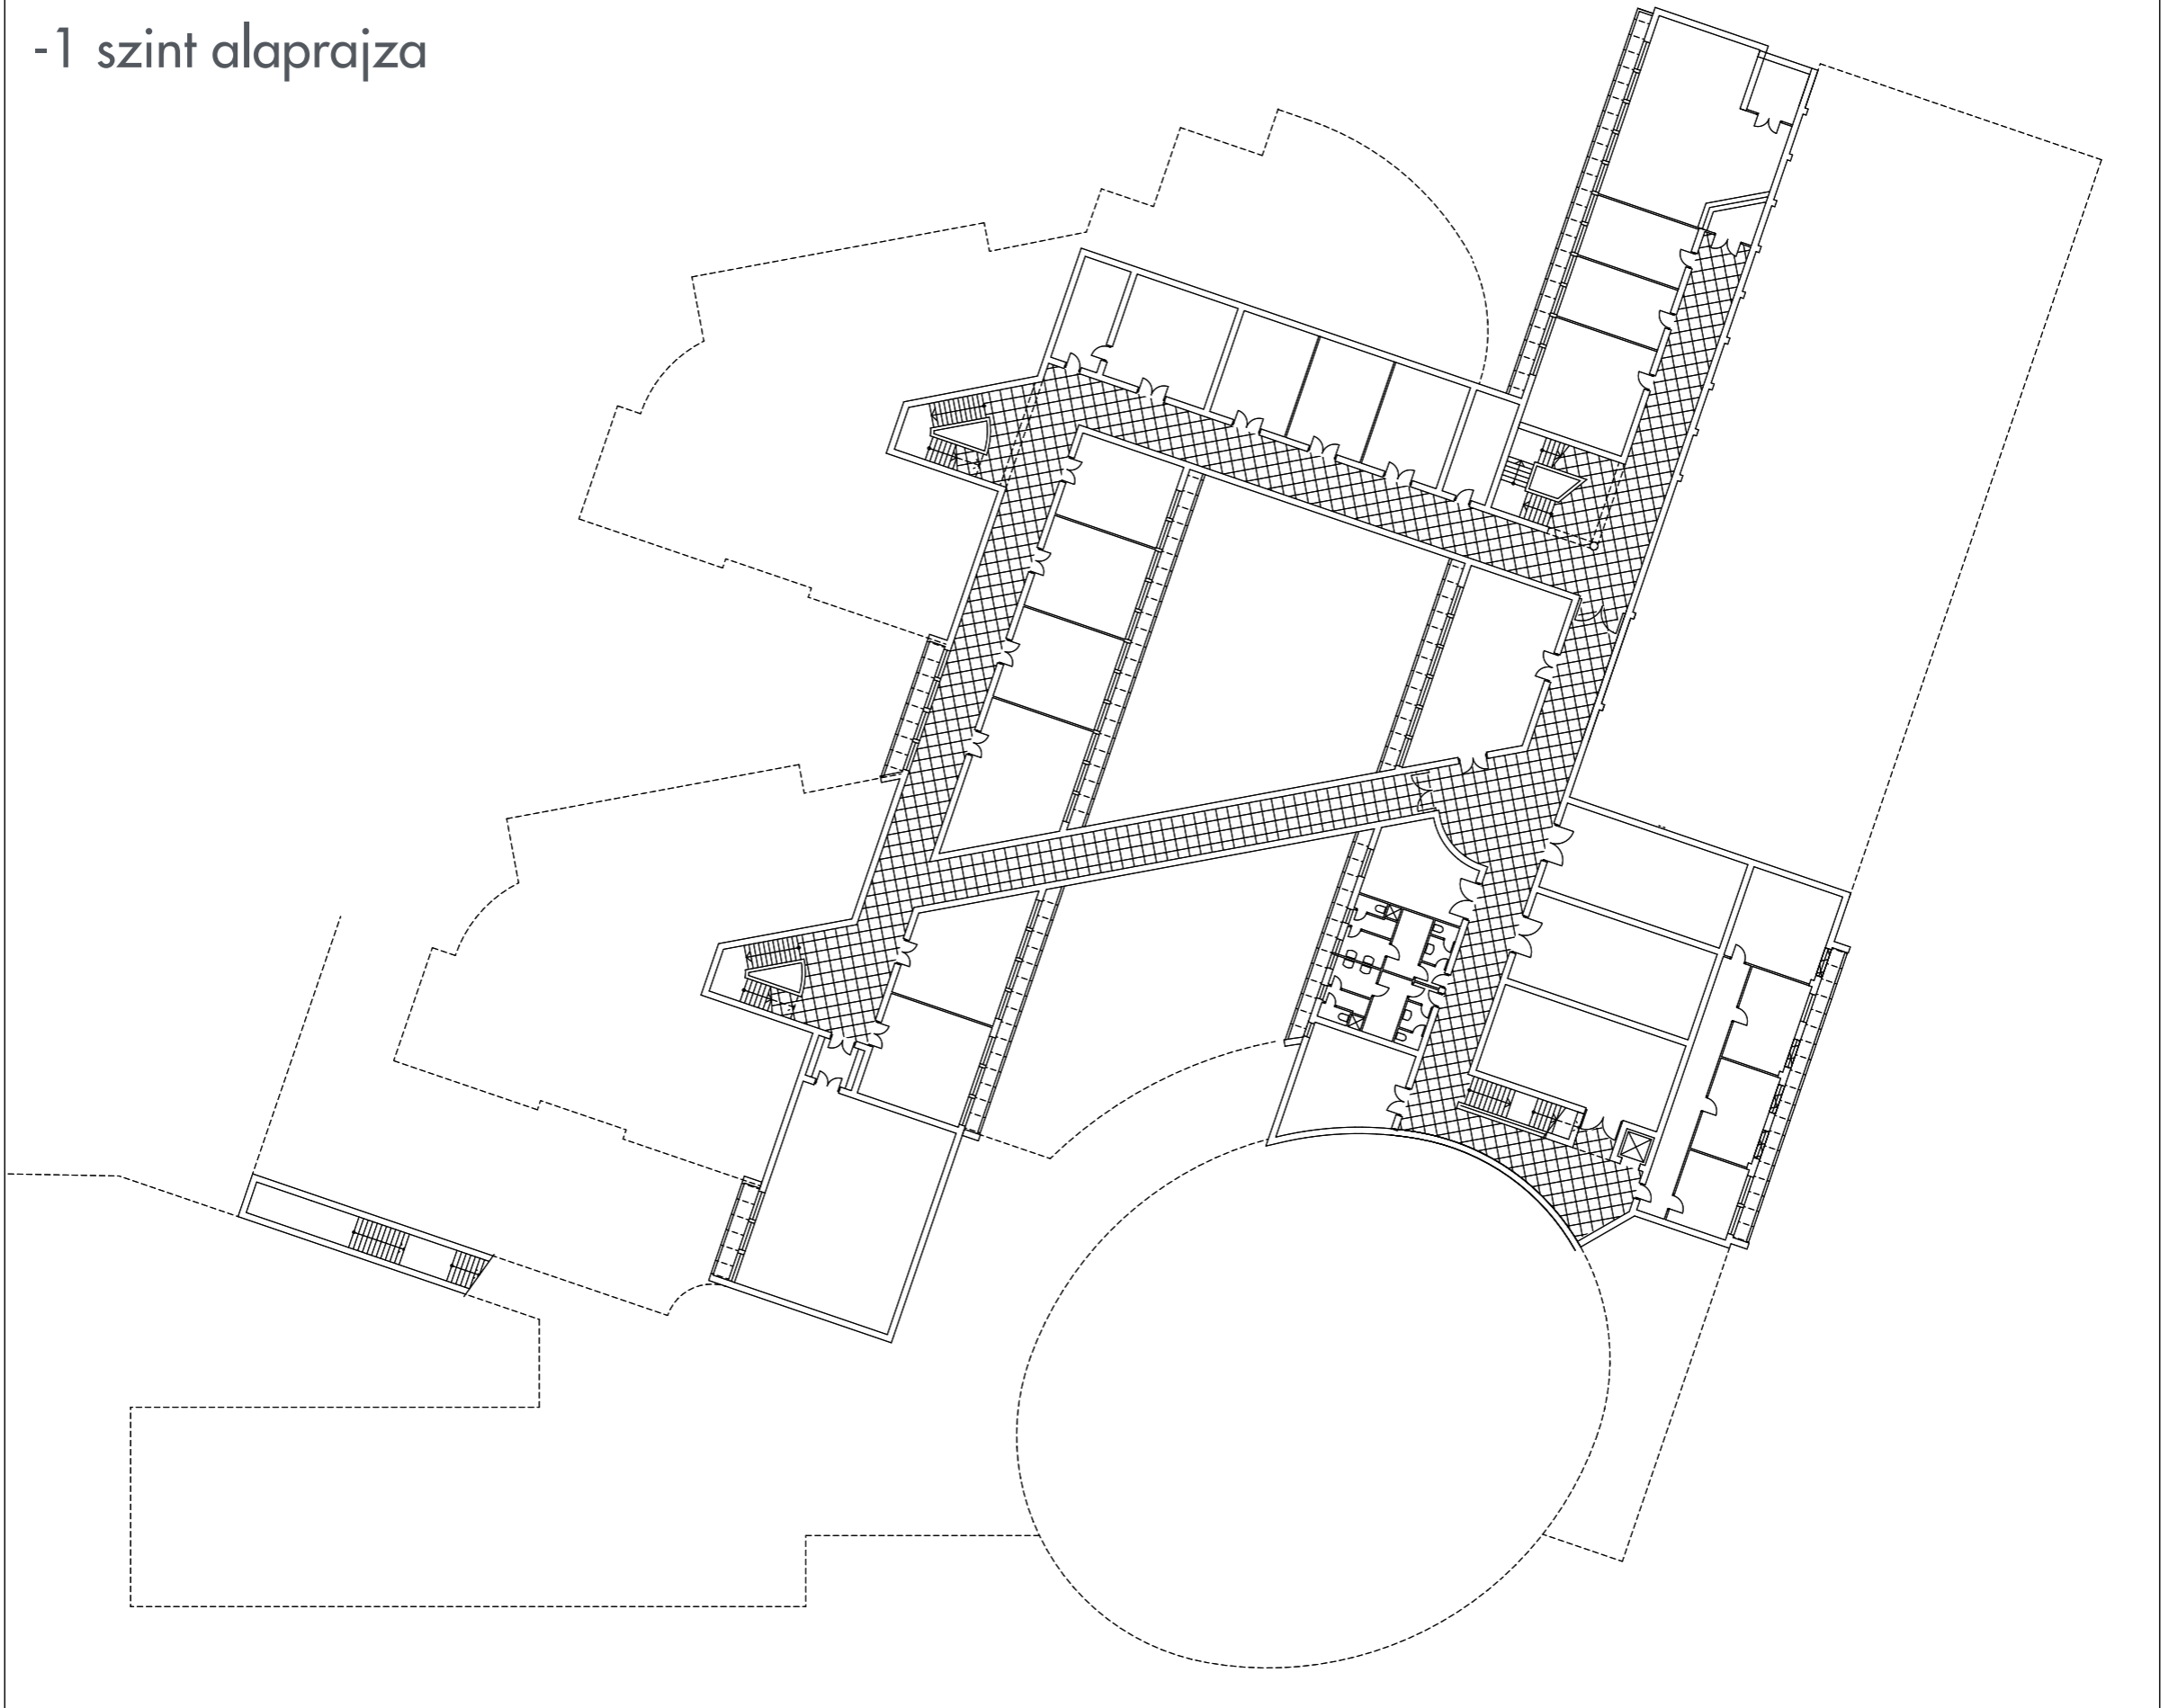

# 0 szint alaprajza

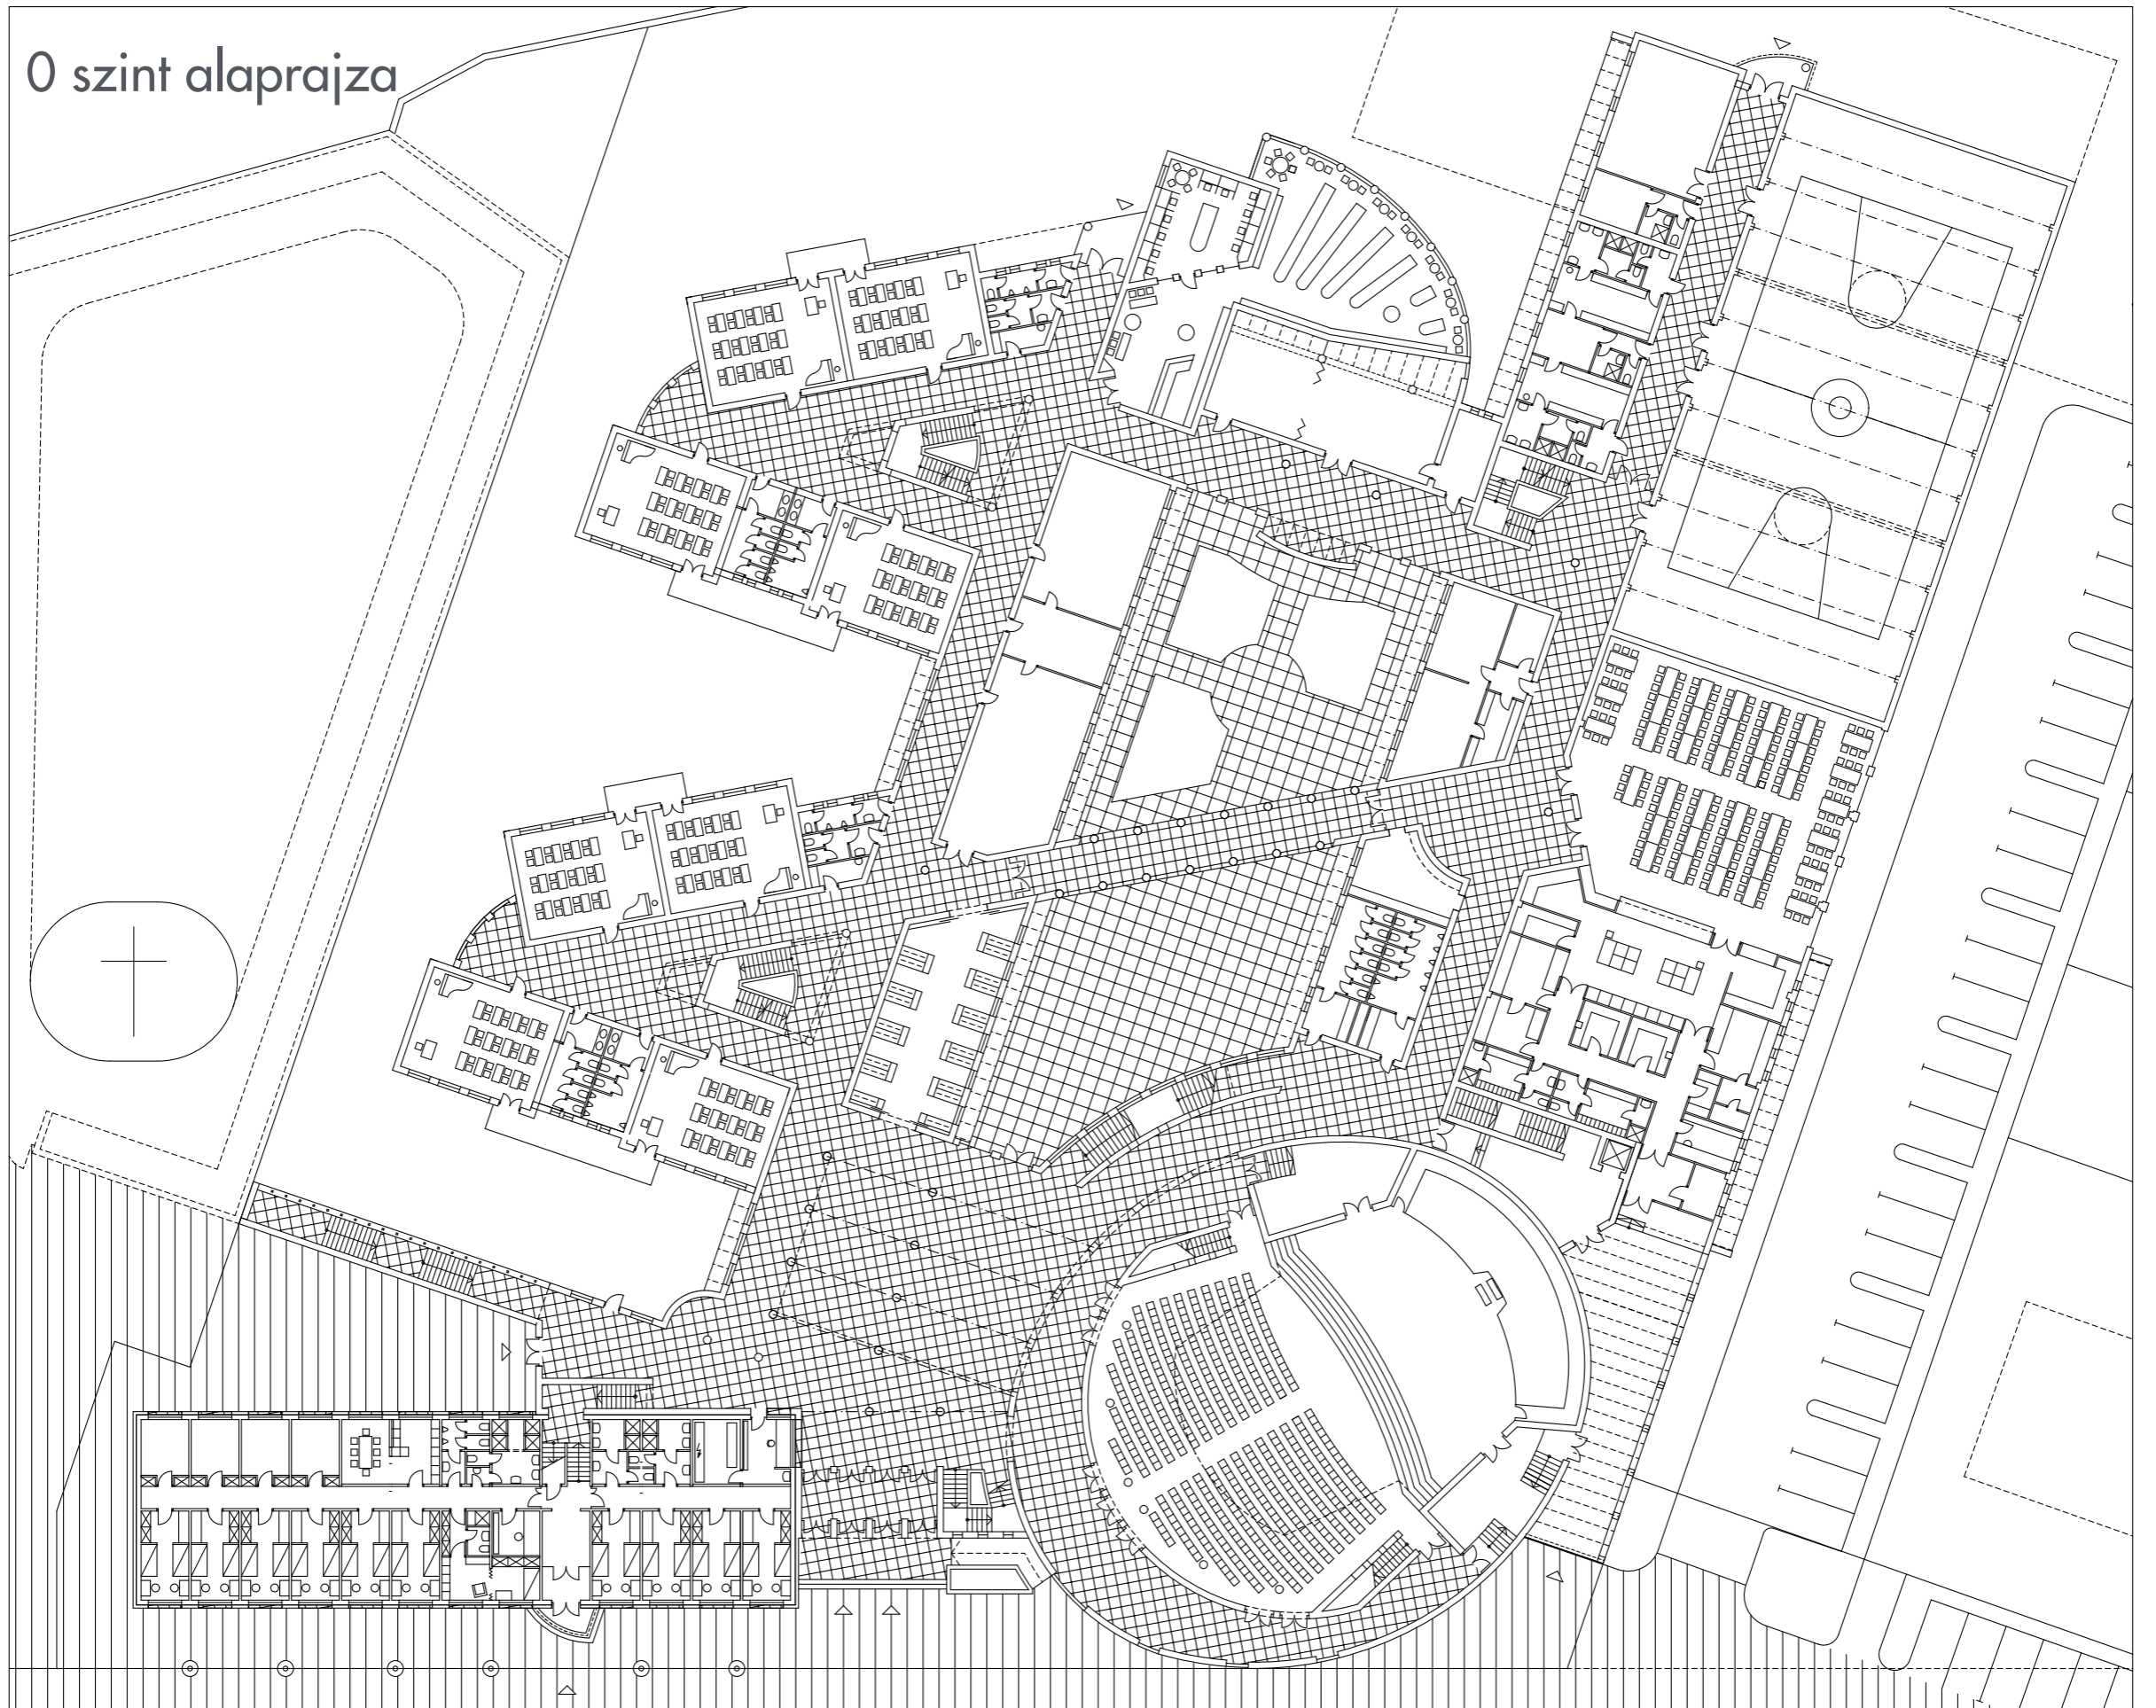


+1 szint alaprajza

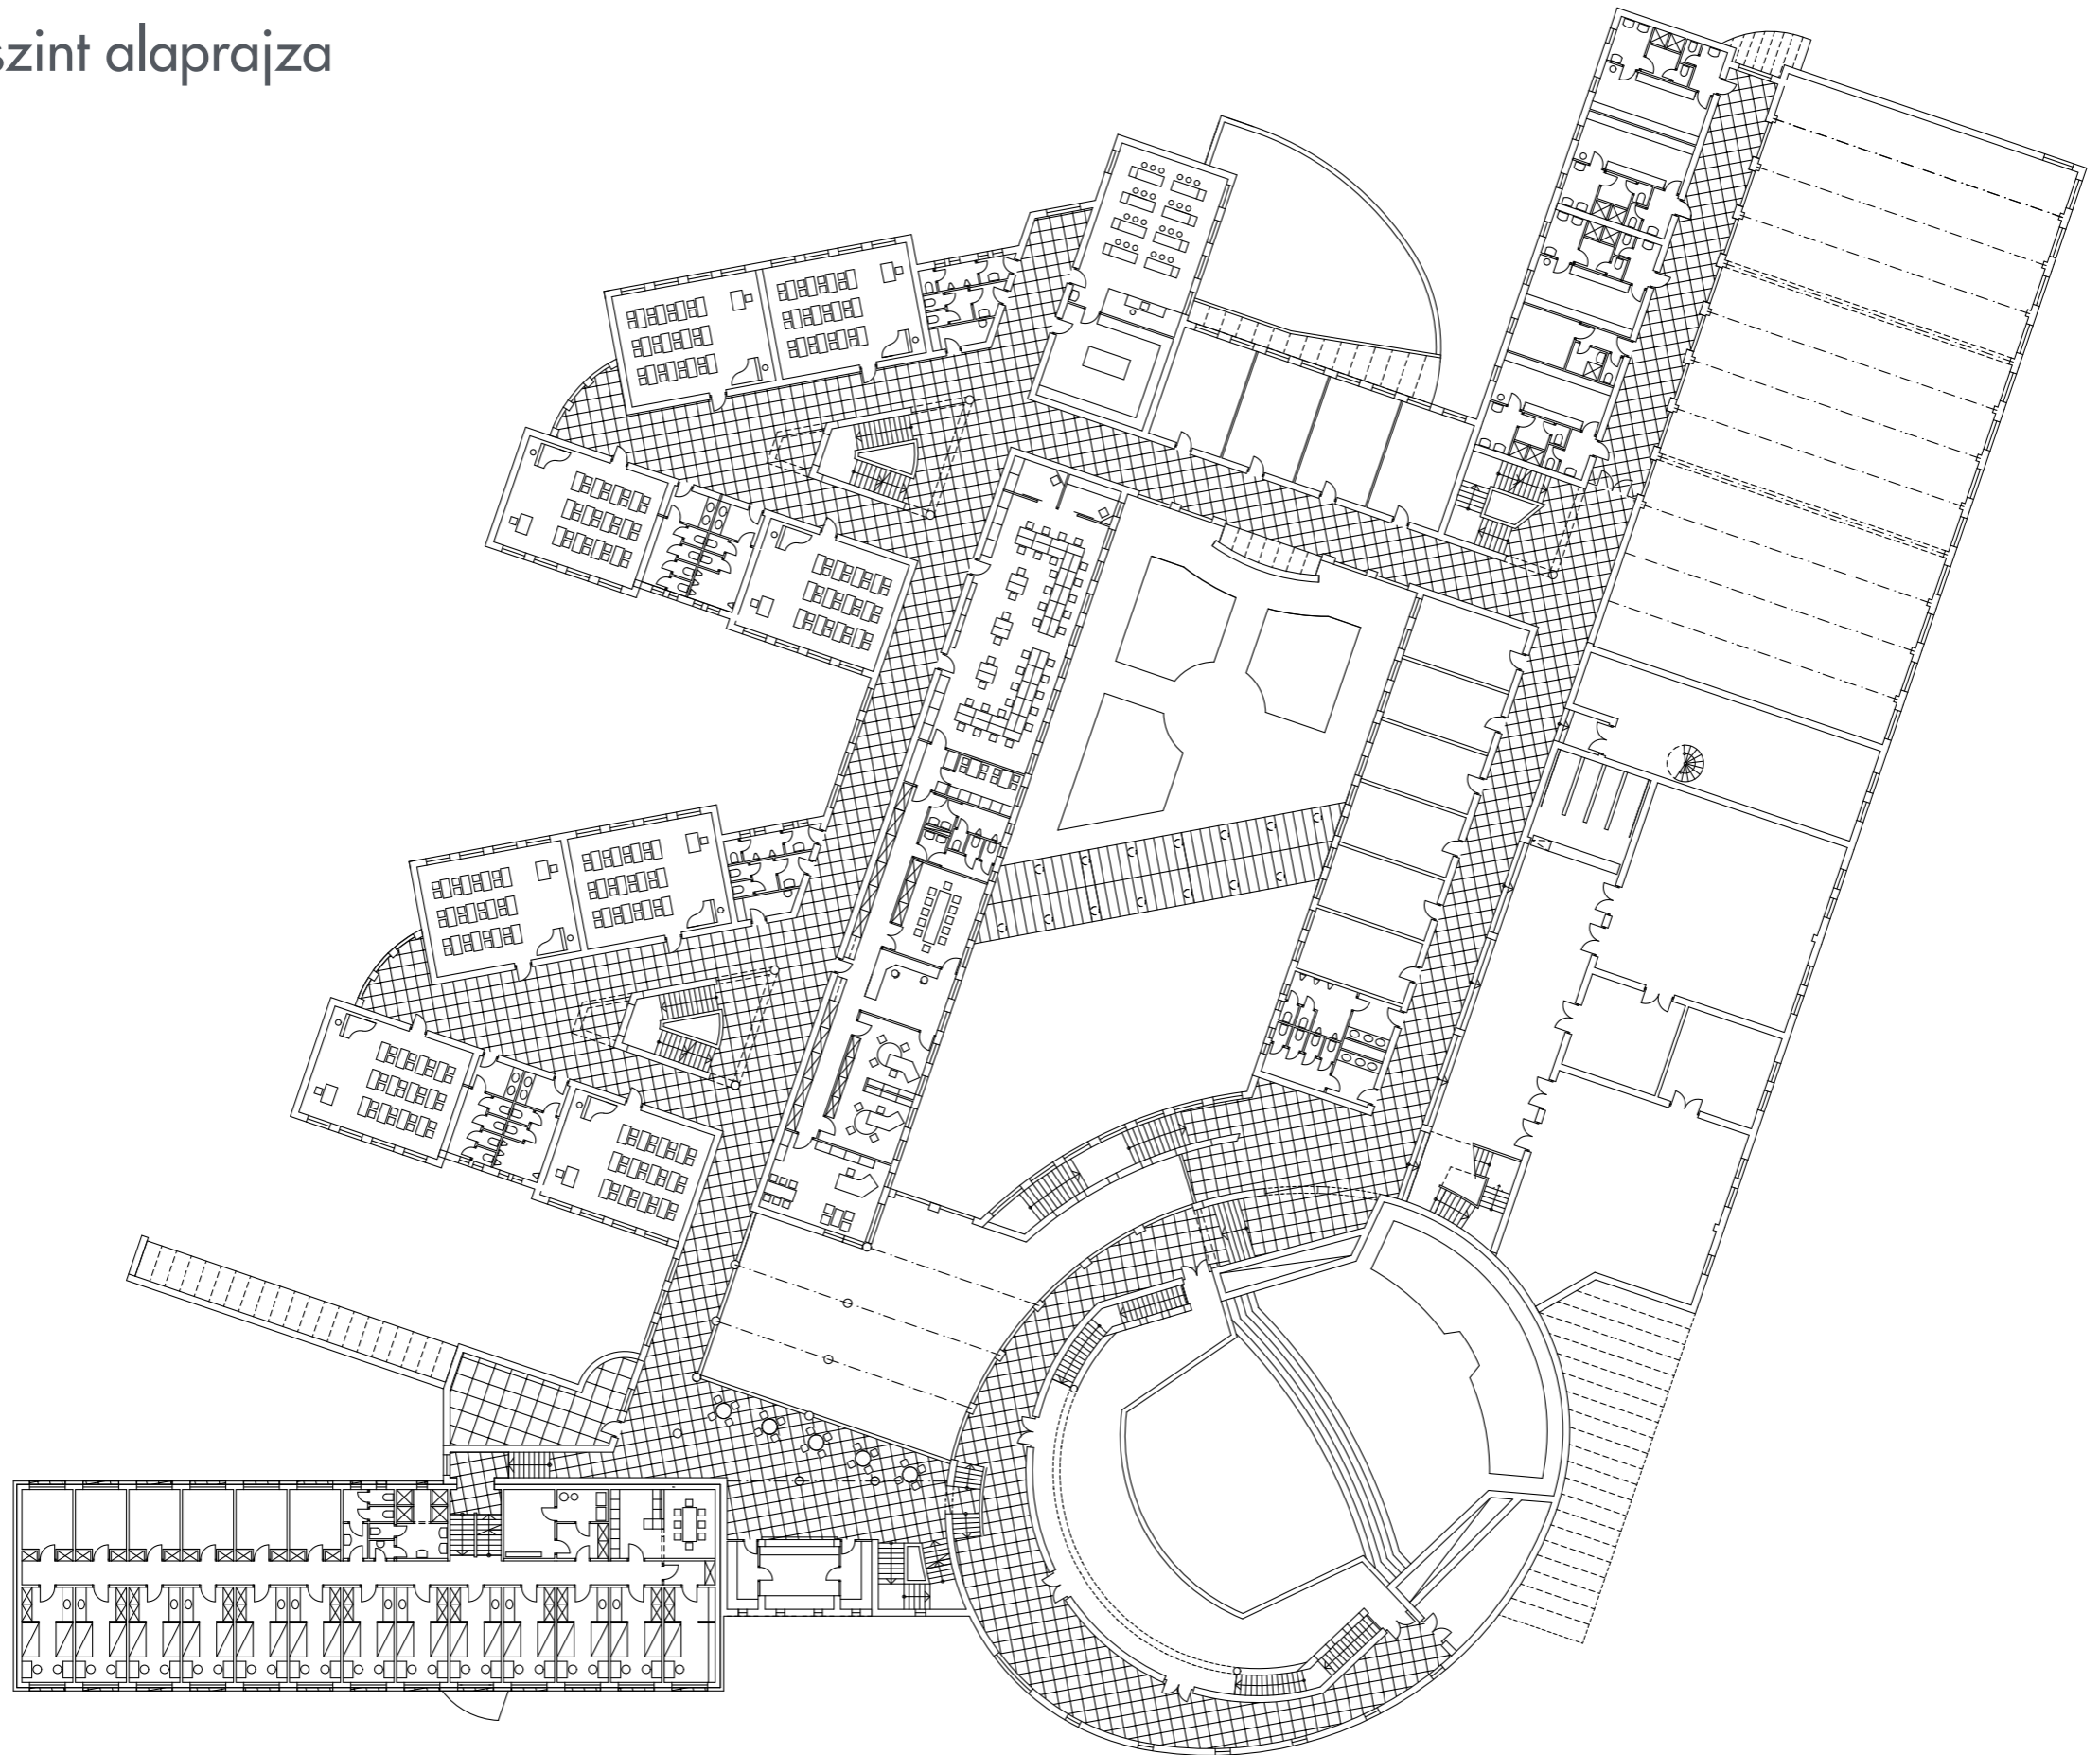





# +2 szint alaprajza

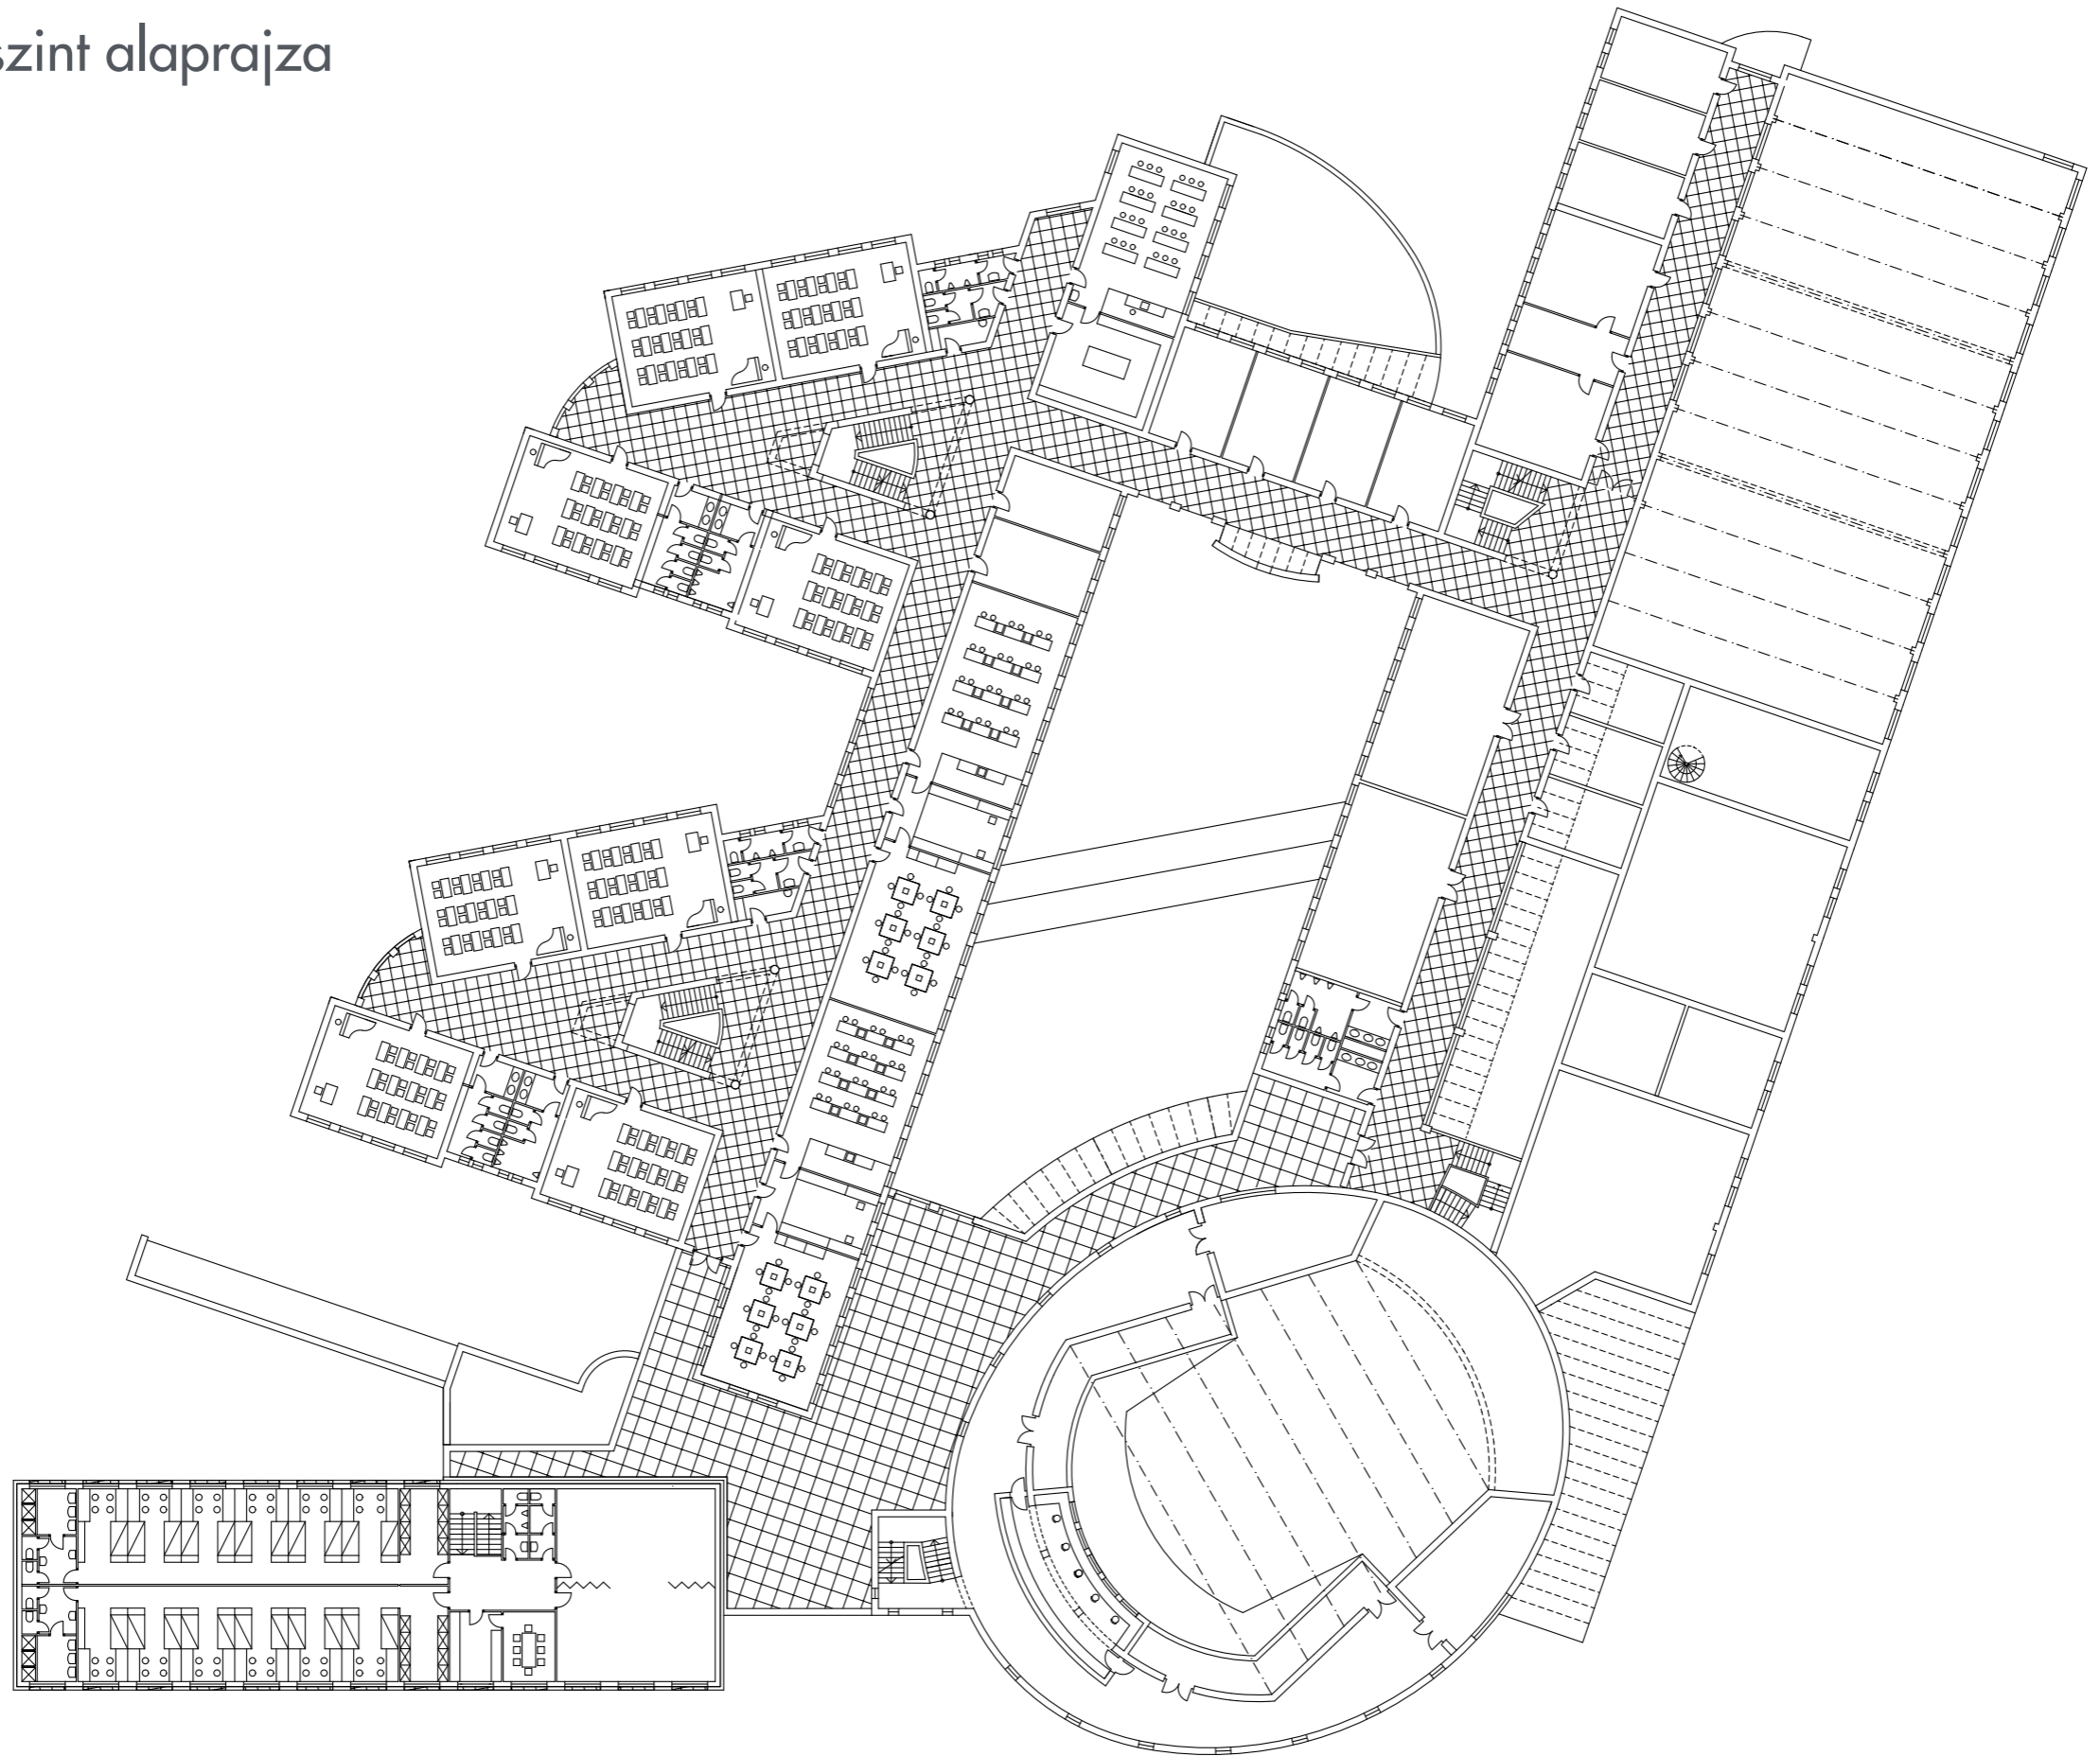

+3 szint alaprajza

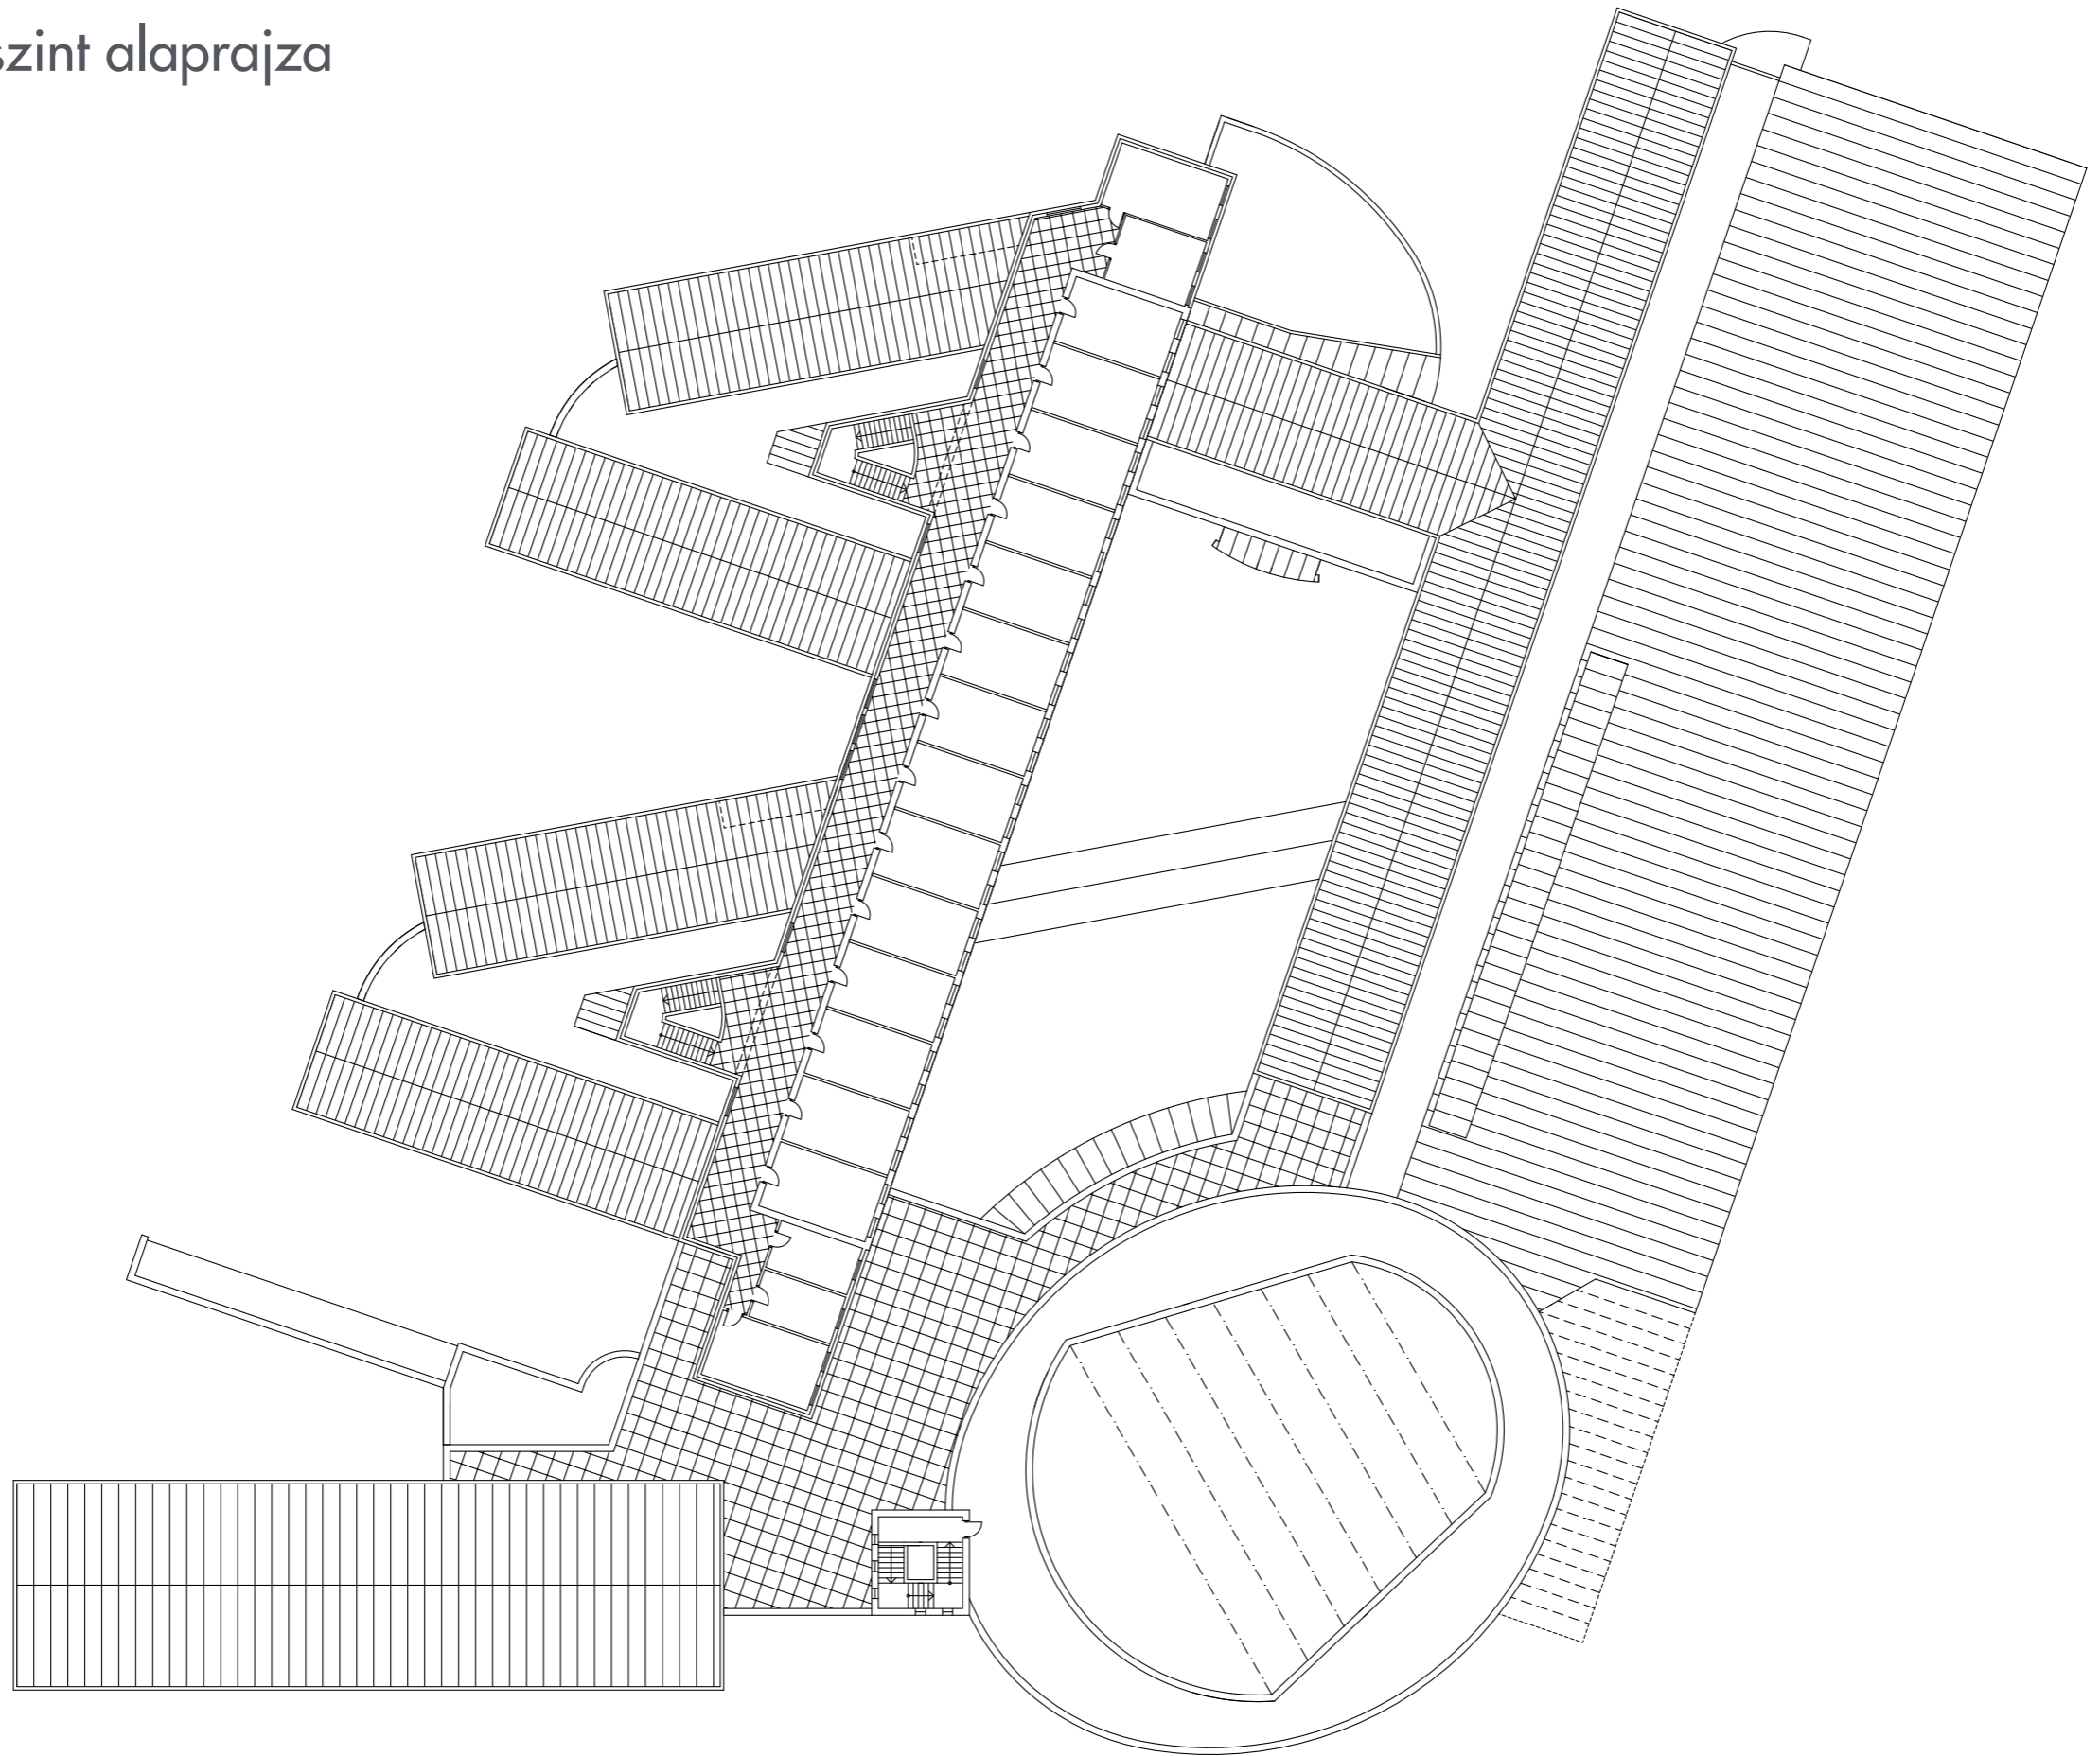

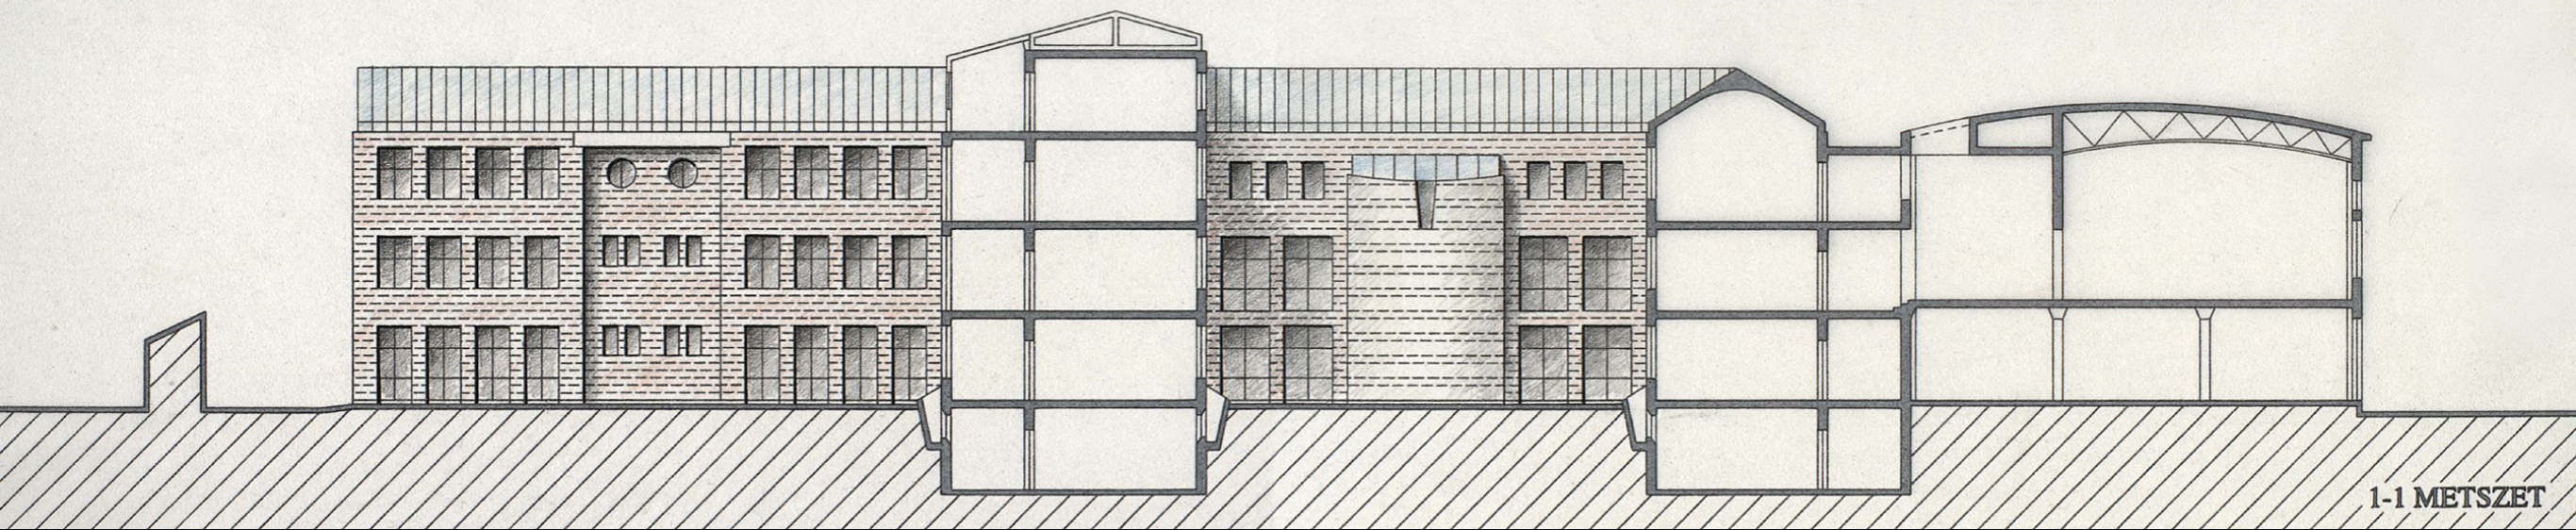

1-1 METSZET

