

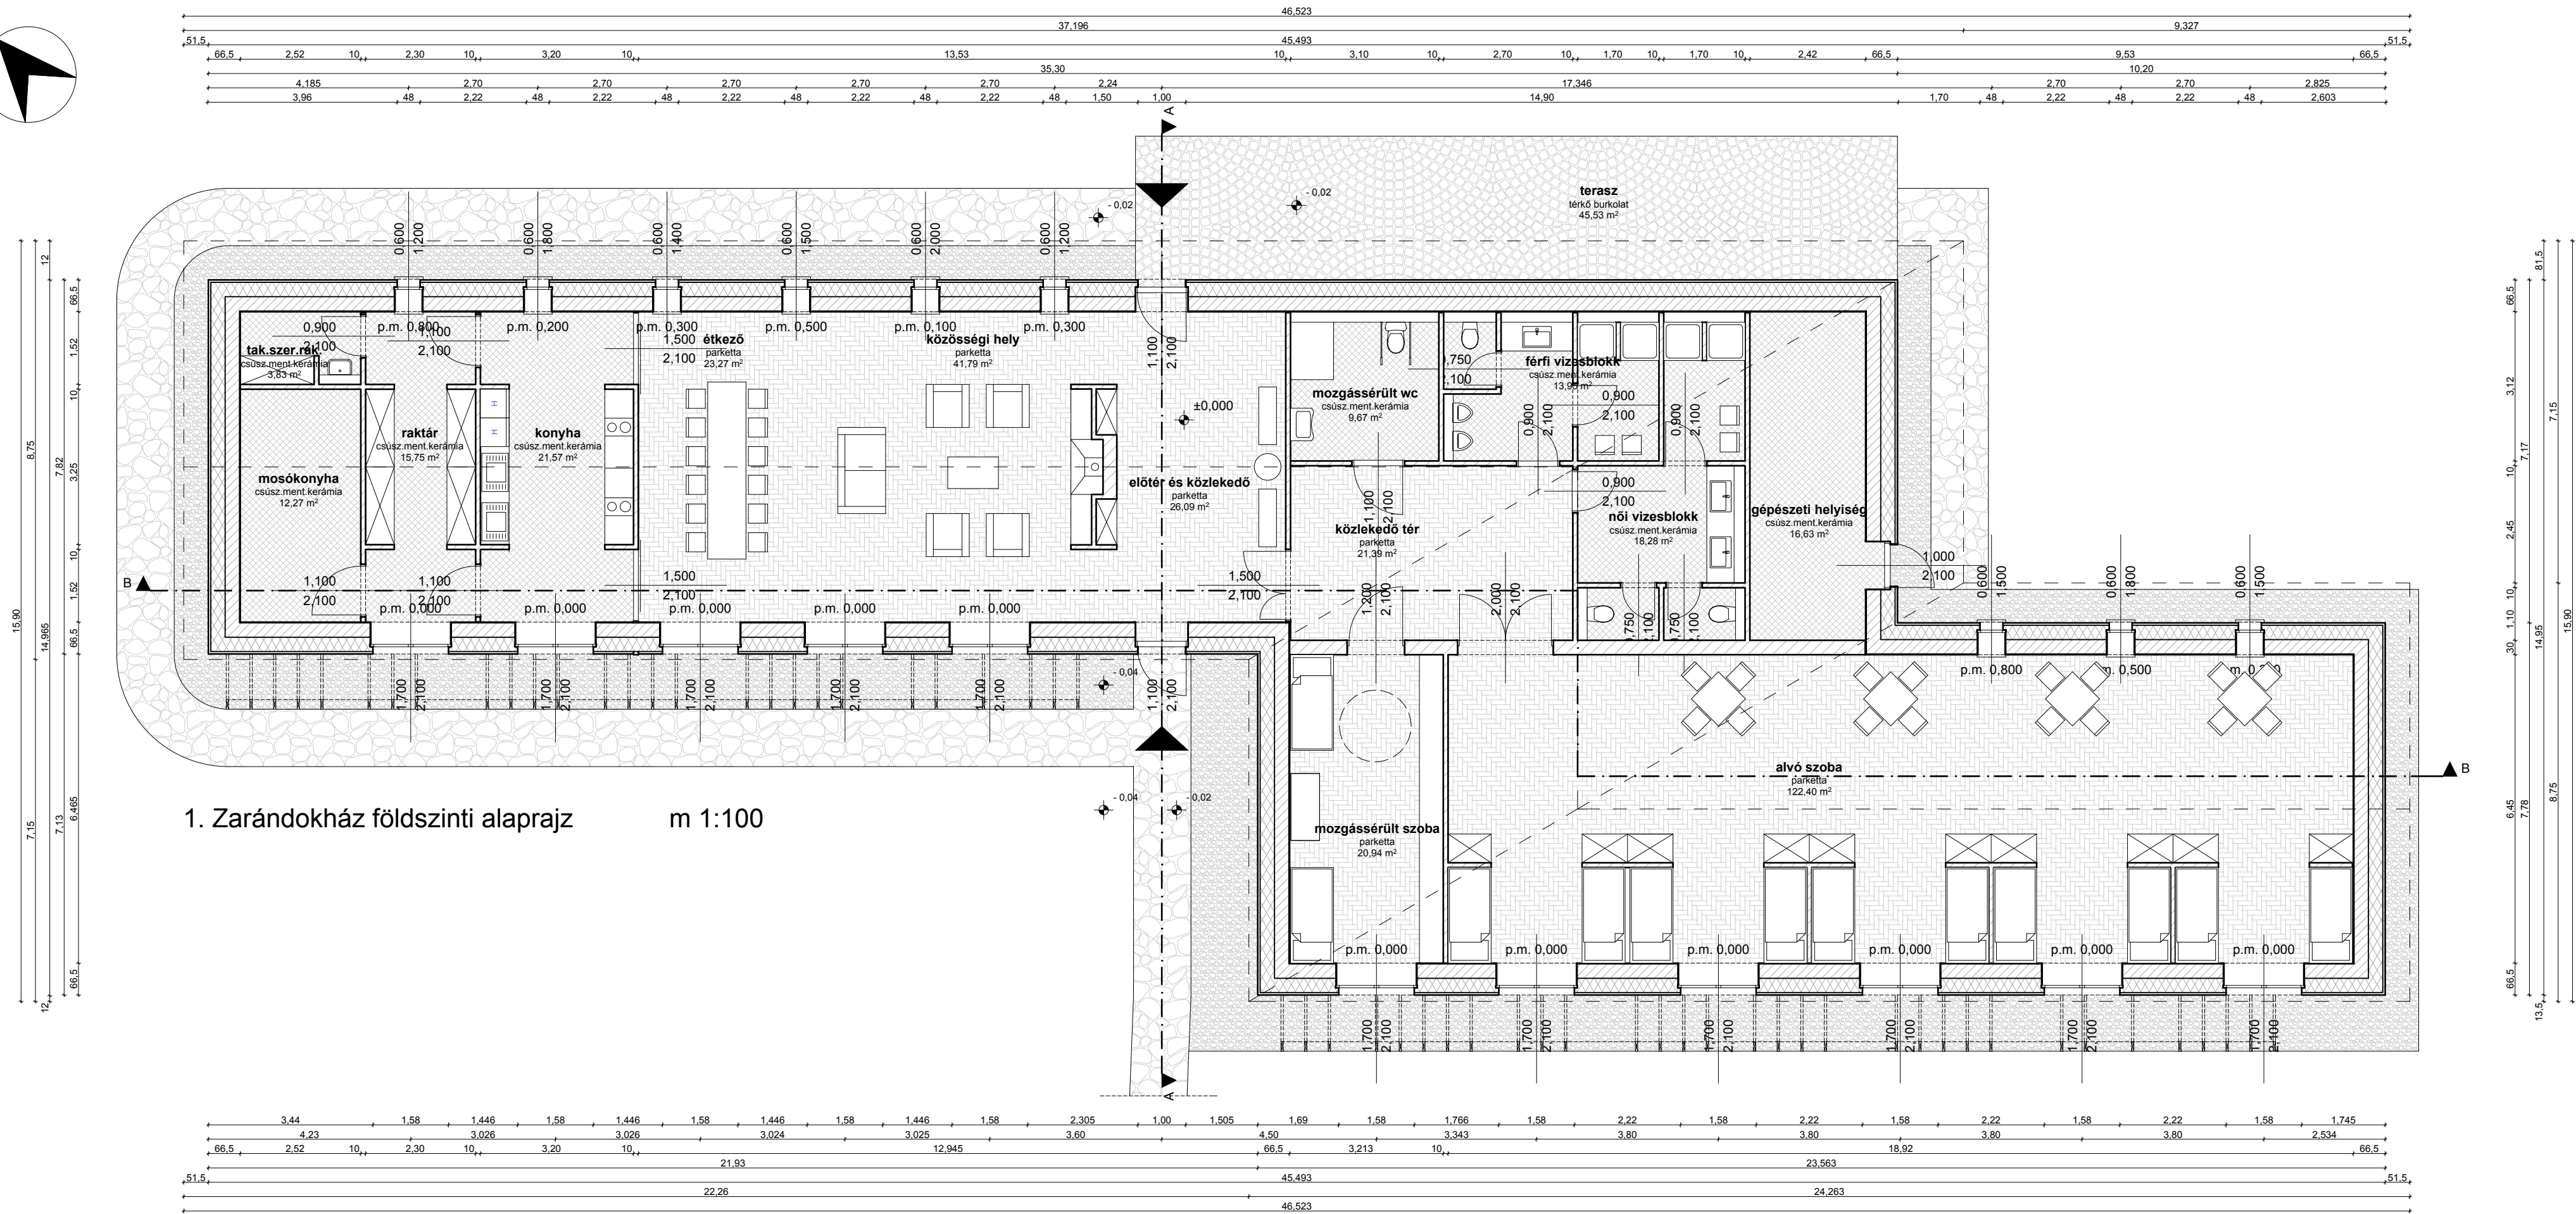


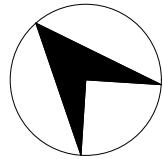

1. Zarándokház földszinti alaprajz m 1:100

2. Kápolna alaprajza m 1:100

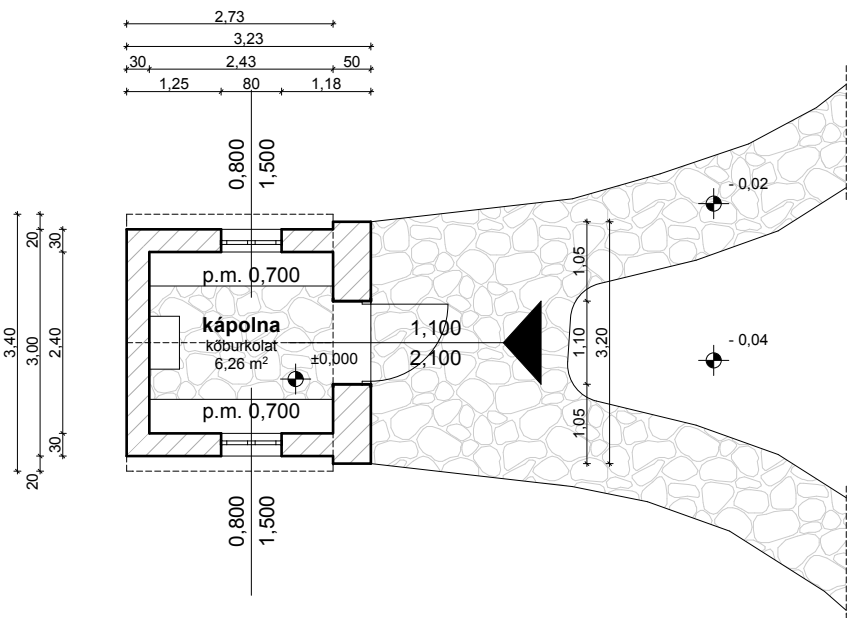

sorszám	helyiség neve	burkolat	m²
1.	mosókonyha	csúszásmentes kerámia	12,27
2.	takarítószerraktár	csúszásmentes kerámia	3,83
3.	raktár	csúszásmentes kerámia	15,75
4.	konyha	csúszásmentes kerámia	21,57
5.	étkező	parketta	23,27
6.	közösségi helyiség	parketta	41,79
7.	előtér és közlekedő	parketta	26,09
8.	mozgássérült wc	csúszásmentes kerámia	9,67
9.	férfi vizesblokk	csúszásmentes kerámia	13,96
10.	női vizesblokk	csúszásmentes kerámia	18,28
11.	gépészeti helyiség	csúszásmentes kerámia	16,63
12.	közlekedő tér	parketta	21,39
13.	mozgássérült szoba	parketta	20,94
14.	alvó szoba	parketta	122,40
15.	terasz	térkő burkolat	45,53
16.	kápolna	kőburkolat	6,26

Tervezési terület:

Lébény közelében
Lébénymiklósi-csatorna DNY-i partja
20-25 fős zarándokház



Helyszínrajz m 1:500

