


Emeleti alaprajz M 1:50

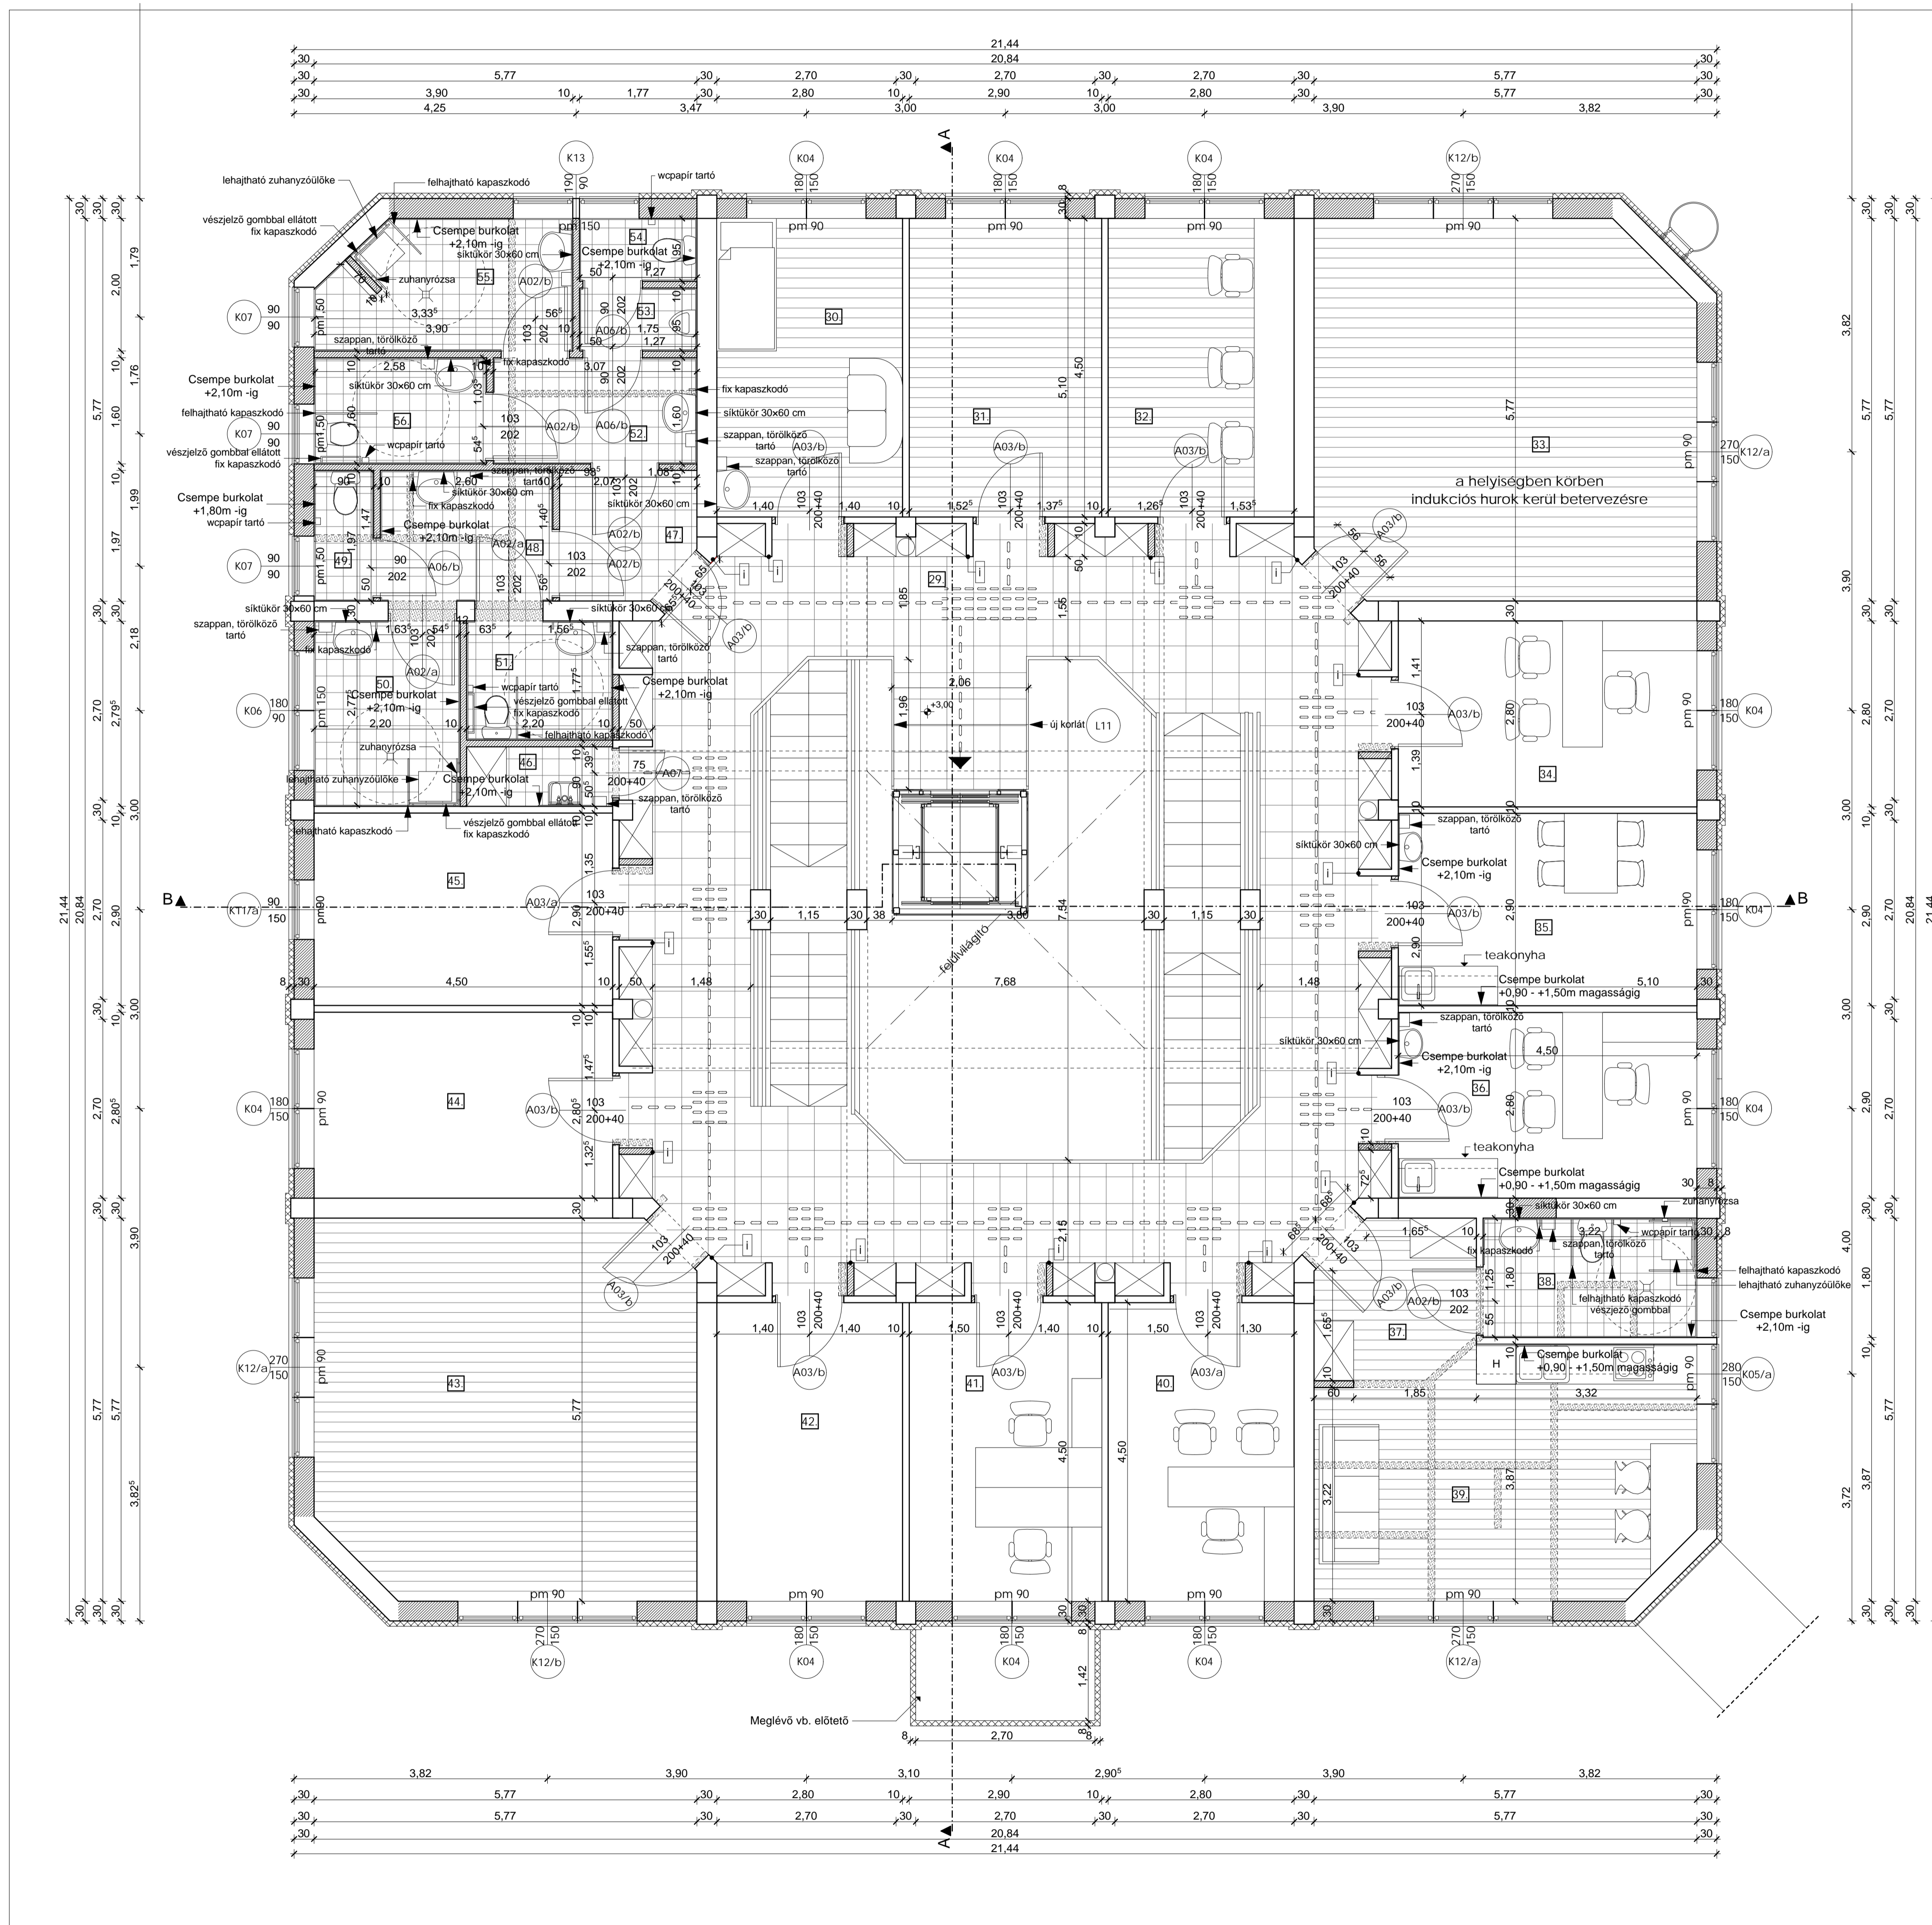

- Jelmagyarázat:
- meglévő falazat
 - új falazat
 - bontandó falazat
 - vezetősív gyengéltetőknak
 - információk tébla, braille írással ellátva 150 cm-es magasságban

Megjegyzés:
 Az építész tervek a vonatkozó szakági tervekkel együtt kezelendők!
 Kivitelezés során az alkalmazástechnikai útmutatók előírásai betartandók!
 Kötés és méretek helyszínen ellenőrizendők!
 A tervről eltérni csak a tervező hozzájárásával lehetséges.
 minden más tervről való eltérés a kivitelező felelősségét terheli!
 A terv szerzői jog által védett szellemi termék!

Emeleti alaprajz		Lépték:	M 1:50
Nyomtatás:	Kapuvár Városi Önkormány. Polgárm. Hivatal	Dátum:	2009. Júl. 15.
Ábrák megnevezése:	Szoc. Ellátó Kiszárm. Állásügyi Kivétel terv	Működés:	TH-09-01-15
Ábrák szerzője:	Németh Géza	Projektvezető:	Ábrahám György
E-mail:	g.nemeth@terhalgo.hu	Projekt:	K-2
TERHALGÓ ÉPÍTÉSI TERVEZŐ, ÉPÍTŐMŰVELETTÉVŐ ÉS KONSZERVÁTORI KFT. E-mail: info@terhalgo.hu , 9024 Győr, Babits M. u. 17/A Tel. Fax.: 06-99-579-321			

Megjegyzés: Ez a terv szerzői jog által védett szellemi termék. A terv építési engedélyre szolgál, a kivétel tervet nem helyettesíti!