Földszinti alaprajz M 1:50

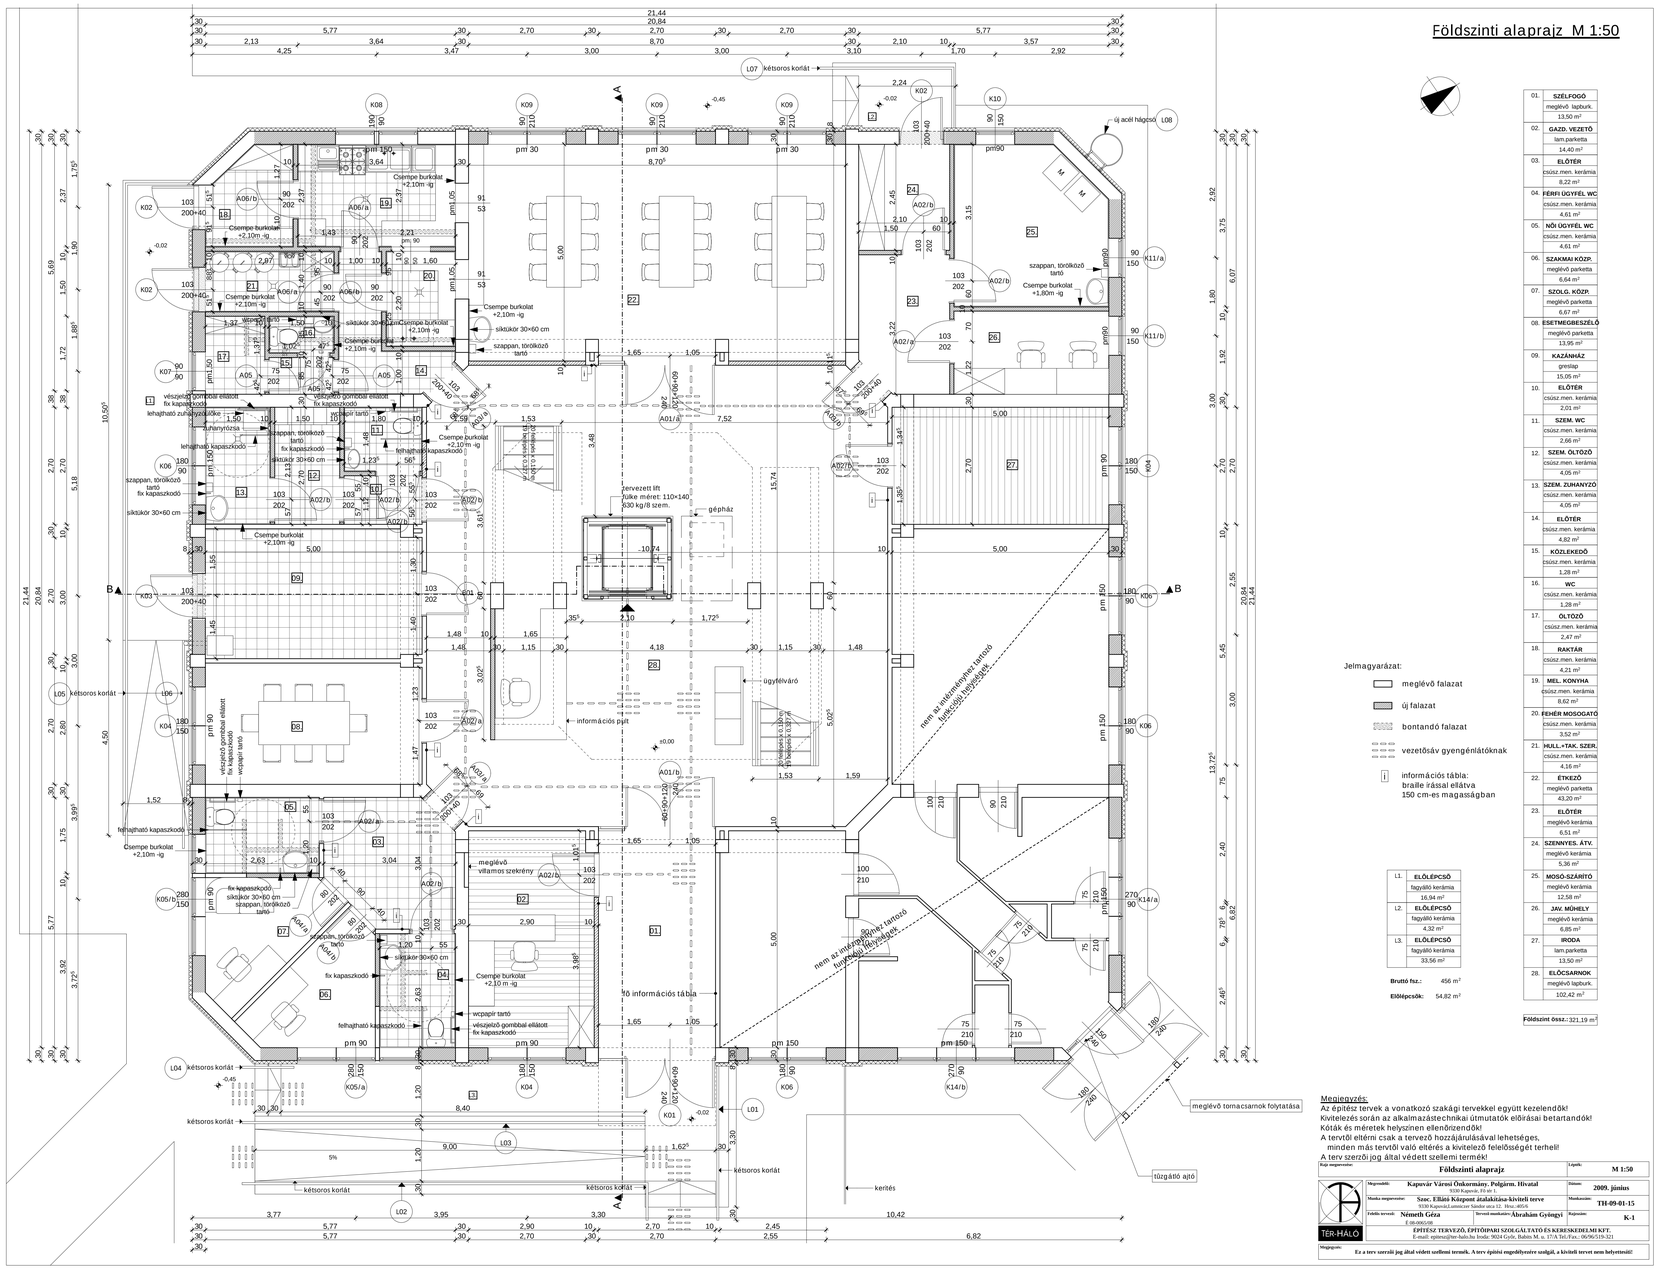

Jelmagyarázat:

- meglévő falazat
- új falazat
- bontandó falazat
- vezetősáv gyengénlátóknak
- i — információs tábla: braille írással ellátva 150 cm-es magasságban

L1.	ELŐLÉPCSŐ	
	fagyálló kerámia	
	16,94 m²	
L2.	ELŐLÉPCSŐ	
	fagyálló kerámia	
	4,32 m²	
L3.	ELŐLÉPCSŐ	
	fagyálló kerámia	
	33,56 m²	

Bruttó fsz.: 456 m²

Előlépcsők: 54,82 m²

01.	SZÉLFOGÓ	
	meglévő lapburk.	
	13,50 m²	
02.	GAZD. VEZETŐ	
	lam.parketta	
	14,40 m²	
03.	ELŐTÉR	
	csúsz.men. kerámia	
	8,22 m²	
04.	FÉRFI ÜGYFÉL WC	
	csúsz.men. kerámia	
	4,61 m²	
05.	NŐI ÜGYFÉL WC	
	csúsz.men. kerámia	
	4,61 m²	
06.	SZAKMAI KÖZP.	
	meglévő parketta	
	6,64 m²	
07.	SZOLG. KÖZP.	
	meglévő parketta	
	6,67 m²	
08.	ÉSETMEGBESZÉLŐ	
	meglévő parketta	
	13,95 m²	
09.	KAZÁNHÁZ	
	greslap	
	15,05 m²	
10.	ELŐTÉR	
	csúsz.men. kerámia	
	2,01 m²	
11.	SZEM. WC	
	csúsz.men. kerámia	
	2,66 m²	
12.	SZEM. ÖLTÖZŐ	
	csúsz.men. kerámia	
	4,05 m²	
13.	SZEM. ZUHANYZÓ	
	csúsz.men. kerámia	
	4,05 m²	
14.	ELŐTÉR	
	csúsz.men. kerámia	
	4,82 m²	
15.	KÖZLEKEDŐ	
	csúsz.men. kerámia	
	1,28 m²	
16.	WC	
	csúsz.men. kerámia	
	1,28 m²	
17.	ÖLTÖZŐ	
	csúsz.men. kerámia	
	2,47 m²	
18.	RAKTÁR	
	csúsz.men. kerámia	
	4,21 m²	
19.	MEL. KONYHA	
	csúsz.men. kerámia	
	8,62 m²	
20.	FEHÉR MOSOGATÓ	
	csúsz.men. kerámia	
	3,52 m²	
21.	HULL.+TAK. SZER.	
	csúsz.men. kerámia	
	4,16 m²	
22.	ÉTKEZŐ	
	meglévő parketta	
	43,20 m²	
23.	ELŐTÉR	
	meglévő kerámia	
	6,51 m²	
24.	SZENNYES. ÁTV.	
	meglévő kerámia	
	5,36 m²	
25.	MOSÓ-SZÁRÍTÓ	
	meglévő kerámia	
	12,58 m²	
26.	JAV. MŰHELY	
	meglévő kerámia	
	6,85 m²	
27.	IRODA	
	lam.parketta	
	13,50 m²	
28.	ELŐCSARNOK	
	meglévő lapburk.	
	102,42 m²	

Földszint össz.: 321,19 m²

Megjegyzés:
Az építész tervek a vonatkozó szakági tervekkel együtt kezelendők!
Kivitelezés során az alkalmazástechnikai útmutatók előírásai betartandók!
Kóták és méretek helyszinen ellenőrzendők!
A tervtől eltérni csak a tervező hozzájárulásával lehetséges,
minden más tervtől való eltérés a kivitelező felelősségét terheli!
A terv szerzői jog által védett szellemi termék!

Rajz megnevezése:	**Földszinti alaprajz**	Lapméret:	**M 1:50**
Megrendelő:	**Kapuvár Városi Önkormány. Polgárm. Hivatal** 9330 Kapuvár, Fő tér 1.	Dátum:	**2009. június**
Munka megnevezése:	**Szoc. Ellátó Központ átalakítása-kiviteli terve** 9330 Kapuvár,Lackner Sándor utca 12. Hrsz.:485/4	Munkaszám:	**TH-09-01-15**
Felelős tervező:	**Németh Géza** É-06/0002/09	Tervező munkatársa: **Ábrahám Gyöngyi**	Rajzszám: **K-1**
TÉR-HÁLÓ	**ÉPÍTÉSZ TERVEZŐ, ÉPÍTŐIPARI SZOLGÁLTATÓ ÉS KERESKEDELMI KFT.** E-mail: epitesz@ter-halo.hu Irsz: 9024 Győr, Balaton M. u. 17/A Tel./Fax.: 06/96/519-321		

Megjegyzés:
Ez a terv szerzői jog által védett szellemi termék. A terv építési engedélyezésre szolgált, a kiviteli tervet nem helyettesíti!