


Helyszínrajz M 1:500

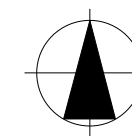


Beépítési paraméterek:

Övezeti jel:	Vt SZ/40
	10,5 / 1000-20/40
Telek területe:	2621m ²
Beépíthetőség:	40 %
Beépített (bruttó) alapterület:	/változatlan/ 456 m ²
Beépítettség:	/változatlan/ 17,74 %
Megengedett építménymagasság:	10,5 m
Tervezett építménymagasság:	/változatlan/ 6,92 m
Összes hasznos (nettó) alapterület:	665,58 m ²
Előírt minimális zöldfelületi arány:	40 %
Zöldfelület tervezett nagysága:	1450,51m ²
Tervezett zöldfelületarány:	55,3 %
Tervezett burkolt felület nagysága:	714,49 m ²
Burkolt felületek aránya:	27%
Földszinti padlósík relatív magassága:	± 0,00 m
Rendzett terepszint relatív magassága:	-0,45 m

Jelmagyarázat:

	gázvezeték
	szennyvízcsatorna
	ivóvízvezeték
	elektromos légkabel
	gyalogos bejárat
	gépkocsibehajtó
	zöldfelület
	burkoltfelület

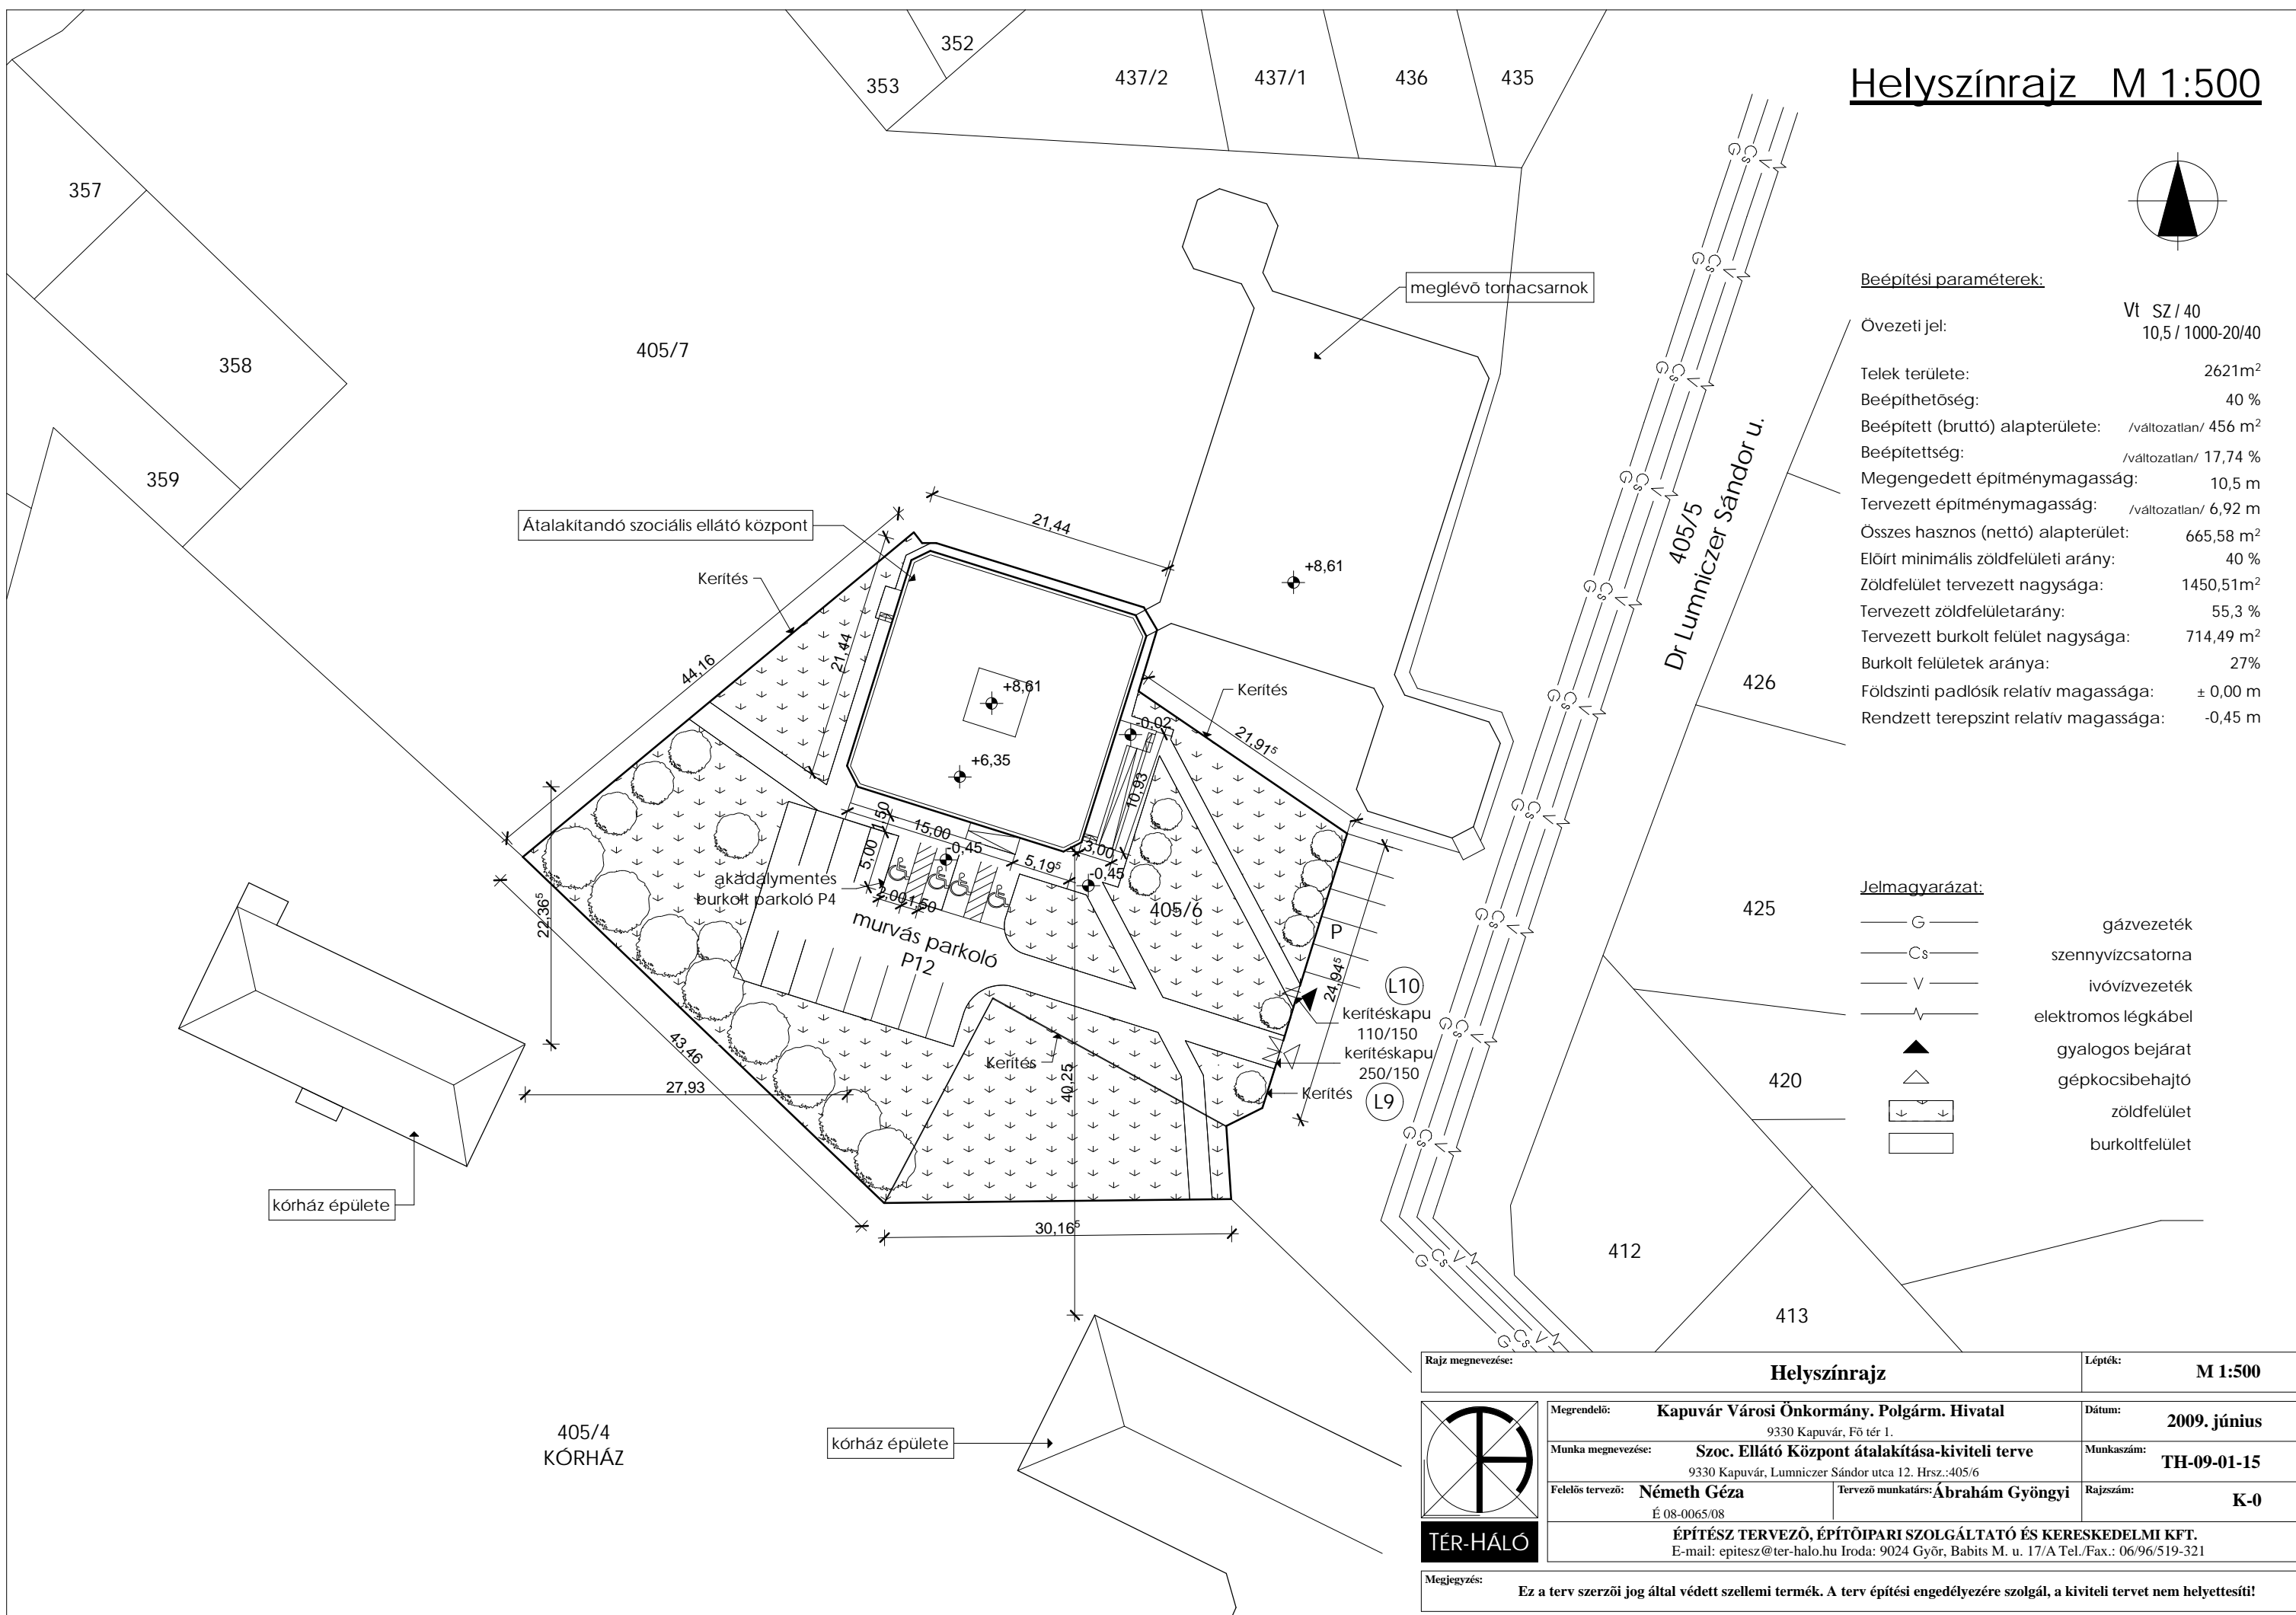

Rajz megnevezése:	Helyszínrajz	Lépték:	M 1:500
Megrendelő:	Kapuvár Városi Önkormány. Polgárm. Hivatal 9330 Kapuvár, Fő tér 1.	Dátum:	2009. június
Munka megnevezése:	Szoc. Ellátó Központ átalakítása-kiviteli terve 9330 Kapuvár, Lumniczer Sándor utca 12. Hrsz.:405/6	Munkaszám:	TH-09-01-15
Felelős tervező:	Németh Géza É 08-0065/08	Tervező munkatárs:	Ábrahám Gyöngyi
		Rajzszám:	K-0
ÉPÍTÉSZ TERVEZŐ, ÉPÍTŐIPARI SZOLGÁLTATÓ ÉS KERESKEDELMI KFT. E-mail: epitesz@ter-halo.hu Iroda: 9024 Győr, Babits M. u. 17/A Tel./Fax.: 06/96/519-321			
Megjegyzés:	Ez a terv szerzői jog által védett szellemi termék. A terv építési engedélyezésére szolgál, a kiviteli tervet nem helyettesíti!		



TÉR-HÁLÓ