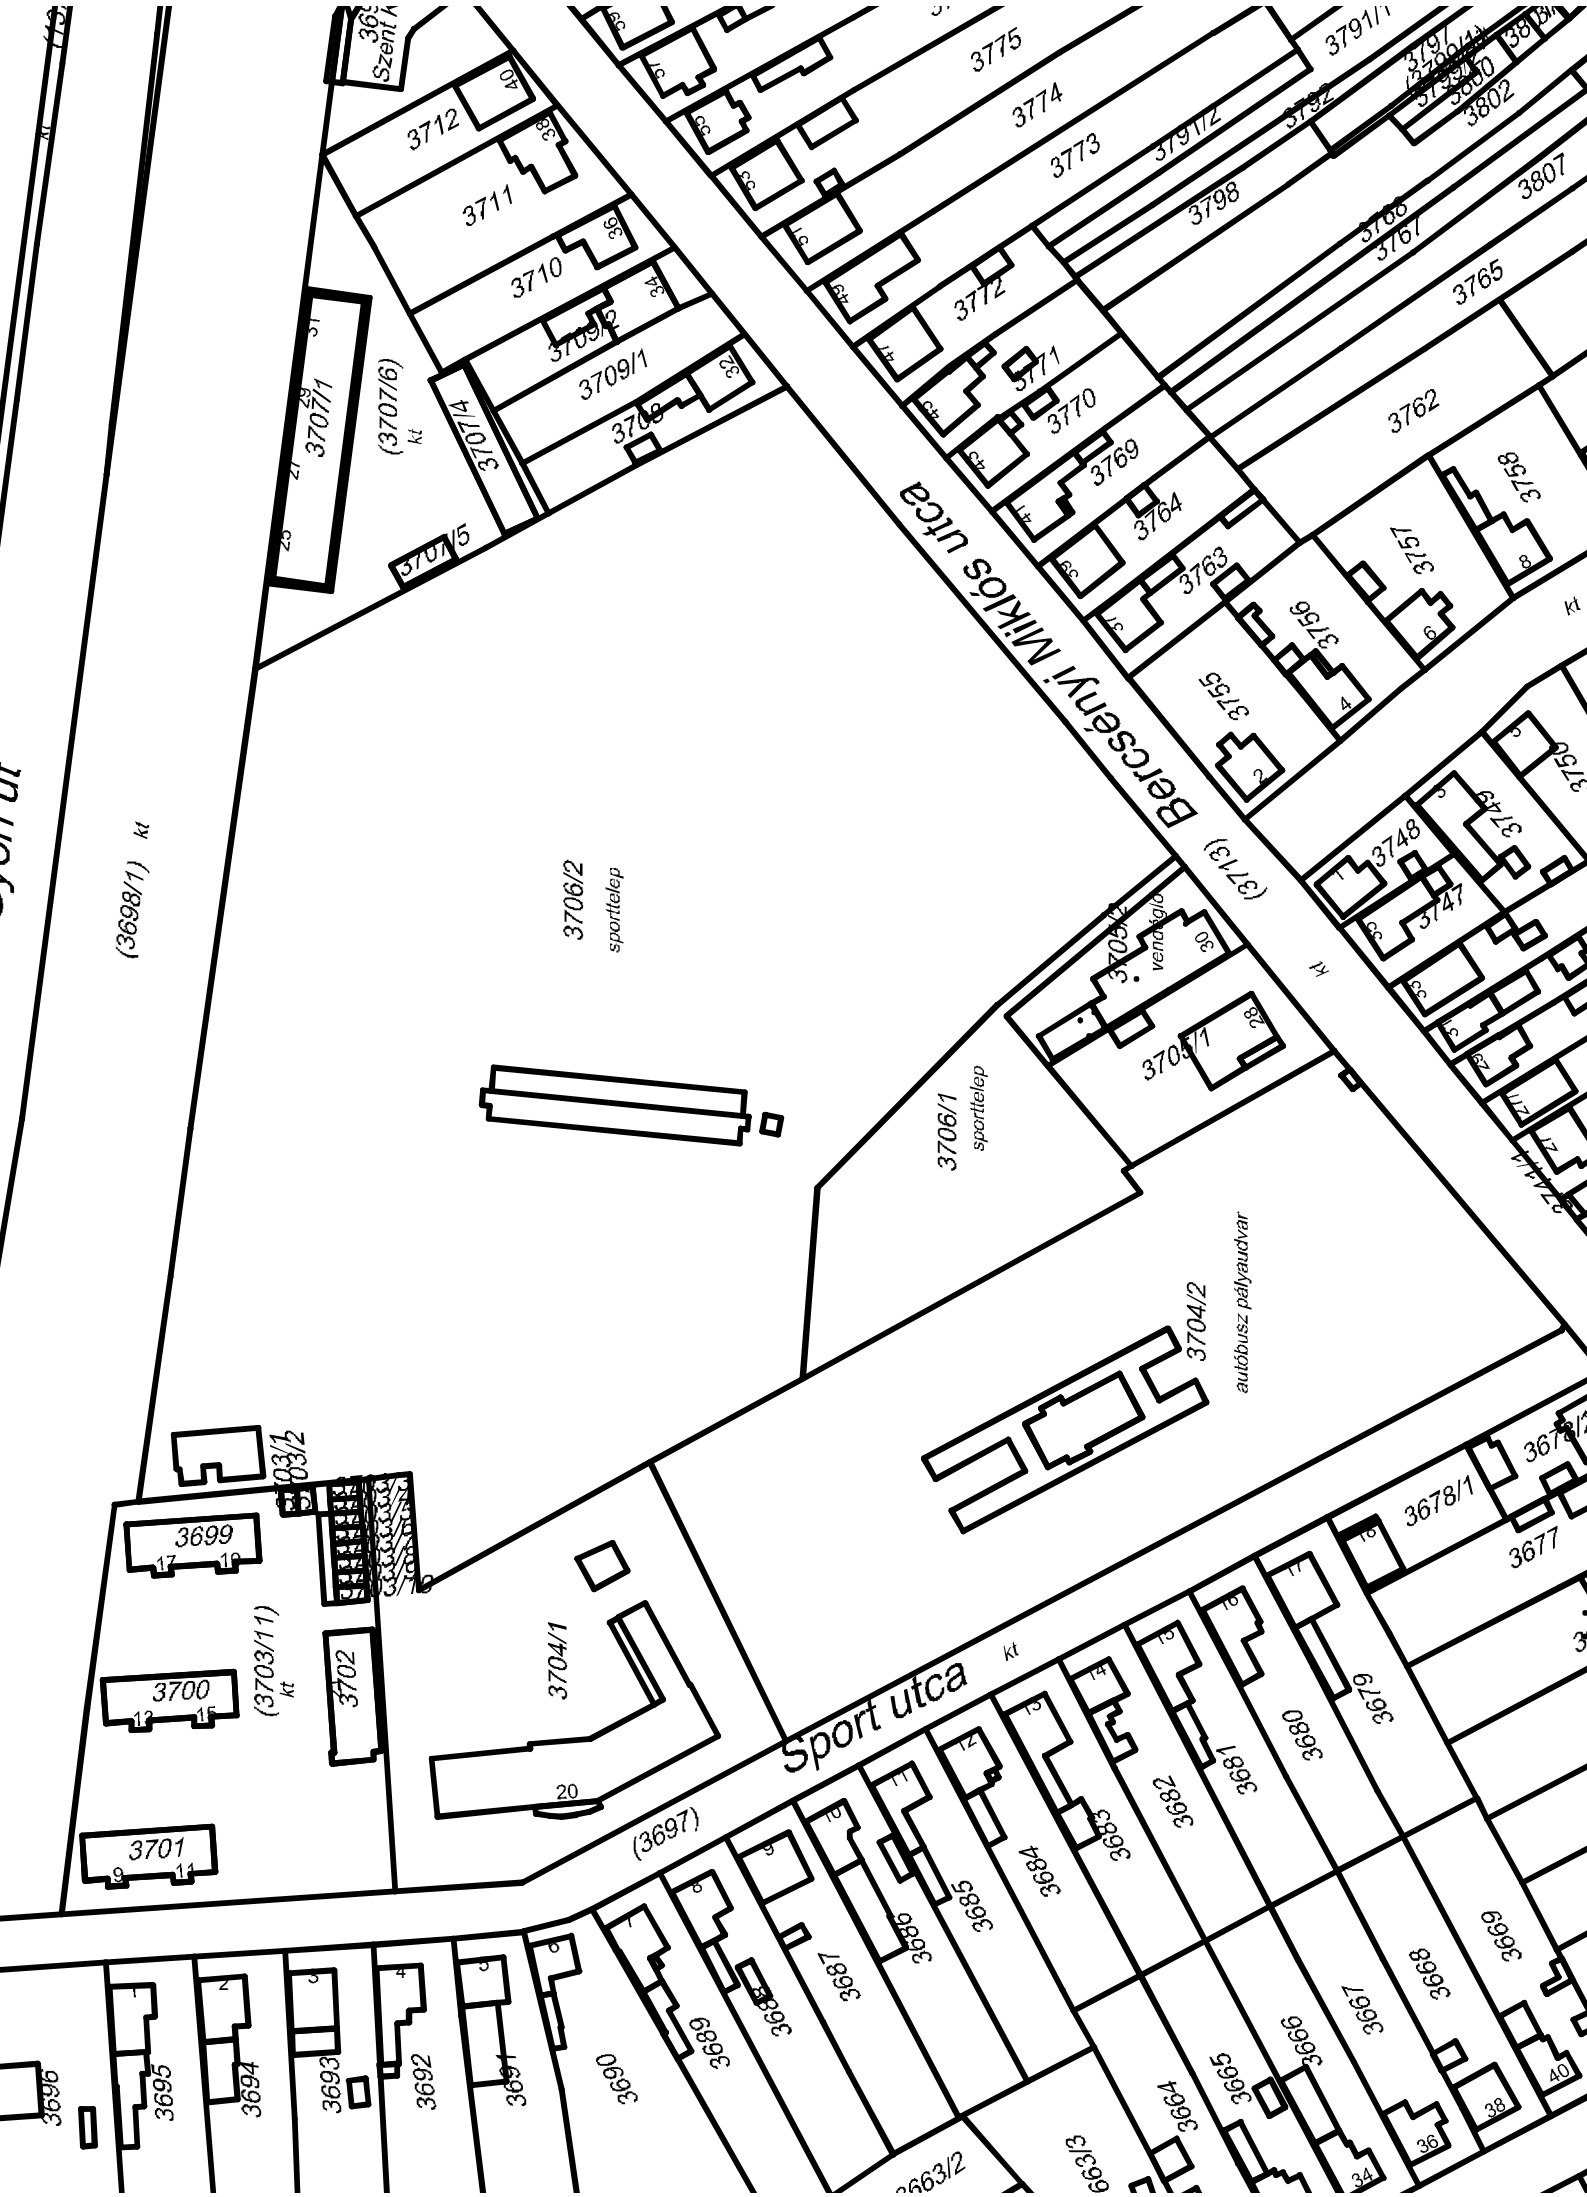

Bercsényi Miklós utca
Sport utca
3706/2
sporttelep
3706/1
sporttelep
3704/2
autóbusz pályaudvar
3704/1
3702
3699
3700
3701
3707/1
3707/4
3707/5
3709/1
3709/2
3712
3711
3710
3775
3774
3773
3772
3771
3770
3769
3764
3763
3762
3765
3767
3768
3807
3798
3791/1
3791/2
3792
3802
3758
3757
3756
3755
3748
3747
3749
3750
3705/1
3705/2
vendéglő
3678/1
3677
3679
3680
3681
3682
3683
3684
3685
3686
3687
3688
3689
3690
3691
3692
3693
3694
3695
3696
3663/2
3663/3
3664
3665
3666
3667
3668
3669
(3698/1) kt
(3707/6) kt
(3713) kt
(3703/11) kt
(3697)