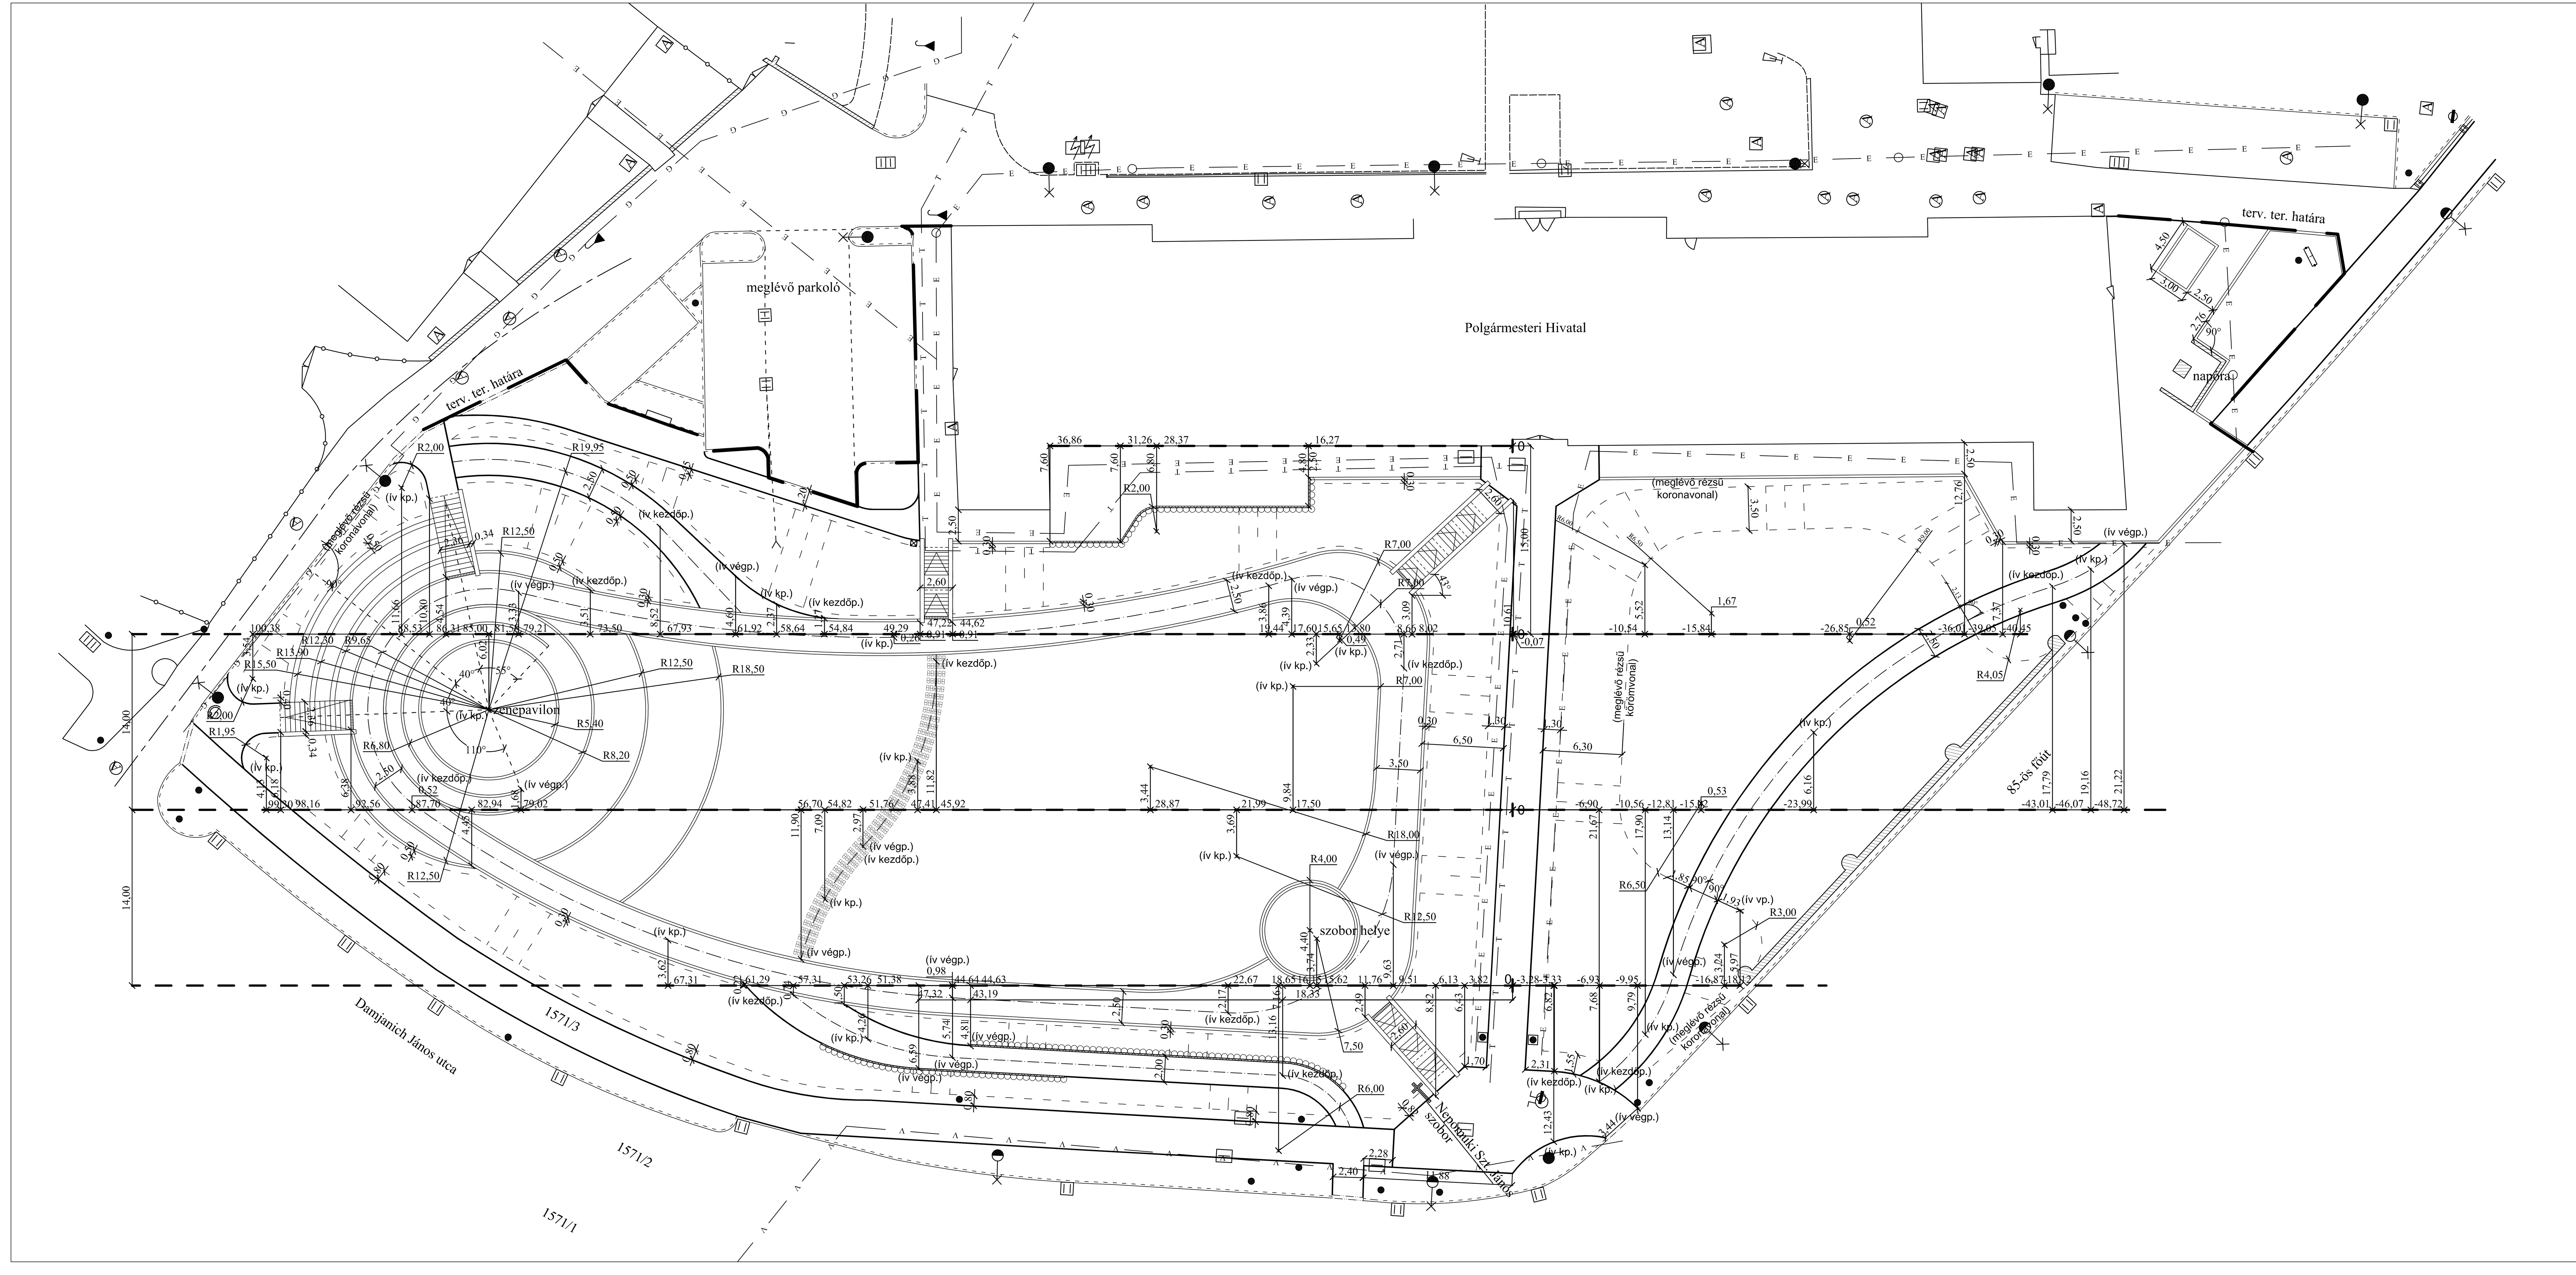

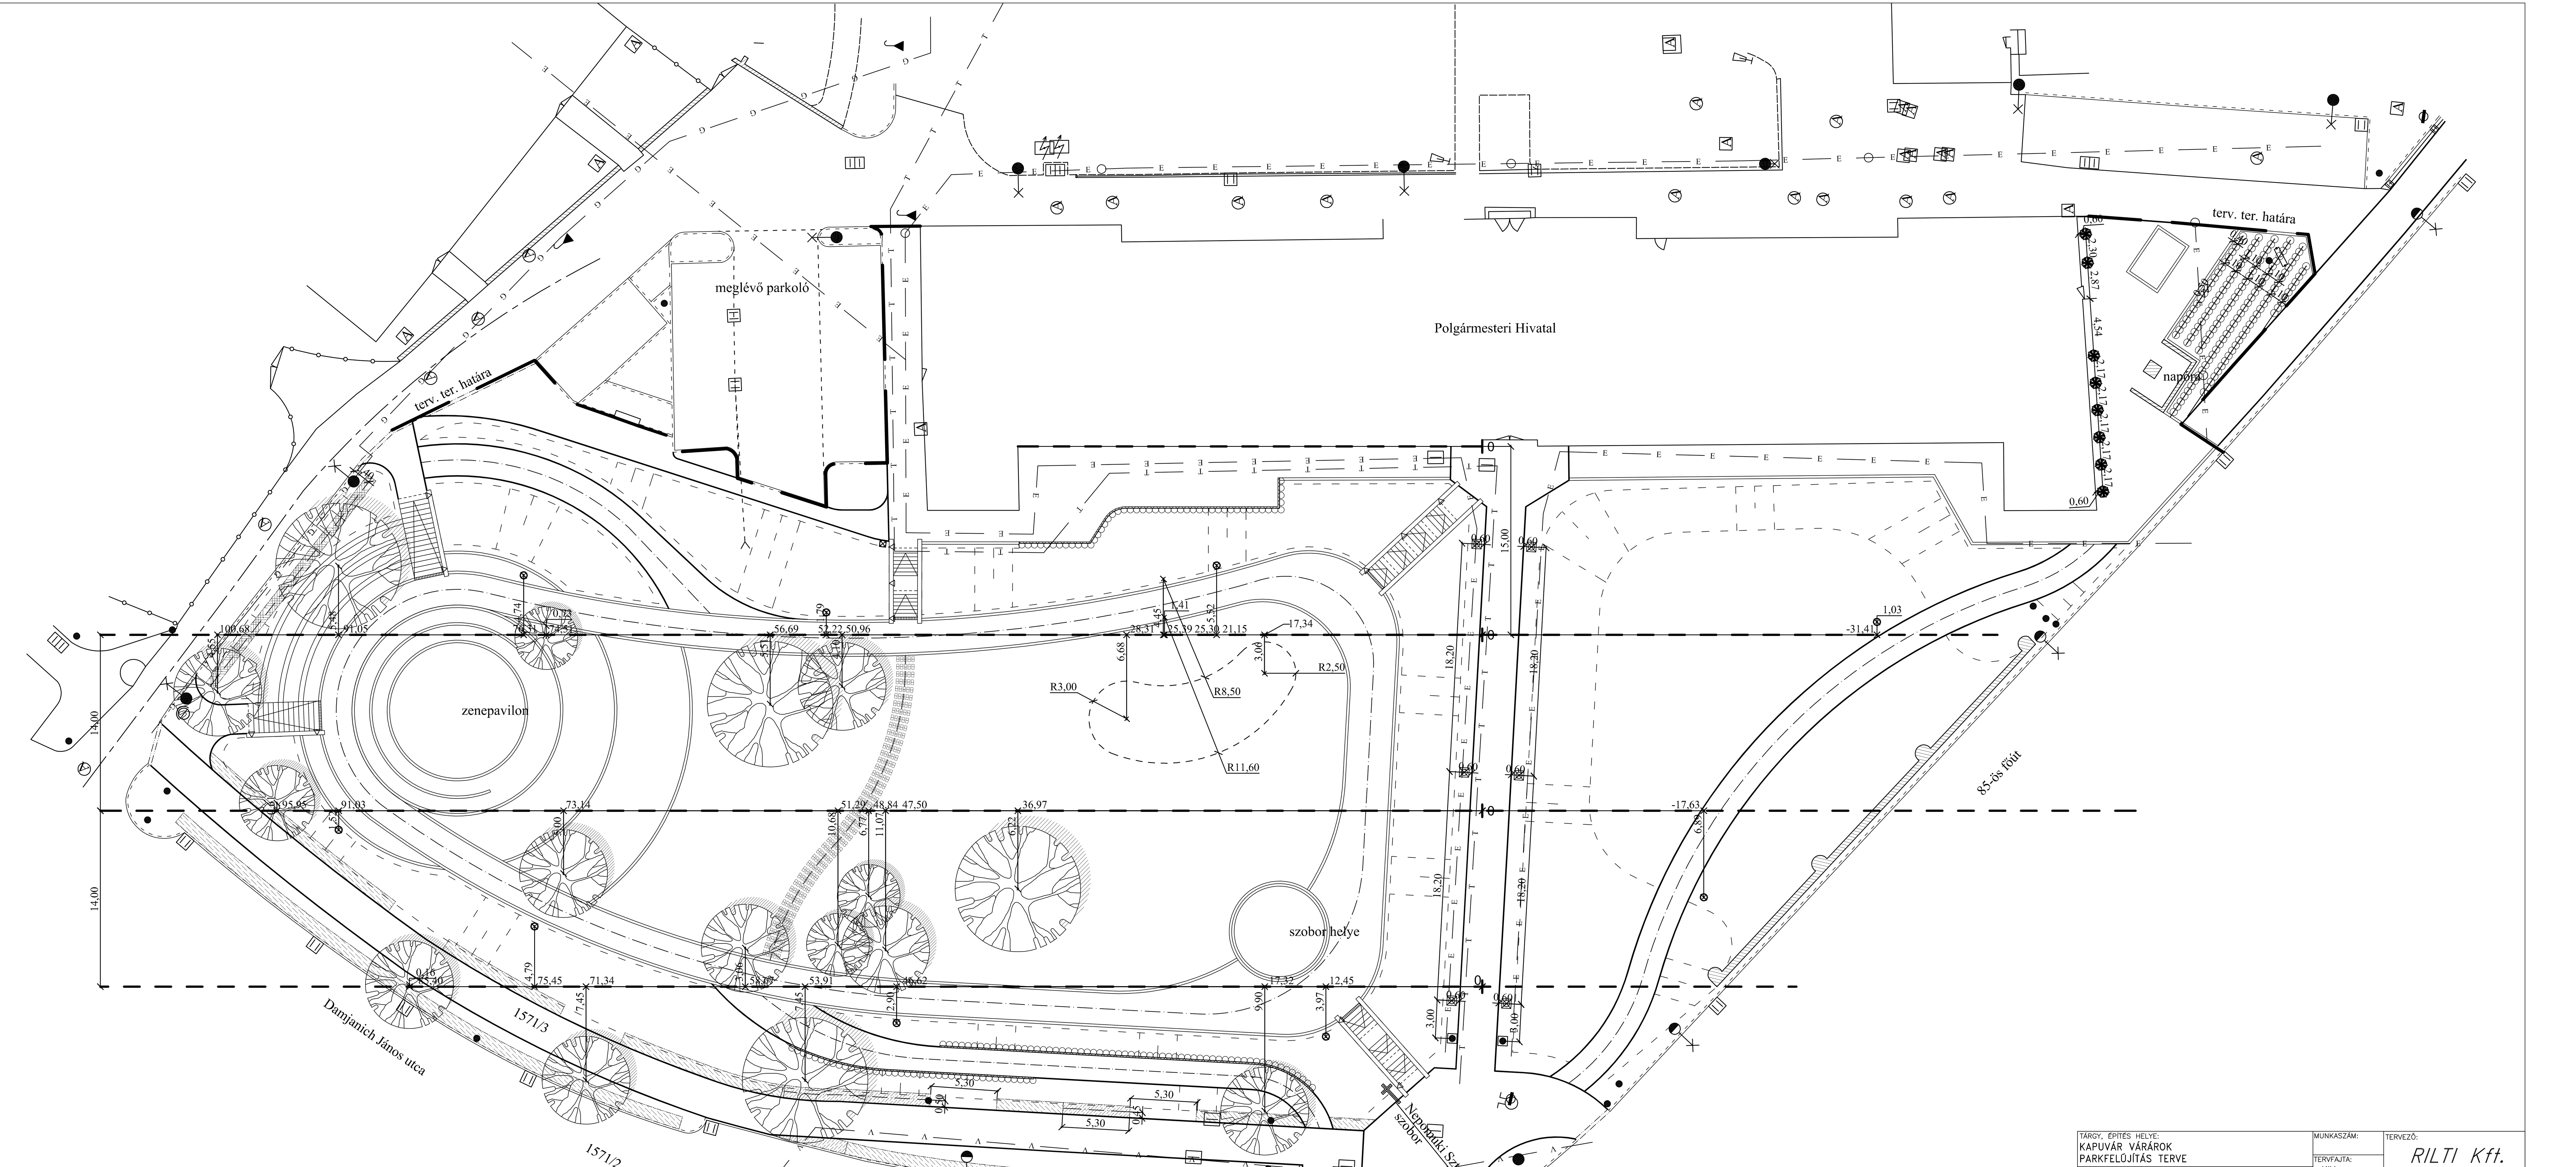

TÁRGY, ÉPÍTÉS HELYE: KAPUVÁR VÁRÁROK PARKFELÚJÍTÁS TERVE		MUNKASZÁM:	TERVEZŐ: RILTI Kft. H-10126 BUDAPEST, PASARÉTI ÚT 112. TEL: 06 70 313 5151
		TERVFAJTA: KIV.	
RAJZ MEGNEVEZÉSE: KITŰZÉS		MÉRETARÁNY: 1:250	
FELELŐS TERVEZŐ: Karlőcainé Bakay Eszter BEK 01–5101	MUNKATÁRS: Pászti–Pál Zsuzsanna BEK 01–5254	KELTEZÉS: 2010. szept.	RAJZSZÁM: K–09
EGYEZTETŐK:			MÓDOSÍTÁS: