


KOMÁROM VÁROS TELEPÜLÉSRENDEZÉSI TERVÉNEK
KOMPLEX FELÜLVIZSGÁLATA 2008-2009
KÖZLEKEDÉSI ALÁTÁMASZTÓ MUNKARÉSZ

1.2.3.3.1. TELEPÜLÉS MEGLÉVŐ KÖZLEKEDÉSI
HÁLÓZATA ÉS LÉTESÍTMÉNYEI
M 1:15 000

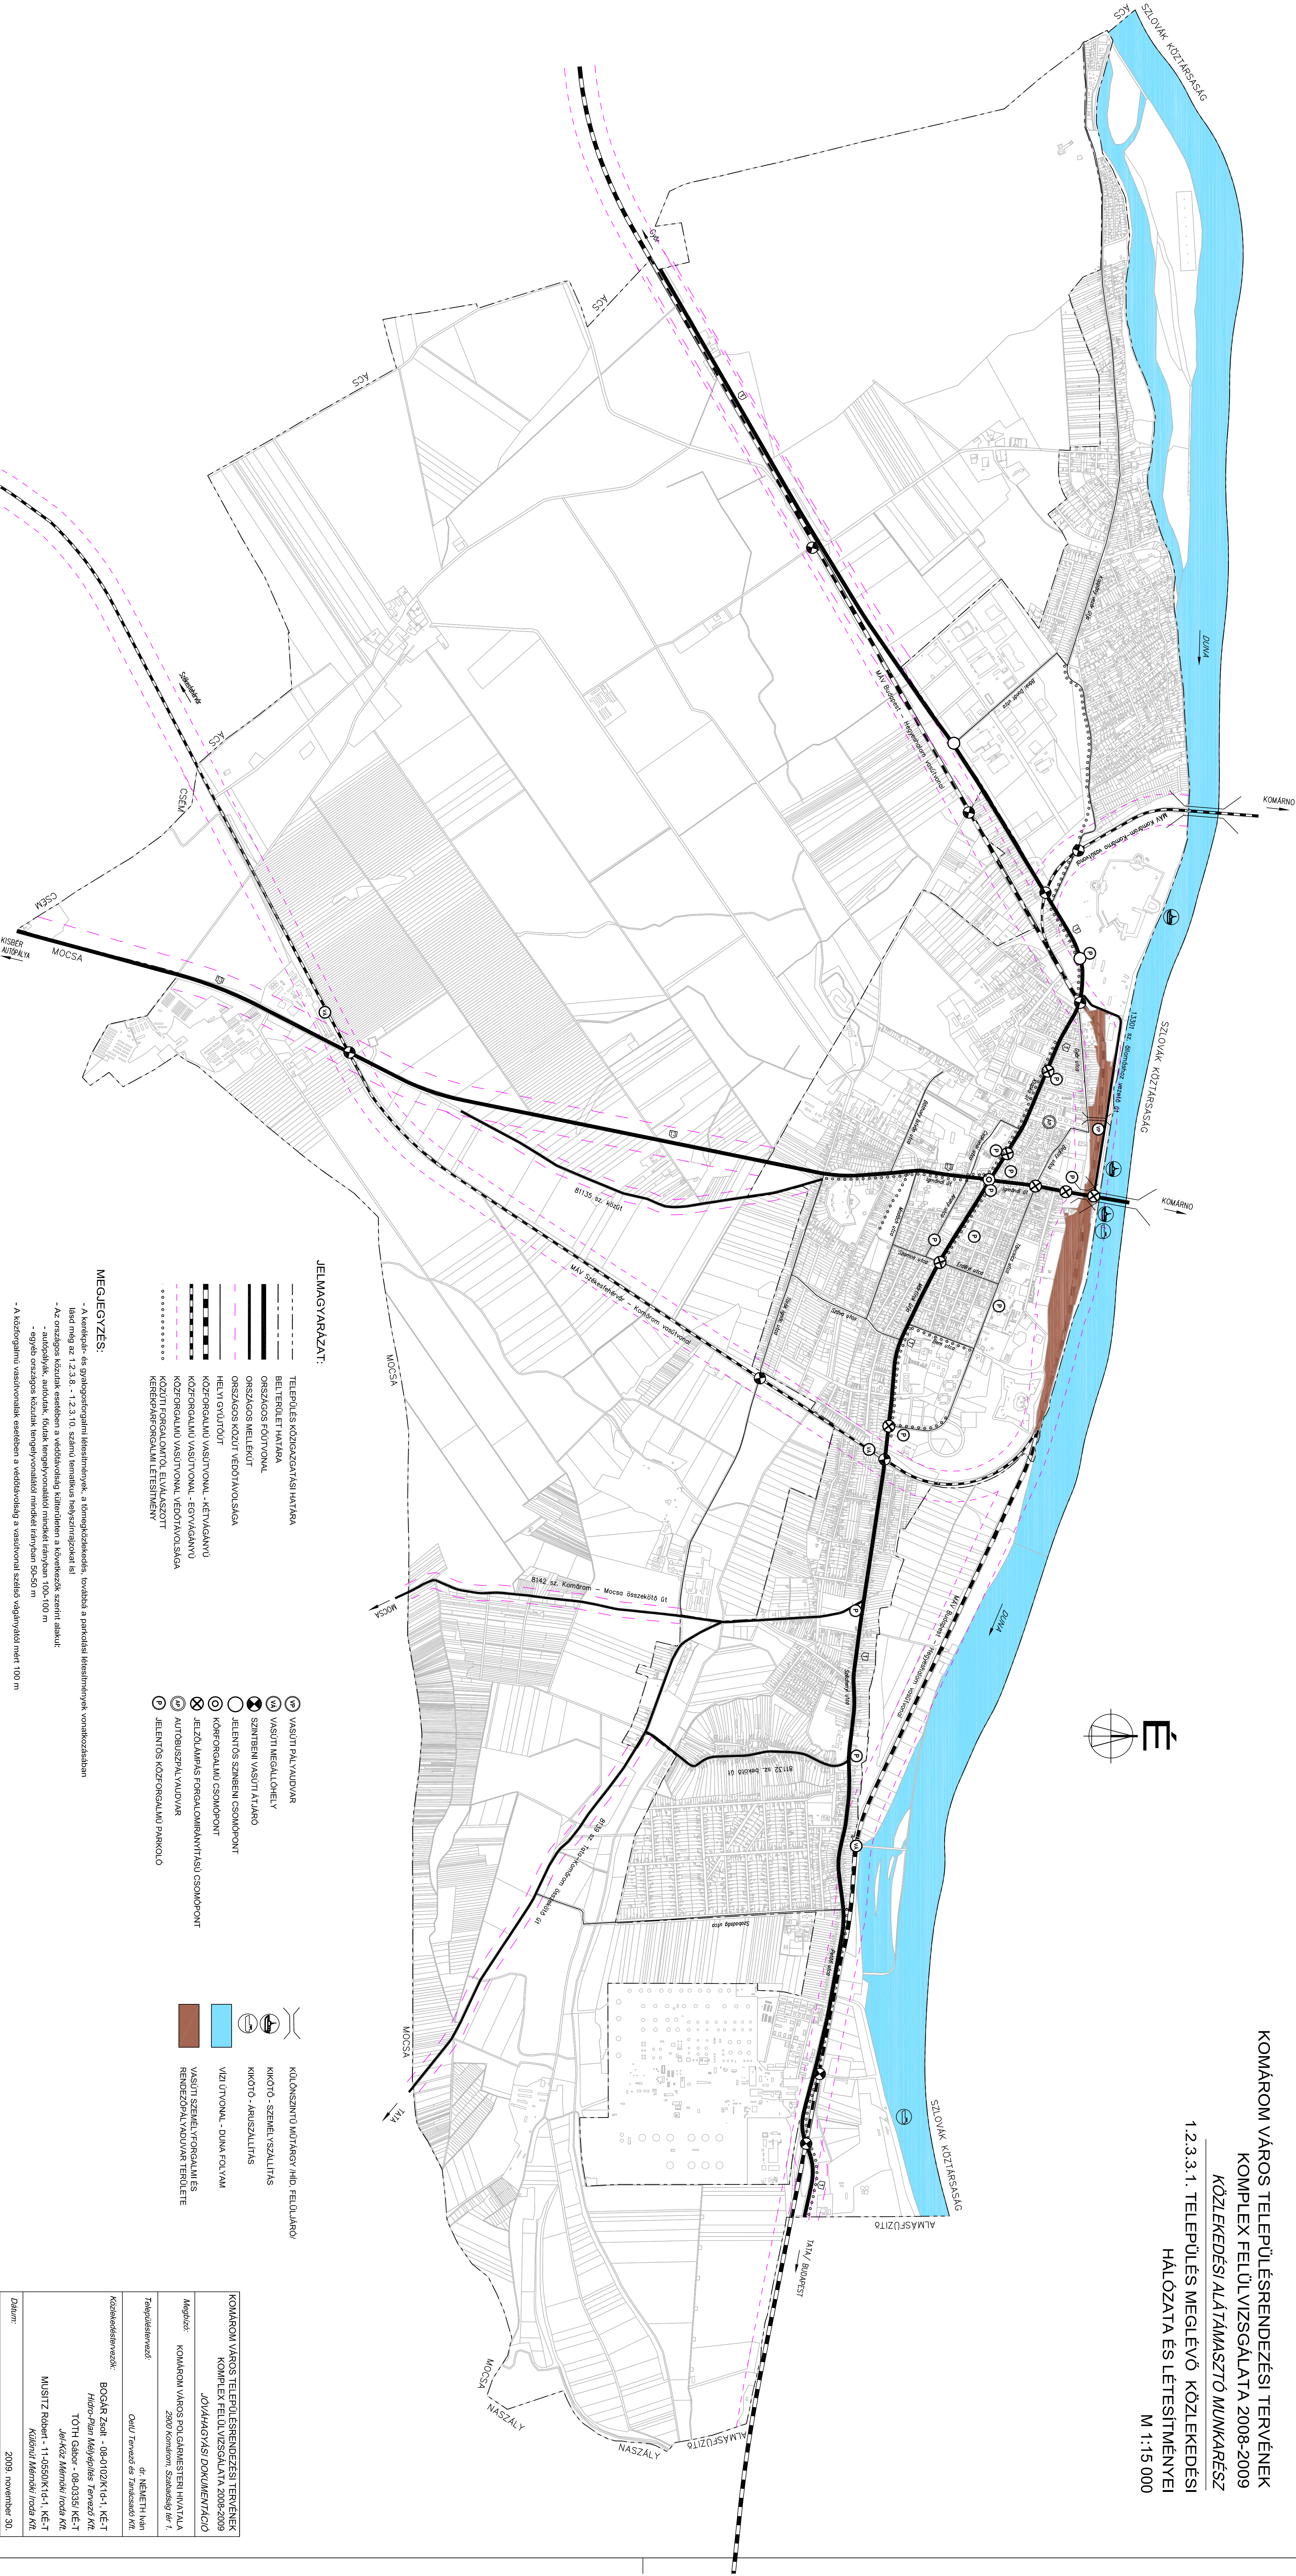

JELMAGYARAZAT:

- TELEPÜLÉS KÖZIGAZGATÁSI HATÁRA

—

BELTERÜLETI HATÁRA

—

ORSZÁGOS FŐÚTVONAL

—

ORSZÁGOS MELEKÜT

—

HELYI ÚTVONAL

—

KÖZFORGALMI VASÚTVONAL - KETVÁGANYU

—

KÖZFORGALMI VASÚTVONAL - EGYVÁGANYU

—

KÖZÜTTI FORGALOMTÖL ELVÁLASZTÓ

—

KEREKPÁR-FORGALMI LÉTESÍTMÉNY
- ⊙

VASÚTI PÁLYAÚDVÁR

⊙

VASÚTI MEGÁLLÓHELY

⊙

SZINTBEN VASÚTI ÁLLÁS

⊙

JELENTŐS SZINTBEN CSOMOPONT

⊙

KÖRFORGALMI CSOMOPONT

⊙

JELZÓLAMPÁS FORGALOMIRÁNYTÁRS CSOMOPONT

⊙

AUTÓBUSZPÁLYAÚDVÁR

⊙

JELENTŐS KÖZFORGALMI PARKOLÓ
- KÖLÖNSZINTŰ MŰTÁRGY/HID, FELÜLÁRÓ

—

KIKÖTŐ - SZENNELVIZÁLTÁS

—

KIKÖTŐ - ÁRUSZÁLLÍTÁS

—

VÍZI ÚTVONAL - DUNA FOLYAM

—

VASÚTI SZENNELVIZÁLTÁS

—

RENDEZŐPÁLYAÚDVÁR TERÜLETE

MEGJEGYZÉS:

- A körvonal- és jelölésrendszeri létesítmények a létesítmények, továbbá a parkolási létesítmények vonatkozásában
- Az országos közutak esetében a védőávolság különösen a kivezetők szerint alakul:
- autópályák, autókutak, földközlekedési útvonalak mindegyike 100-100 m
- egyéb országos közutak területei mindegyike 50-50 m
- A közlekedési vasútvonalak esetében a védőávolság a vasútvonal szélességétől mért 100 m

Készítők:	Bogár Zsolt - 08-0102/K14-1, KE-T Hidro-Plan Mérőipari Tervező Rt. Tóth Gábor - 08-0335/KE-T Juhász Mária - 08-0335/KE-T
Megj.:	KOMÁROM VÁROS POLGÁRMESTER HÍVATALA 2009. november 30.
Tervező:	dr. Némethi Márk
Dátum:	2009. november 30.