


~~ÁROS TELEPÜLÉSRENDÉZÉSI TERVÉNEK~~
KOMPLEX FELÜLVIZSGÁLATA 2008-2009
KÖZLEKEDÉSI ALÁTÁMASZTÓ MUNKARÉSZ

1.2.3.5.4. CSOMÓPONTI VÁZLAT IV
8142 sz. ök. út - Déli gyűjtőút kapcsolata
M 1:1500

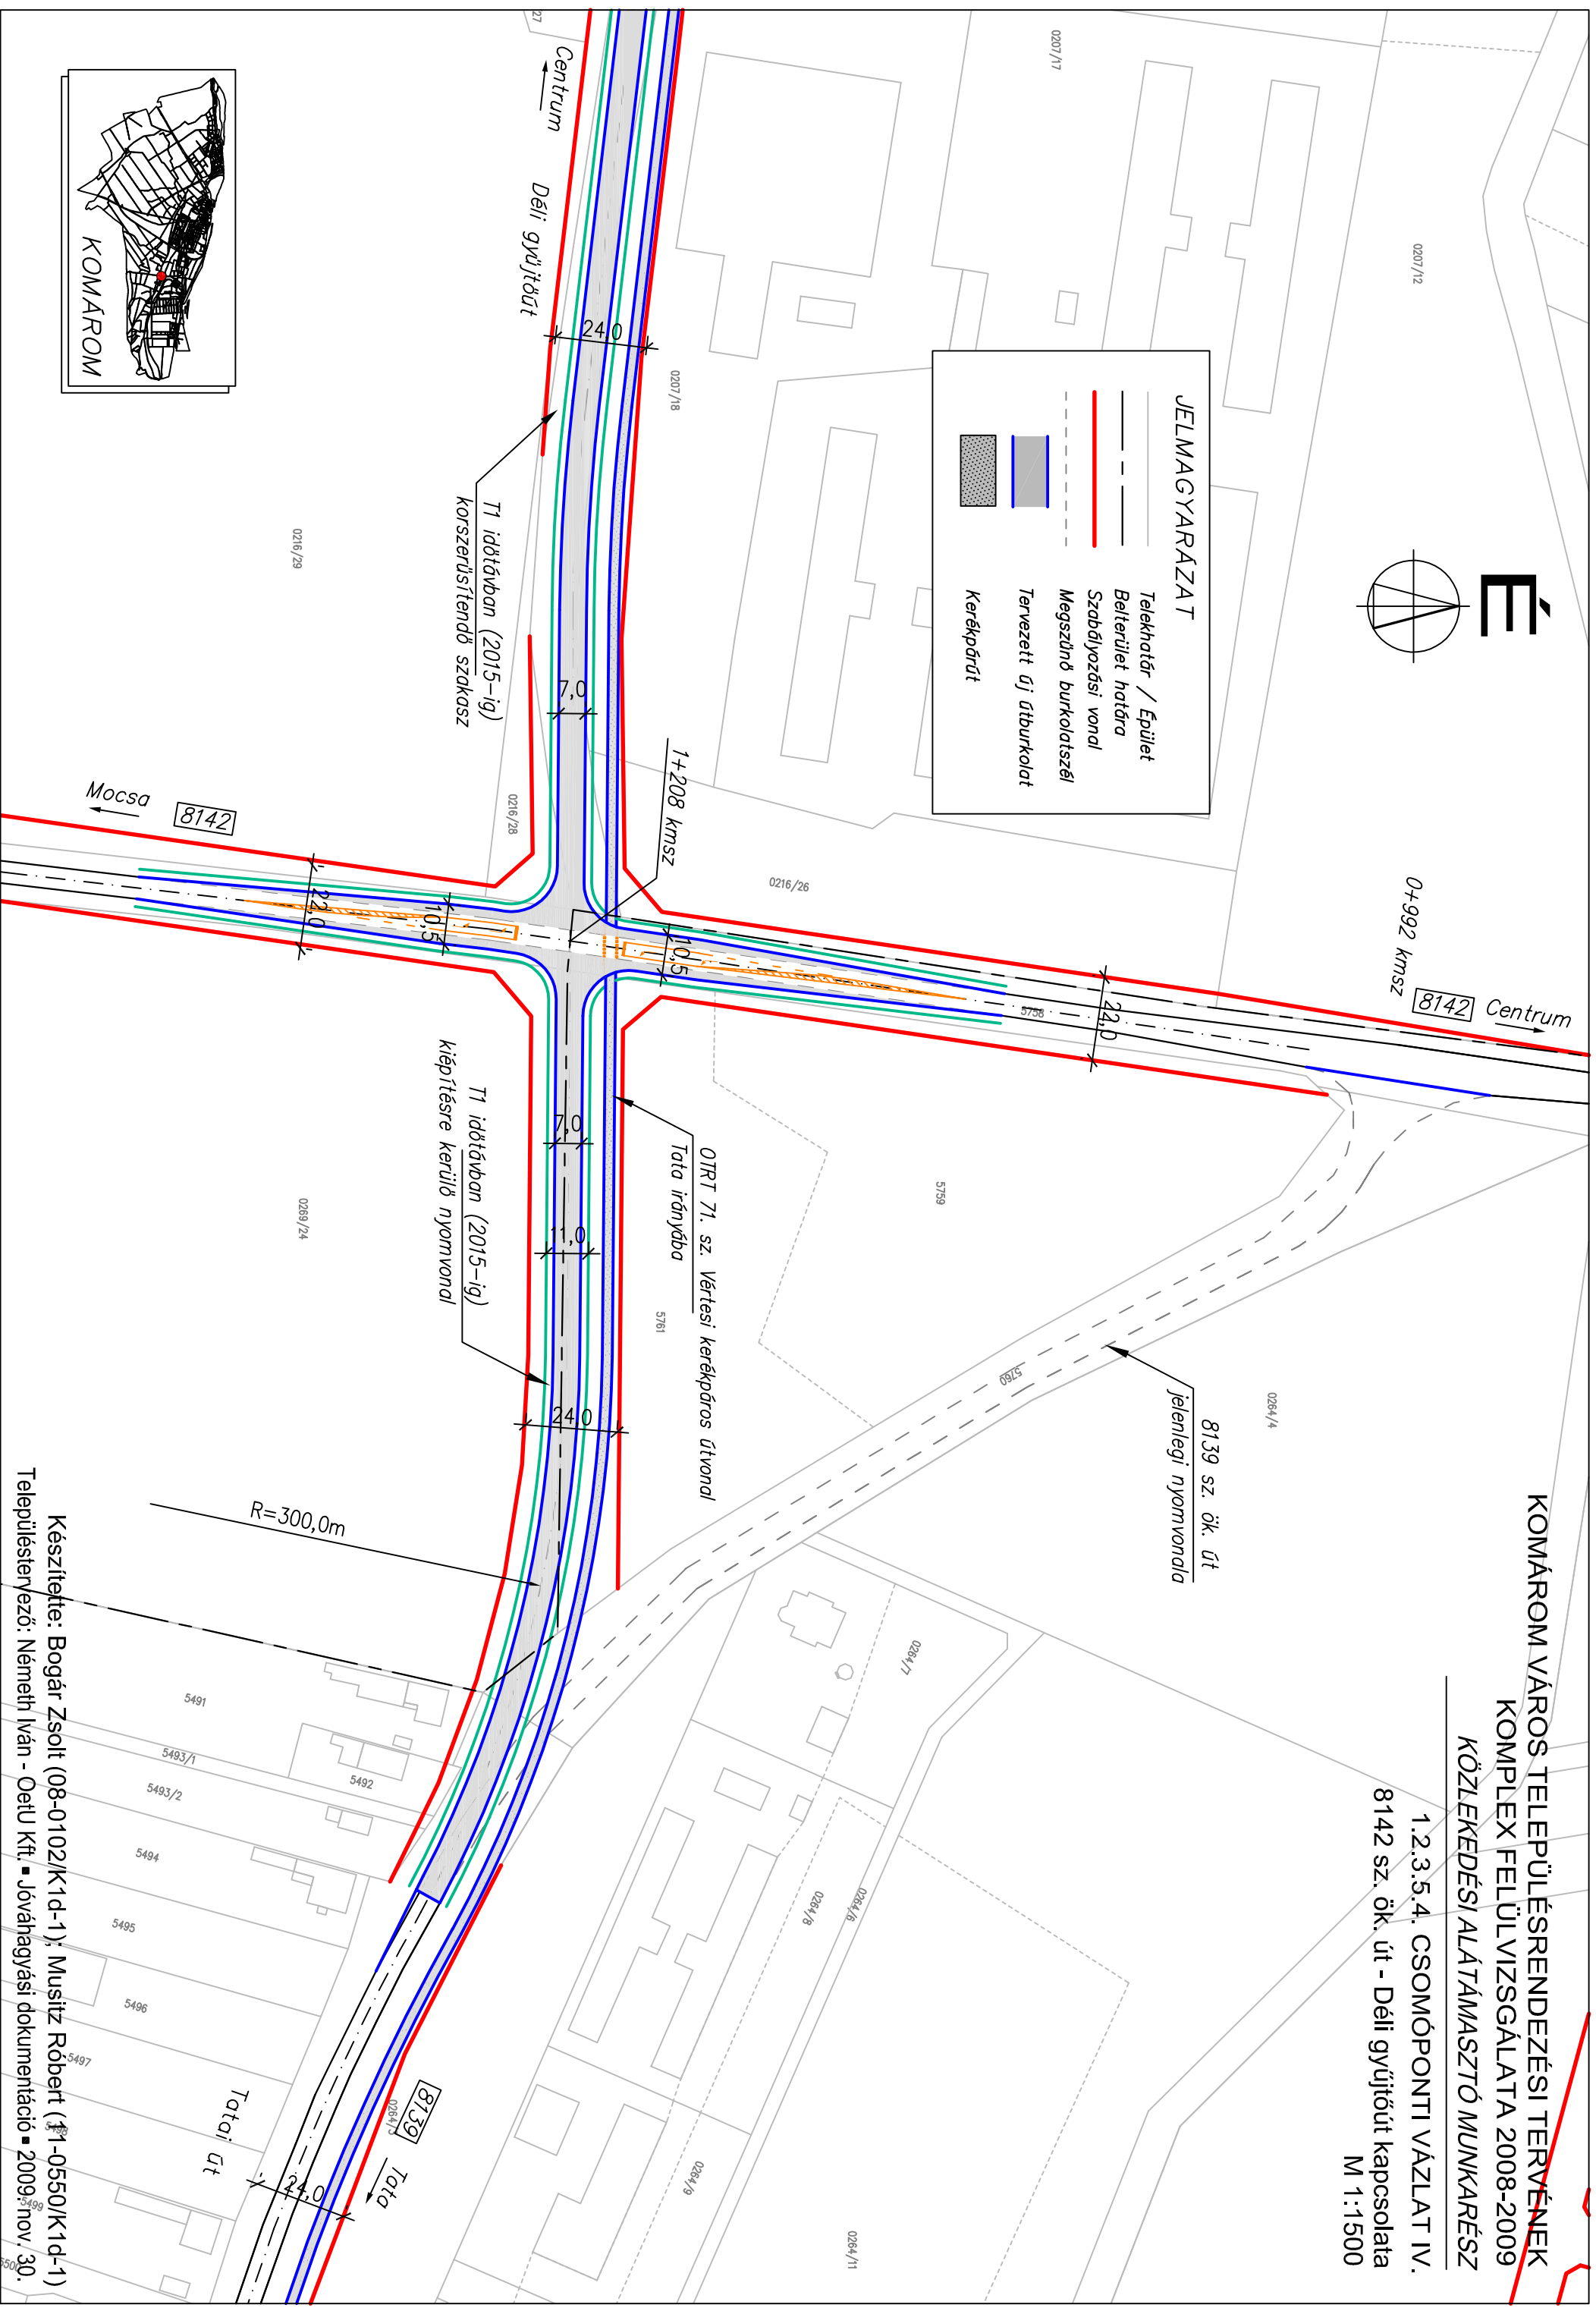

Készítette: Bogár Zsolt (08-0102/K1d-1); Mustiz Róbert (08-01-0550/K1d-1)
Településtervező: Németh Iván - Oellu Kft. ■ Jávahagyási dokumentáció ■ 2009. nov. 30.