

KOMÁROM VÁROS TELEPÜLÉSRENDÉZÉSI TERVÉNEK
KOMPLEX FELÜLVIZSGÁLATA 2008-2009
KÖZLEKEDÉSI ALÁTÁMASZTÓ MUNKARÉSZ

1.2.3.5.5. CSOMÓPONTI VÁZLAT V.
13 sz. főút - Déli gyűjtőt kapcsolata
M 1:1500

JELMAGYARÁZAT

Telekhatár / Épület


Belterület határa

Szabályozási vonal

Megszűnt burkolatszélei

Tervezett új útburkolat

Járda

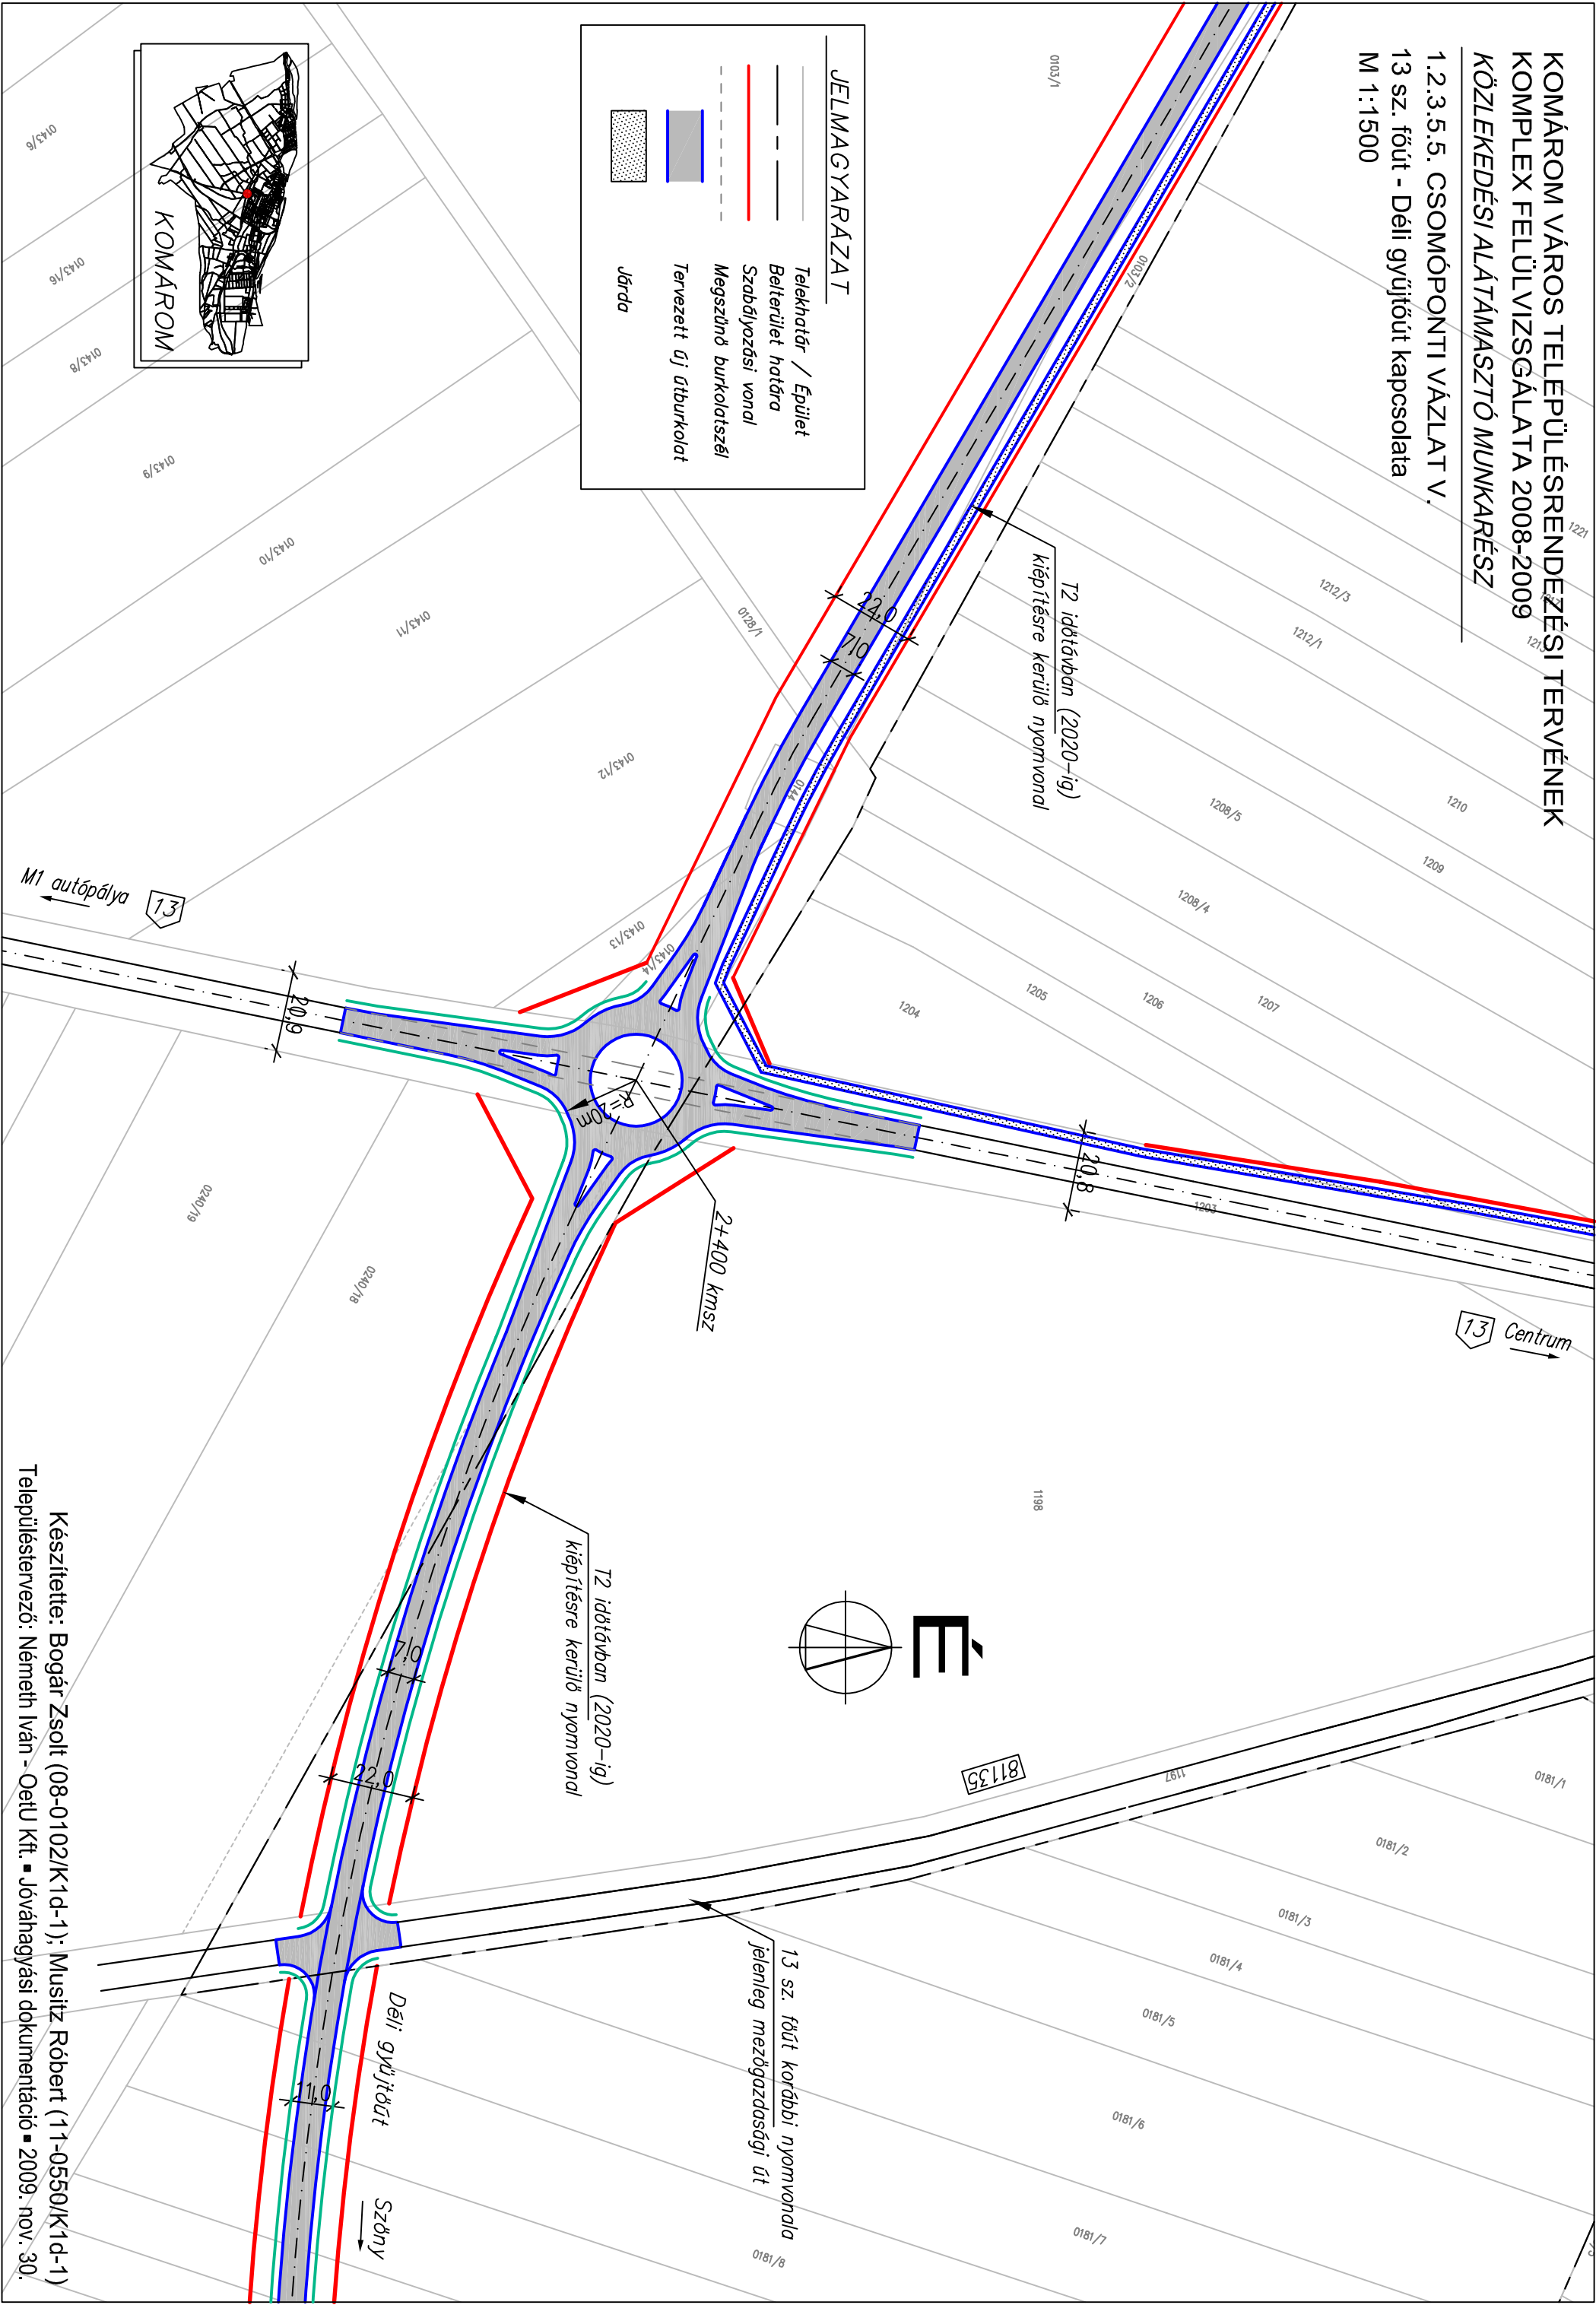

Készítette: Bogár Zsolt (08-0102/K1d-1); Musitz Róbert (11-0550/K1d-1)
Településtervező: Németh Iván - Oetü Kft. ■ Jövőhagyási dokumentáció ■ 2009. nov. 30.