


KOMÁRÓM VÁROS TELEPÜLÉSRENDEZÉSI TERVÉNEK
KOMPLEX FELÜLVIZSGÁLATA 2008-2009
KÖZLEKEDÉSI ALÁTÁMASZTÓ MUNKARÉSZ
1.2.3.5.9. CSOMÓPONTI VÁZLAT IX.
Északi gyűjtőút kapcsolata Táncsics utcával
és 1. sz. főúttal
M 1:1500

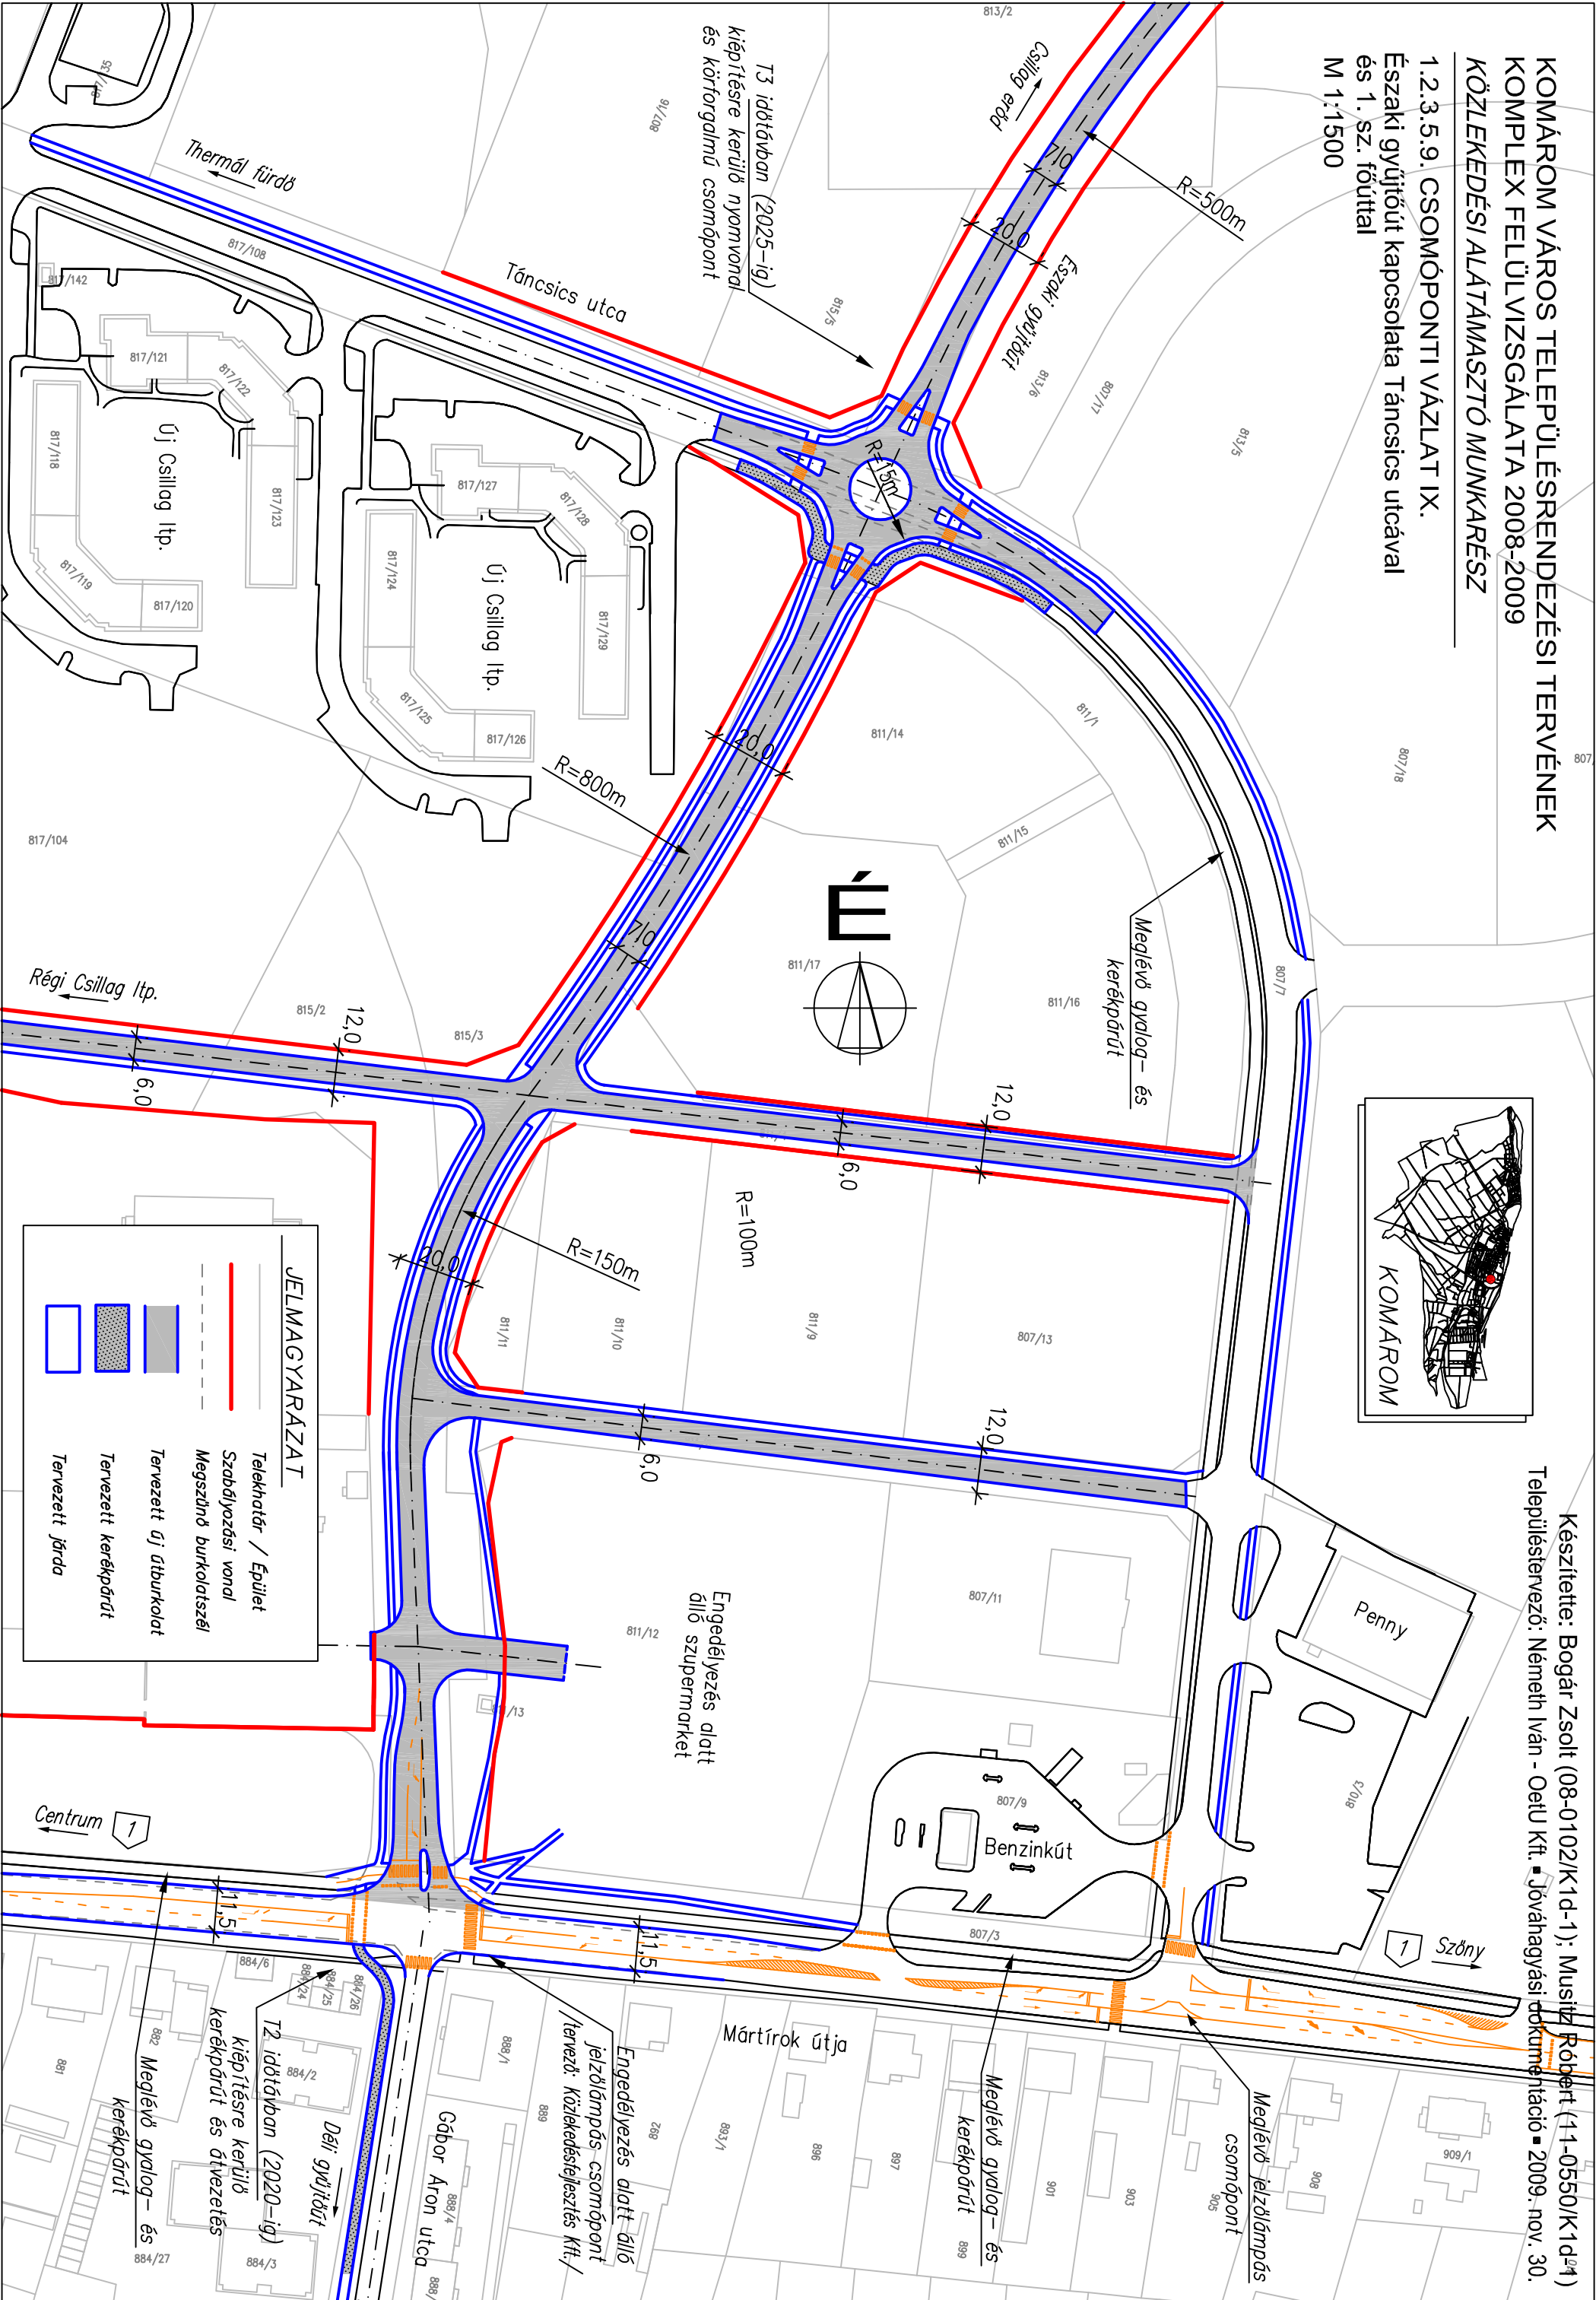

Készítette: Bogár Zsolt (08-0102/K1d-1); Musitz Róbert (11-0550/K1d-1)
Településtervező: Németh Iván - OeU Kft. • Jövőhagyási dokumentáció • 2009. nov. 30.



JELMAGYARÁZAT	
	Telekhatár / Épület
	Szabályozási vonal
	Megszűnt burkolatszél
	Tervezett új útburkolat
	Tervezett kerékpárút
	Tervezett járda