


KOMÁROM VÁROS TELEPÜLÉSRENDÉZÉSI TERVÉNEK
KOMPLEX FELÜLVIZSGÁLATA 2008-2009
KÖZLEKEDÉSI ALÁTÁMASZTÓ MUNKARÉSZ

1.2.3.5.10. CSOMÓPONTI VÁZLAT X.
1. sz. főút - Laktanya köz - Szt. László utca
M:1:1000

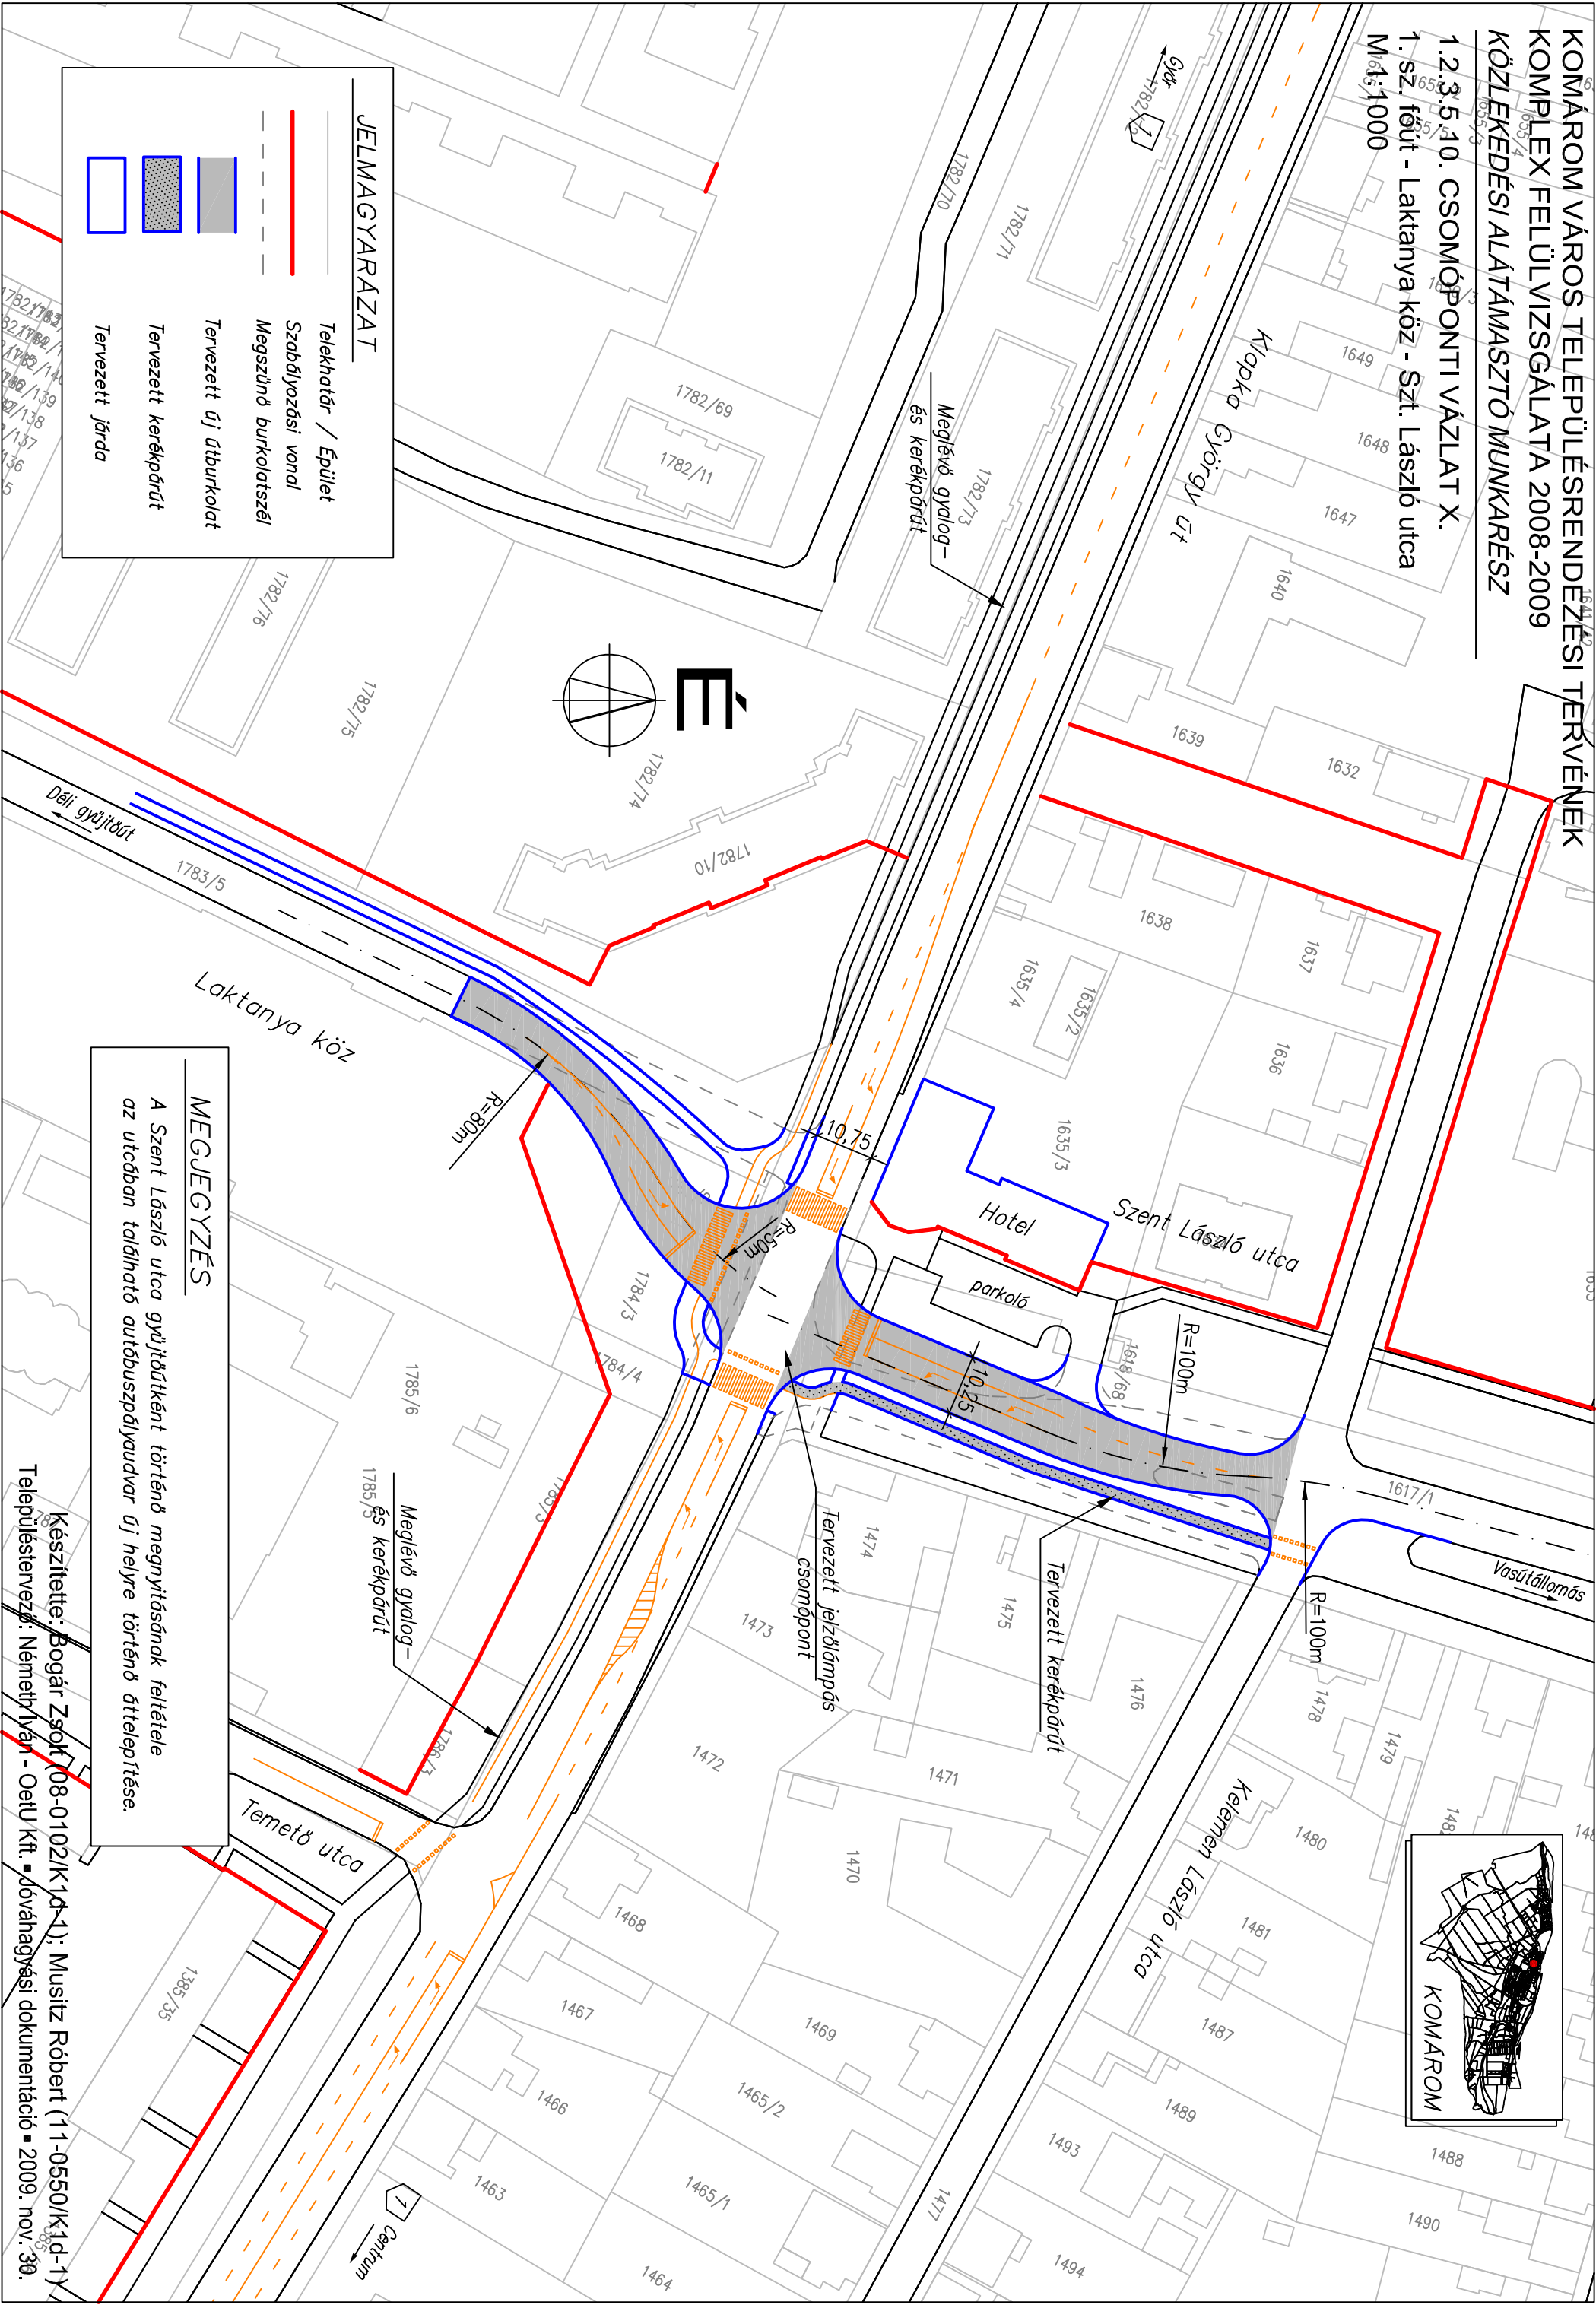

KOMÁROM

MEGJEGYZÉS

A Szent László utca gyűjtőként történő megnyitásának feltétele az utcában található autóbusszpályaudvar új helyre történő áttelepítése.

Készítette: Bogár Zsolt (08-0102/K1d-1); Musitz Róbert (11-0550/K1d-1)
Településtervező: Németh Iván - Oetli Kft. ■ dövéahagyási dokumentáció ■ 2009. nov. 30.