


JELMAGYARÁZAT

	Telektatór / Épület
	Szabályozási vonal
	Meglévő vágány tengelye
	Megszűnő burkolatszél
	Tervezett új útburkolat
	Kerékpárút

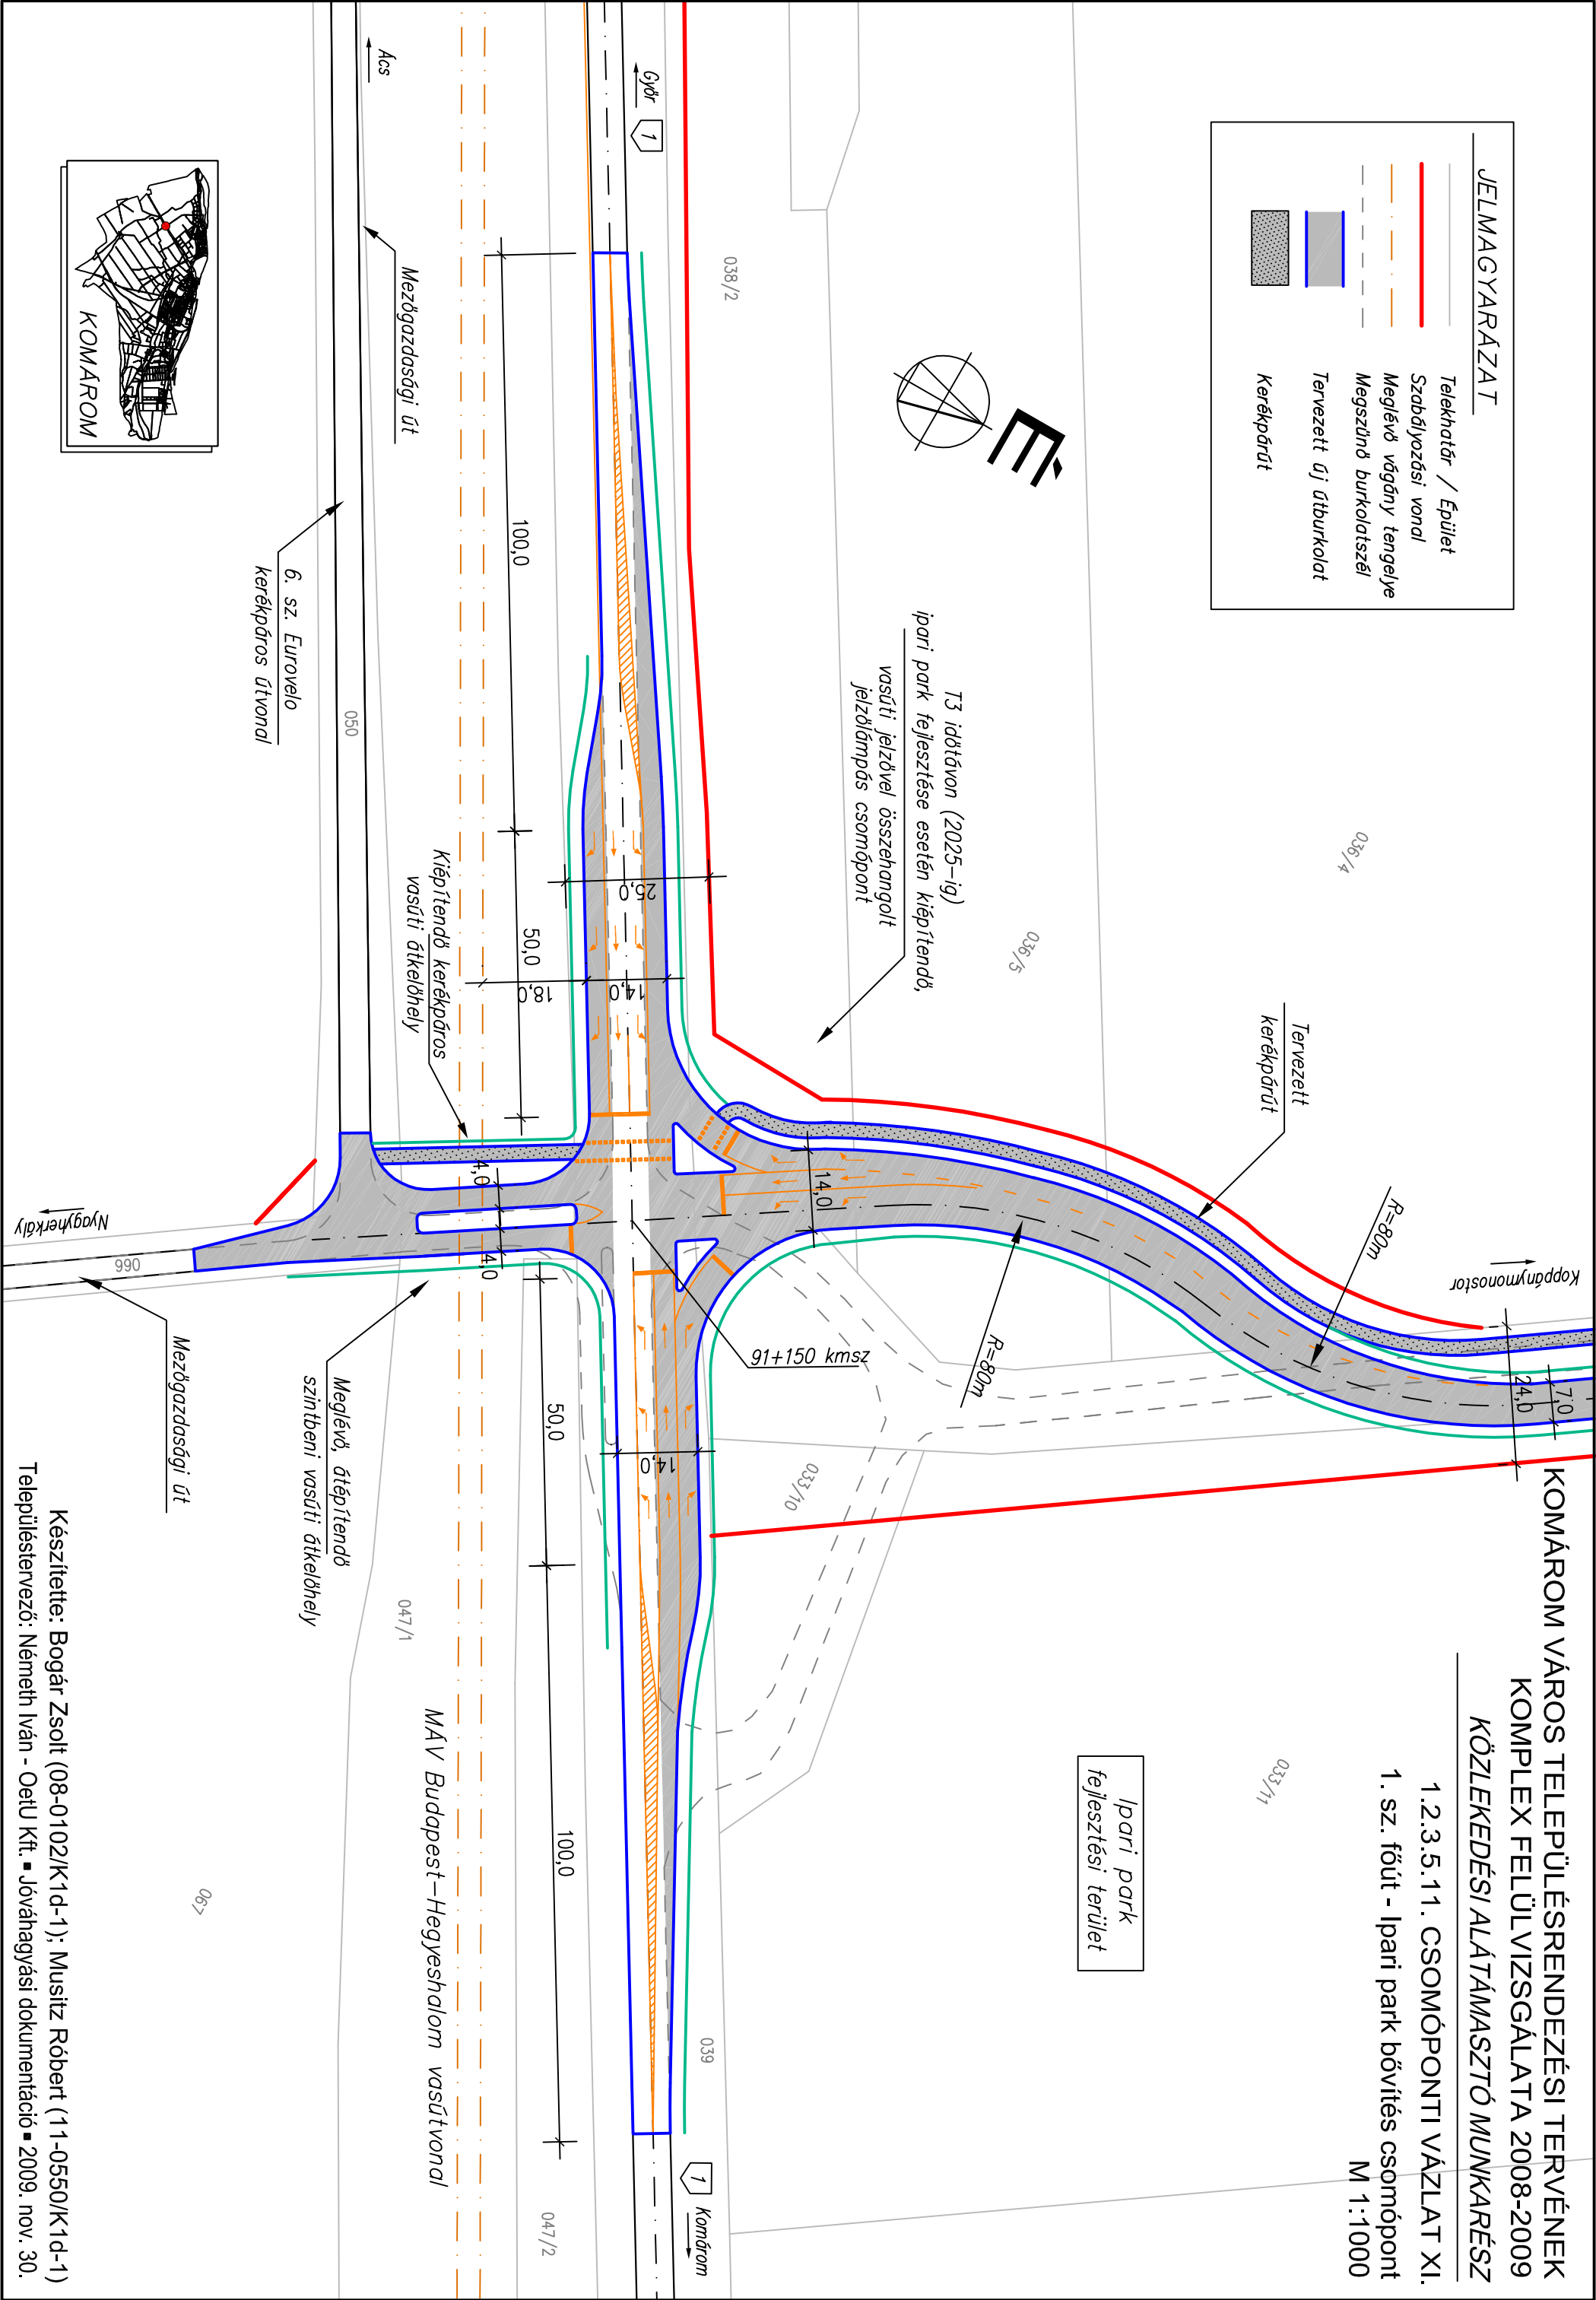

KOMÁROM VÁROS TELEPÜLÉSRENDÉZÉSI TERVÉNEK
KOMPLEX FELÜLVIZSGÁLATA 2008-2009
KÖZLEKEDÉSI ALÁTÁMASZTÓ MUNKARÉSZ

1.2.3.5.11. CSOMÓPONTI VÁZLAT XI.
1. sz. főút - Ipari park bővítés csomópont
M 1:1000

Ipari park
fejlesztési terület

Készítette: Bogár Zsolt (08-0102/K1d-1); Musitz Róbert (11-0550/K1d-1)
Településtervező: Németh Iván - Oetü Kft. ■ Jövőhágyási dokumentáció ■ 2009. nov. 30.