

1.2.3.10. TELEPÜLÉSKÖZPONT MEGLÉVŐ ÉS JAVASOLT
PARKOLÁSI LÉTESÍTMÉNYEI




Monostori erdő

DUNA

SZLOVÁK KÖZTÁRSASÁG

DUNA

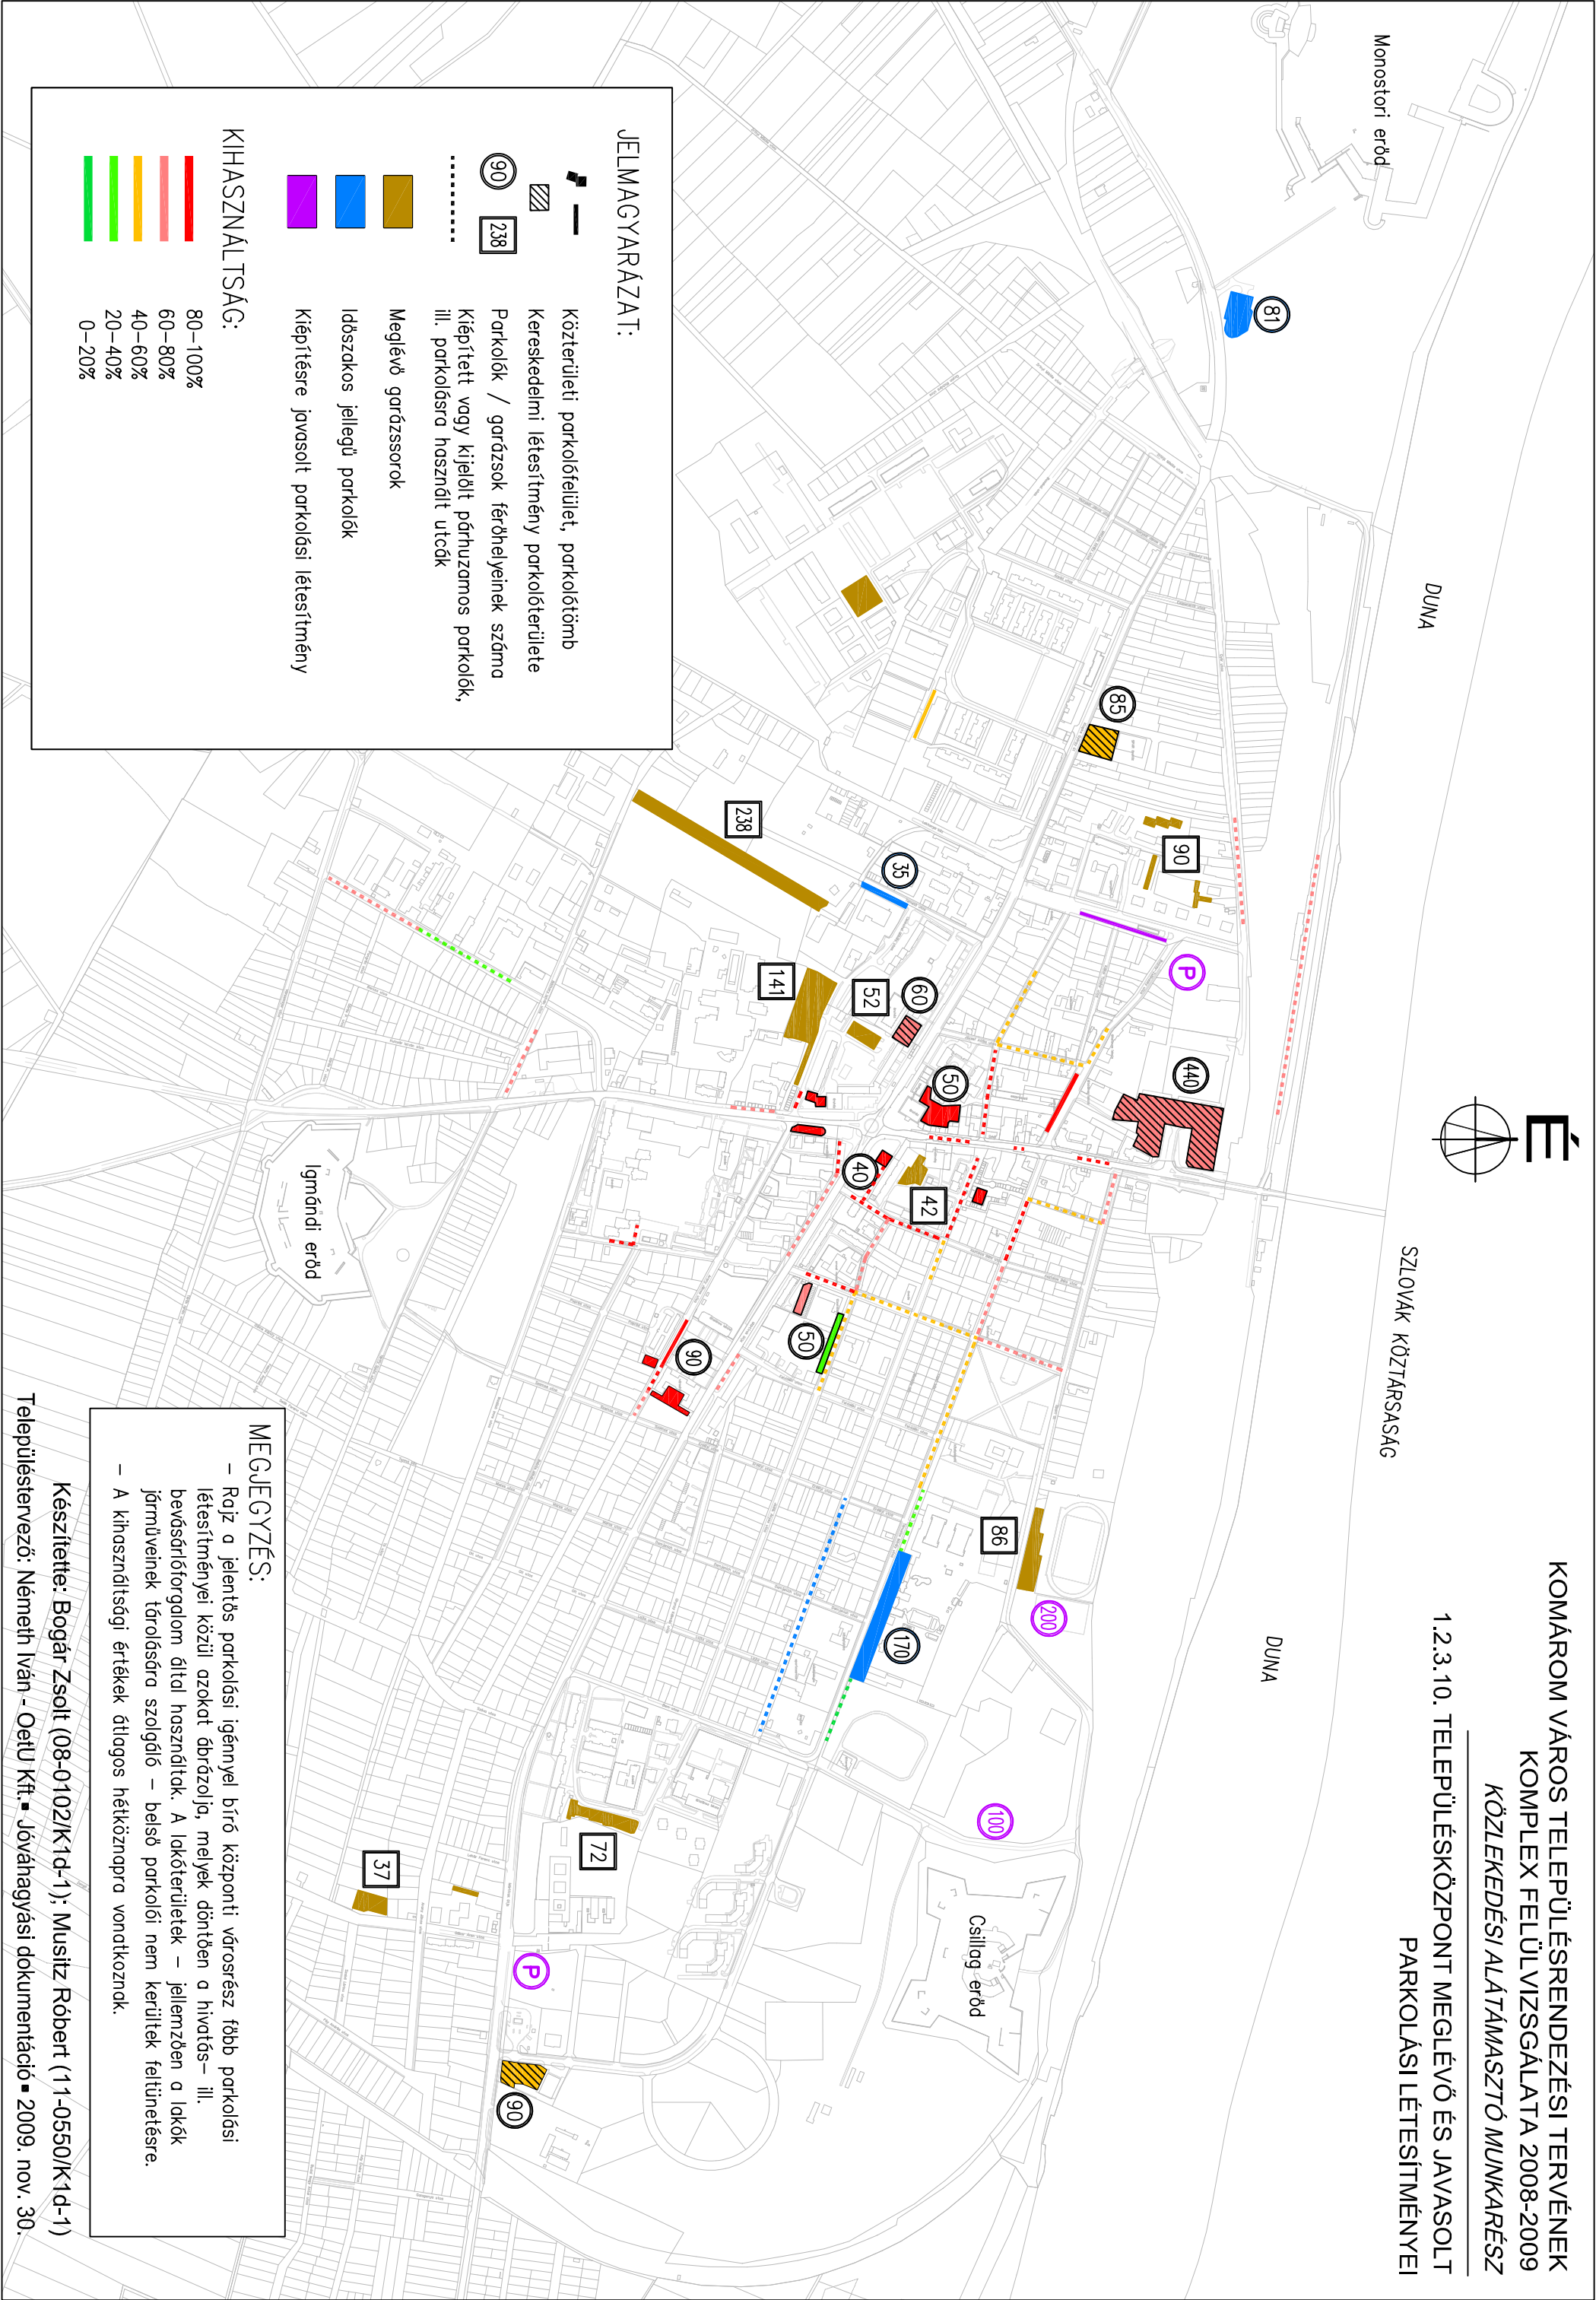

JELMAGYARÁZAT:

- Közterületi parkolófelület, parkolóútomb
- Kereskedelmi létesítmény parkolóterülete
- Parkolók / garázsok férőhelyeinek száma
- Kiépített vagy kijelölt párhuzamos parkolók, ill. parkolásra használt utcák
- Meglévő garázsosorok
- Időszakos jellegű parkolók
- Kiépítésre javasolt parkolási létesítmény

KIHASZNÁLTSÁG:

- 80–100%
- 60–80%
- 40–60%
- 20–40%
- 0–20%

MEGJEGYZÉS:

- Rajz a jelentős parkolási igénymel bíró központi városrész főbb parkolási létesítményei közül azokat ábrázolja, melyek döntően a hivatás – ill. bevásárlóforgalom által használtak. A lakóterületek – jellemzően a lakók járműveinek tárolására szolgáló – belső parkolói nem kerültek feltüntetésre.
- A kihasználtsági értékek átlagos hétköznapra vonatkoznak.

Készítette: Bogár Zsolt (08-0102/K1d-1); Musitz Róbert (11-0550/K1d-1)
Településtervező: Németh Iván - OeTU Kft. ■ Jóváhagyási dokumentáció ■ 2009. nov. 30.