


KOMÁRROM VÁROS
Településrendezési tervének komplex
felülvizsgálata

Közműfejlesztési javaslat

Vízellátás

M = 1:16 000

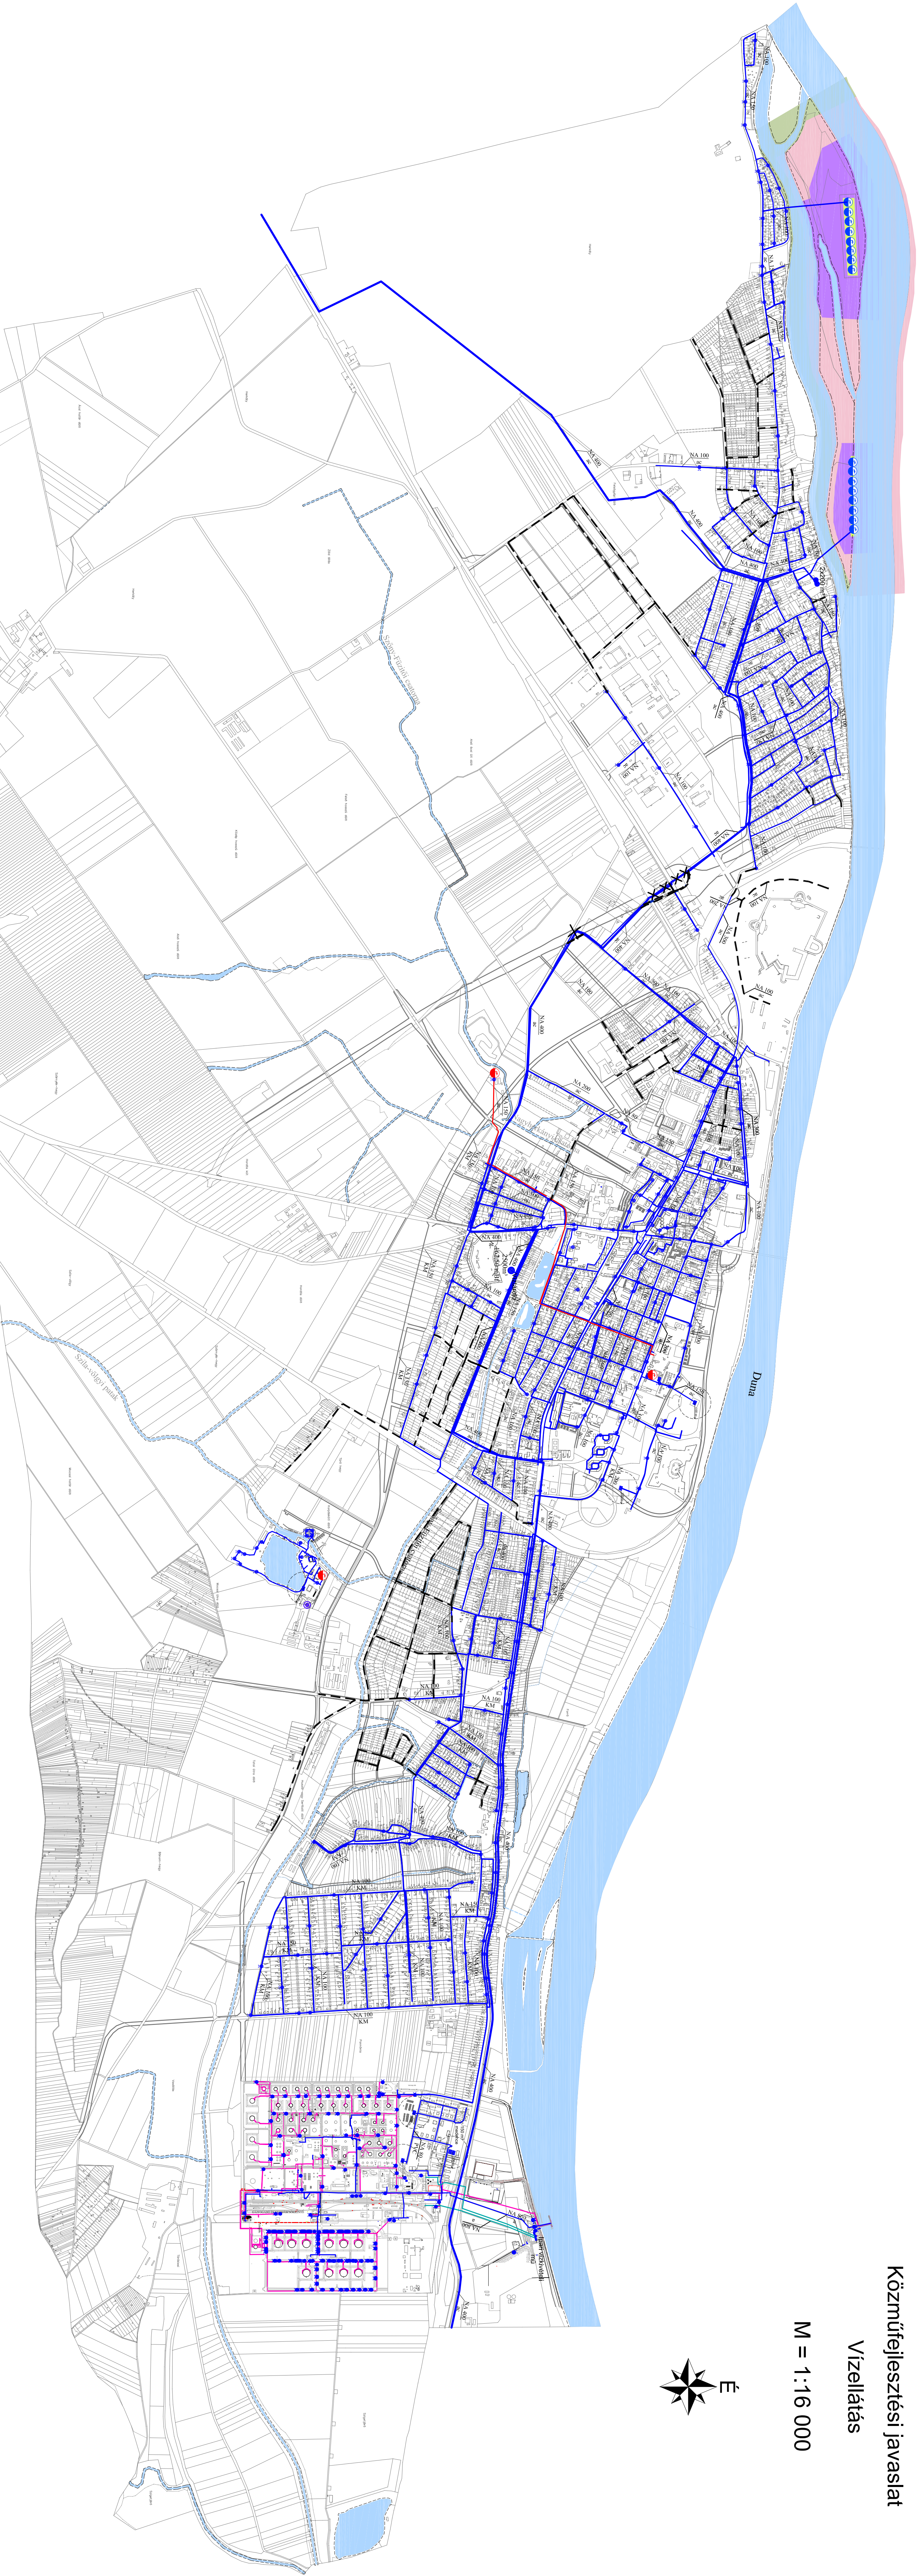

Jelmagyarázat:

- | | | | |
|--|--|--|--|
| | megfelelő | | tervezett |
| | Ivóvízvezeték | | Ivóvízvezeték |
| | Ipart. vízvezeték | | Ipart. vízvezeték |
| | Tűzvíz. vezeték | | Tűzvíz. vezeték |
| | Termálvezeték | | Termálvezeték |
| | Tűzcsap | | Tűzcsap |
| | Víznyelő | | Víznyelő |
| | Víztorony | | Víztorony |
| | Terráktól 10 m-es védőtávolsággal | | Terráktól 10 m-es védőtávolsággal |
| | Mélyfúrású kút 100 m-es védőtávolsággal | | Mélyfúrású kút 100 m-es védőtávolsággal |
| | Hidrogeológiai "A" védőövezet | | Hidrogeológiai "A" védőövezet |
| | Hidrogeológiai "B" védőövezet | | Hidrogeológiai "B" védőövezet |
| | Belső hidroológiai védőterület | | Belső hidroológiai védőterület |
| | Külső hidroológiai védőterület | | Külső hidroológiai védőterület |
| | Megszüntetési jel | | Megszüntetési jel |
| | Vízgazdálkodási terület, mederkarbantartási sávval | | Vízgazdálkodási terület, mederkarbantartási sávval |

Ez a terv a KÉSZ Tervező Kft. szellemi tulajdona, amely védelmet élvez az országban és külföldön.			
KÉSZ KÖZMŰ ÉS ENERGETIKAI TERVEZŐ KFT.			
1016 Budapest, I. Naphegy utca 26.		Tel.: 489-0365 Fax: 489-0366	
Működési terület:	KOMárom város Polgármesteri Hivatala		
2900 Komárom, Szabadság tér 1.	OeU Tervező és Tanácsadó Kft.		
9025 Győr, Bálint M. utca 64.	A munkák megnevezése: Komárom településrendezési tervének komplex felülvizsgálata		
Jóváhagyási rendszámok: 1.2.4.1		Tervező: 1.2.4.1	
A munkák megnevezése:	Közműfejlesztési javaslat		
Vízellátás	M = 1:16 000		
Készítette: Székelyi Zoltán	Ellátott: 2009. november 30.		
Ellátott: 2009. november 30.	Ellátott: 2009. november 30.		