


KOMÁROM VÁROS
Településrendezési tervének komplex
felülvizsgálata

Közműfejlesztési javaslat

Vízvezetés

M = 1:16 000

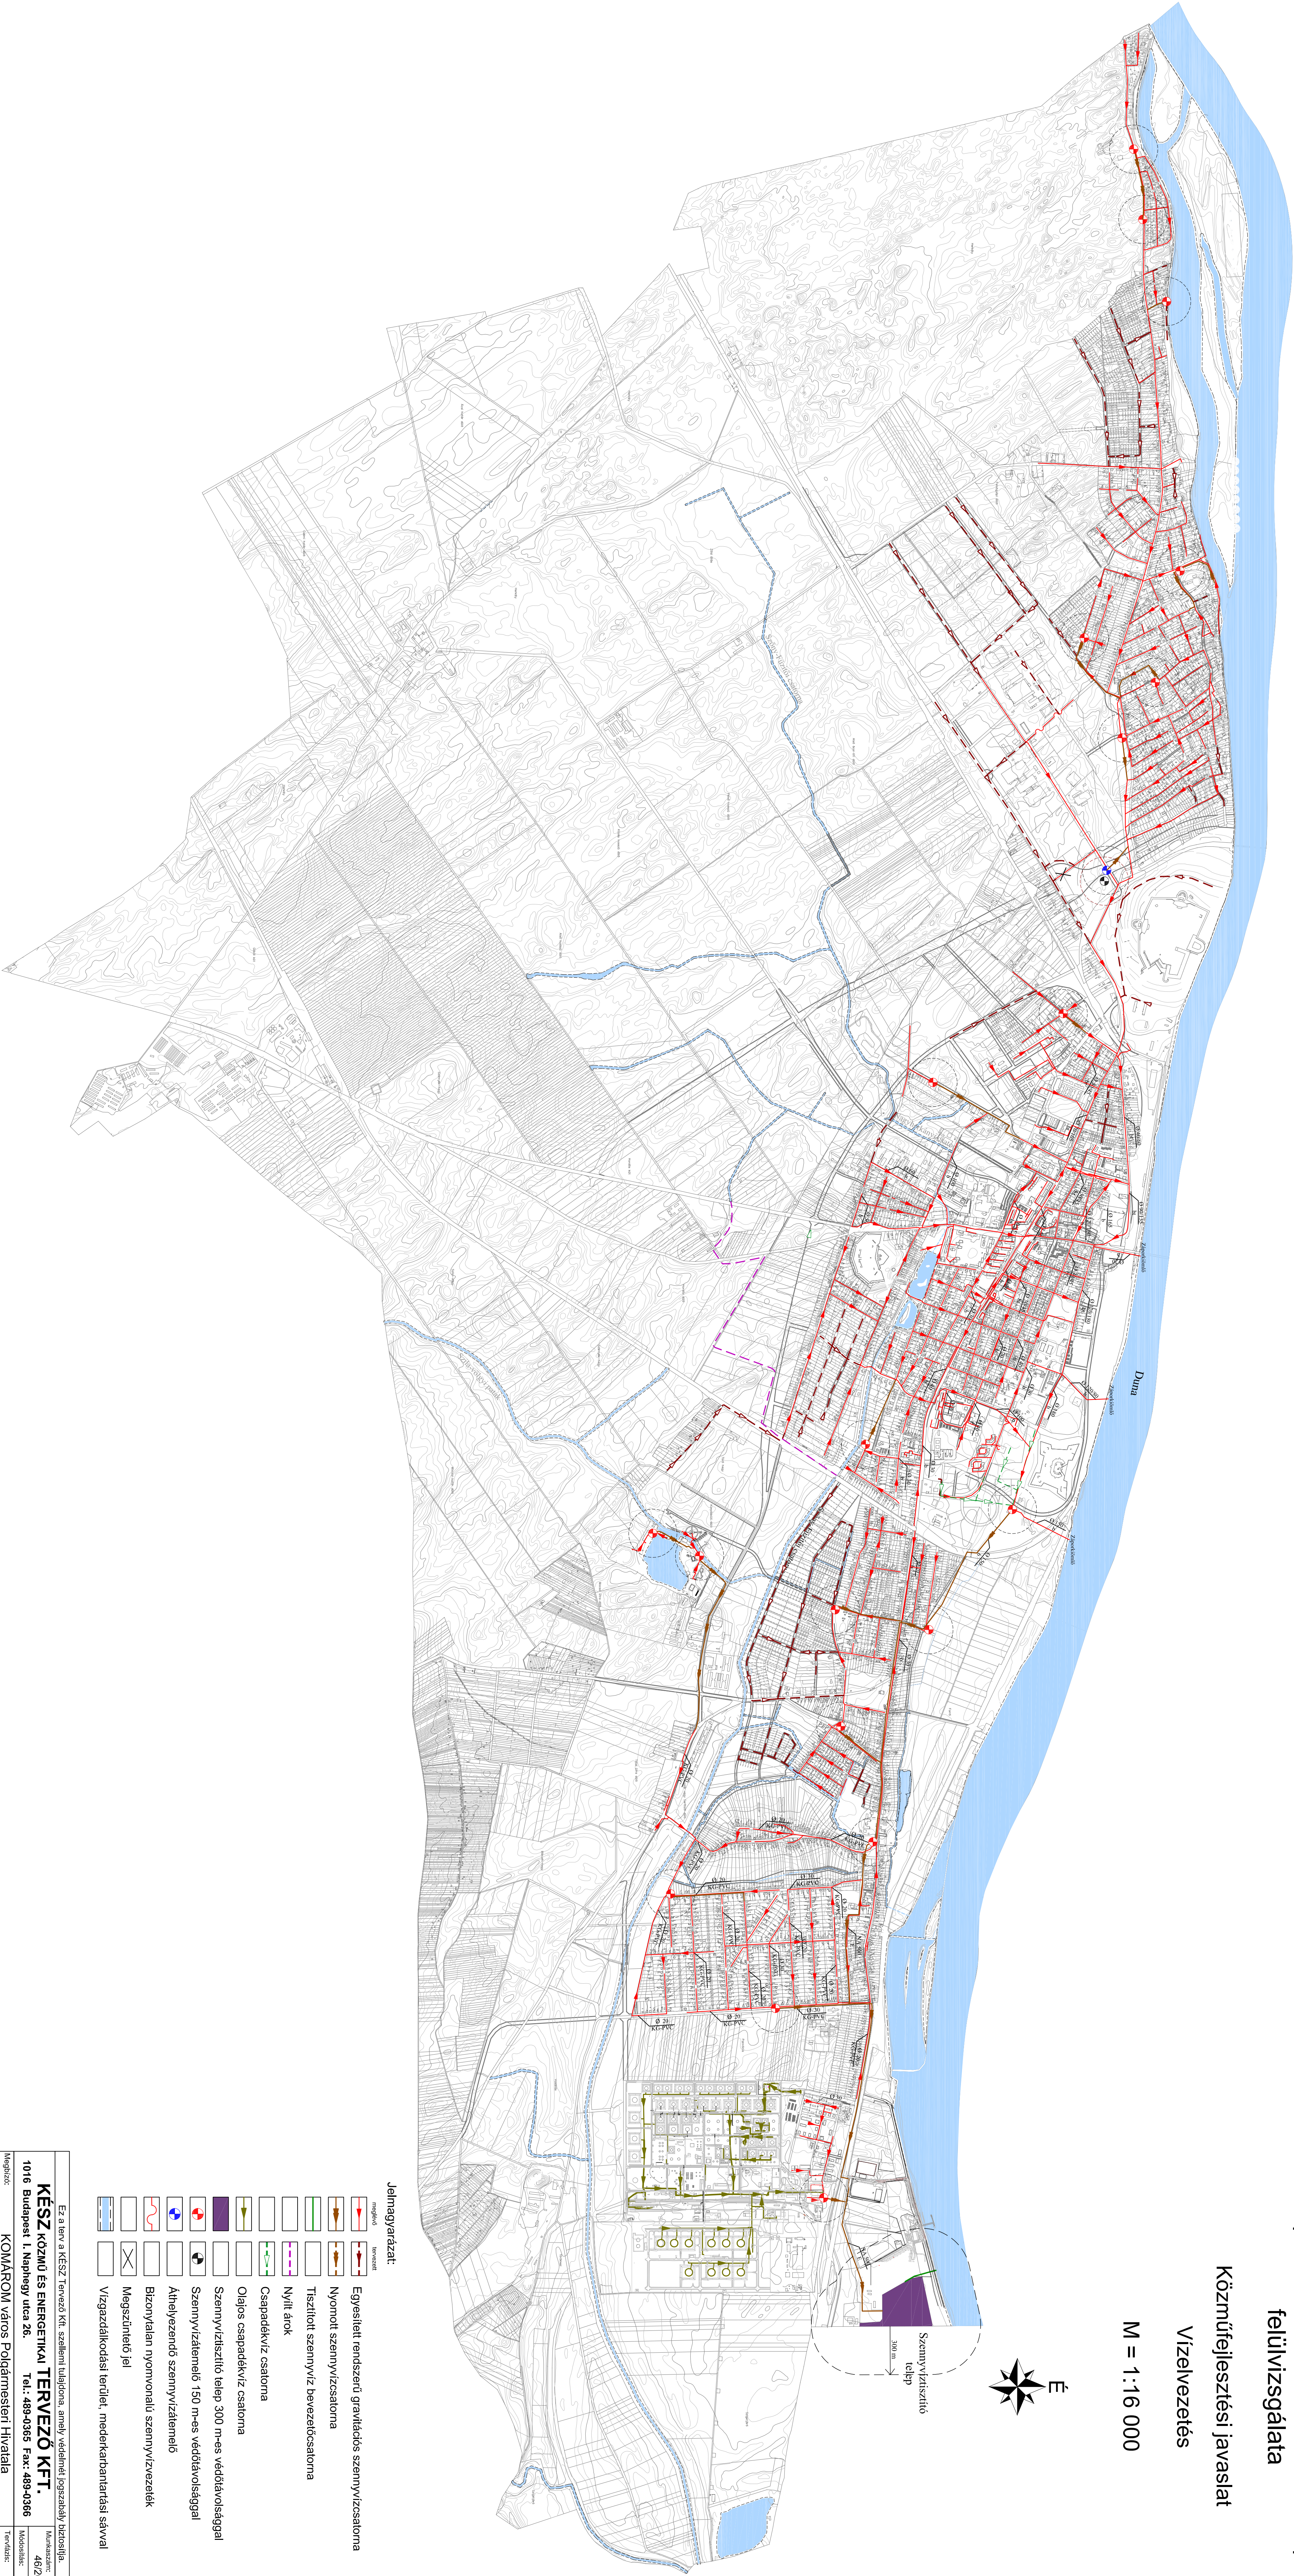

Jelmagyarázat:

- Egyesített rendszerű gravitációs szennyvízcsatorna
- Nyomott szennyvízcsatorna
- Tisztított szennyvíz bevezetőcsatorna
- Nyílt árok
- Csapadékvíz csatorna
- Olajos csapadékvíz csatorna
- Szennyvíztisztító telep 300 m-es védőtávolsággal
- Szennyvíztelep 150 m-es védőtávolsággal
- Áttelevezendő szennyvíztelep
- Bizonytalan nyomvonalú szennyvízvezeték
- Megszüntetési jel
- Vizgazdálkodási terület, mederkarbantartási sávval

Ez a terv a KÉSZ Tervező Kft. szellemi tulajdona, amely védelmet élvez jogszabály által.			
KÉSZ KÖZMŰ ÉS ENERGETIKAI TERVEZŐ KFT.		Munkatervszám: 48/2008	
1016 Budapest, I. Naphegy utca 26.		Tel.: 489-0365 Fax: 489-0366	
Megbízó:	KOMÁROM város Polgármesteri Hivatala	Tervező:	Felkészítés
Generál Tervező:	2900 Komárom, Szabadság tér 1.		
	OeU Tervező és Tanácsadó Kft.		
	9025 Győr, Bálint M. utca 64.		
A munka megnevezése:	Komárom településrendezési tervének komplex felülvizsgálata Jóránnyajási tervek kidolgozása		
A munkaterv megnevezése:	Közműfejlesztési javaslat: Vízvezetés		
Terület:	M = 1:16 000		
Elkészítő:	Készítette: [Signature]		
Ellenőrző:	Ellenőrizte: [Signature]		
Dátum:	2008. november 30.		