


KOMÁROM VÁROS Településrendezési tervének komplex felülvizsgálata

Közműfejlesztési javaslat

Villamosenergia ellátás és elektronikus hírközlés

M = 1:16 000

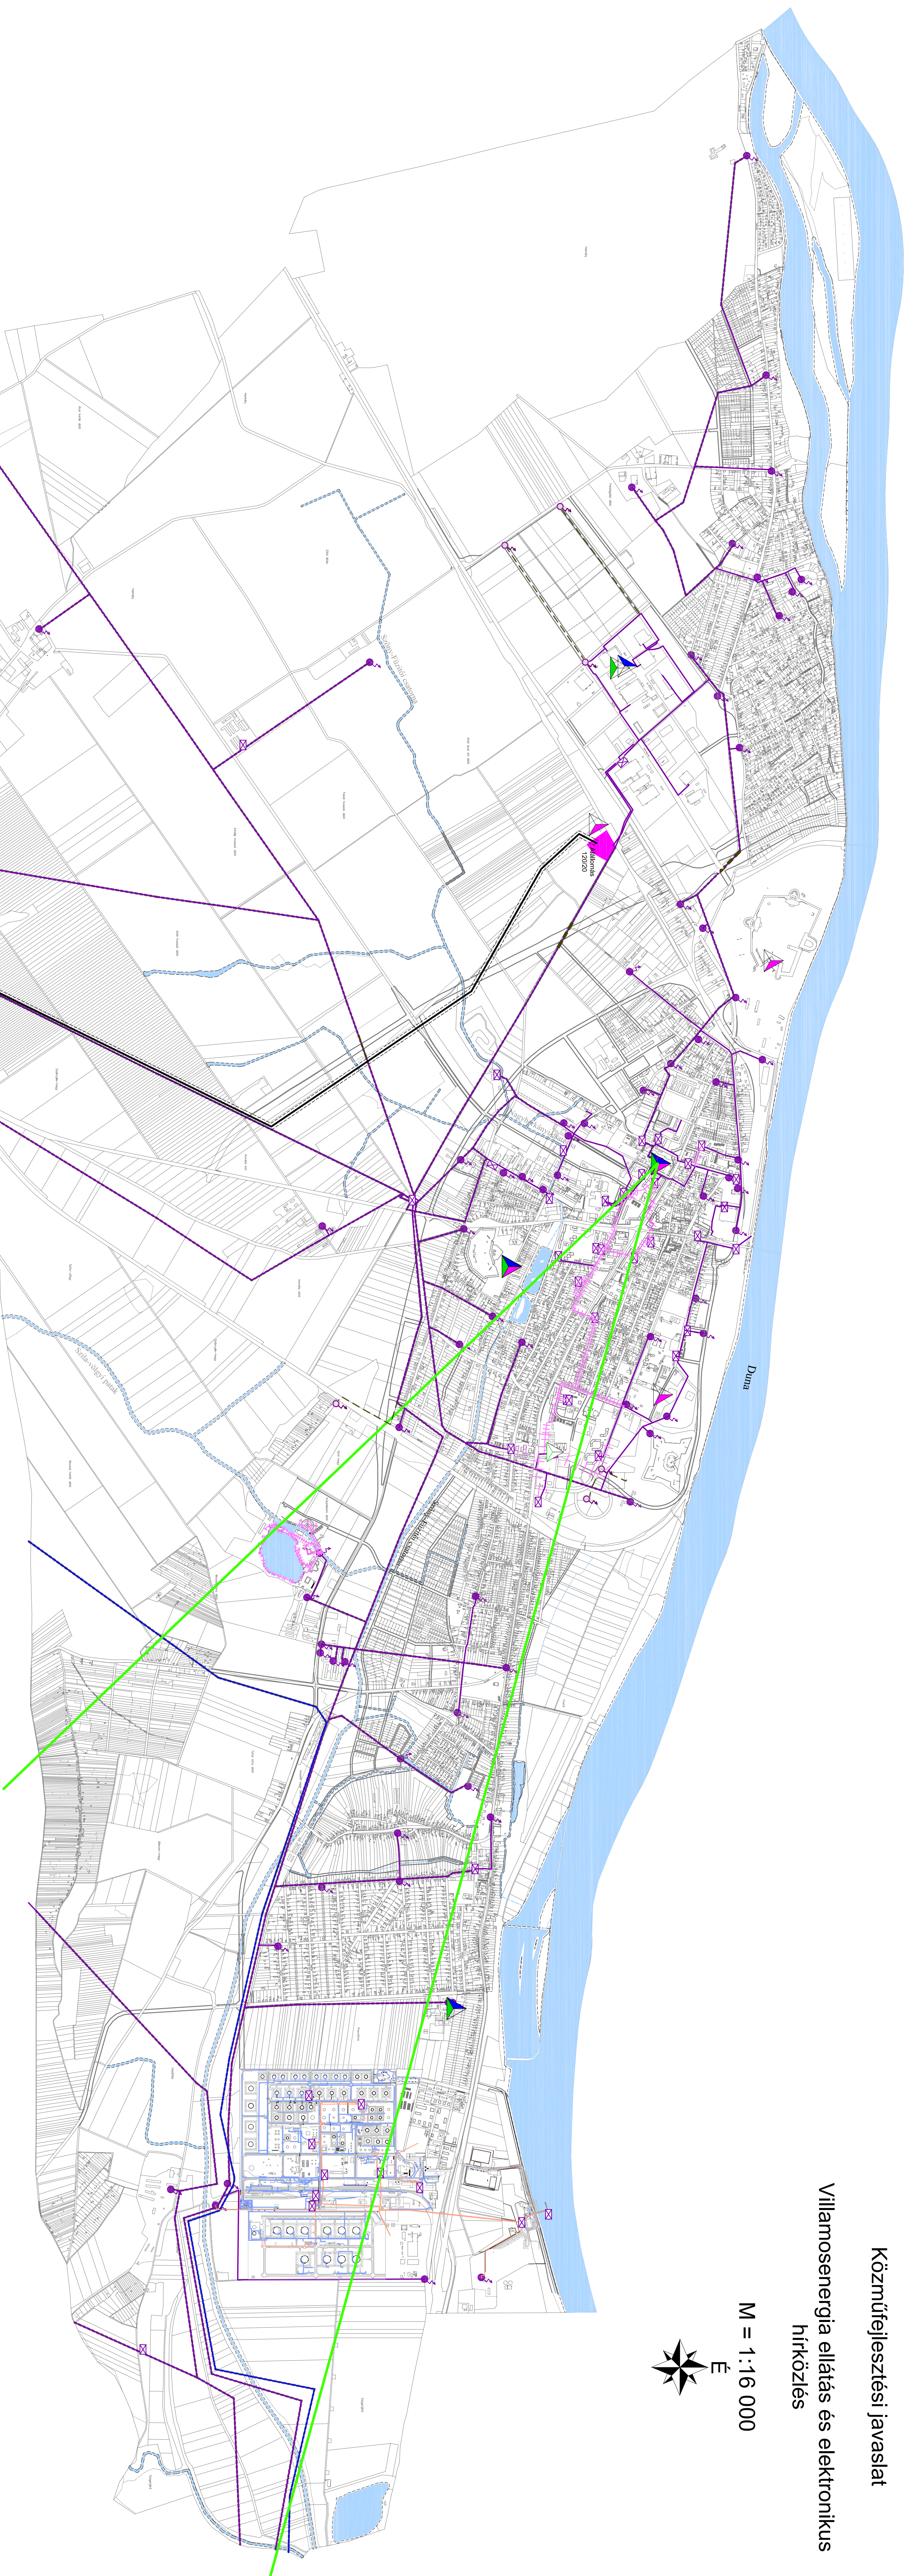

Jelmagyarázat

	☐	120 kV-os légyzelektől 15-18 m-es védőtávolsággal
	☐	35 kV-os légyzelektől 5-5 m-es védőtávolsággal
	☐	20 kV-os légyzelektől 5-5 m-es védőtávolsággal
	☐	20 kV-os földkábel
	☐	10 kV-os légyzelektől
	☐	10 kV-os földkábel
	☐	Oszdopteszttranszformátor
	☐	Építésházis transzformátor
	☐	T-móli antenna
	☐	Pannom antenna
	☐	Vodafone antenna
	☐	Mikrohullámú kapcsolót
	☐	Vizsgálati oldasi terület, mederkanbanbarlasi sáve

[illegible]